


DESMONTES Y RELLENOS						
SECCION	Sup	Sup	Intereses	DESMONTE	RELLENO	APORTE TOTAL
1	39,60	-	20,00	-	792,00	
2	4,25	-	20,00	-	85,00	
3	4,60	-	20,00	-	92,00	
4	7,80	-	20,00	-	156,00	
5	1,00	-	20,00	-	20,00	
6	32,80	-	20,00	-	656,00	
7	156,80	-	20,00	-	3.136,00	
8	156,85	-	20,00	-	3.137,00	
9	127,40	-	20,00	-	2.548,00	
10	-	150,50	25,00	3.762,50	-	
11	-	132,20	20,00	2.644,00	-	
12	-	24,70	20,00	494,00	-	
13	-	17,30	20,00	346,00	-	
14	-	21,30	20,00	426,00	-	
15	-	12,00	20,00	240,00	-	
16	-	14,25	10,00	142,50	-	
TOTAL				8.055,00	10.622,00	2.567,00
(*) APORTE O CONSIDERANDO ESPONJAMIENTO TERRENOS DESMONTADOS ; CAJEADOS DE ZONAS PAVIMENTADAS Y EXCAVACION ZANJAS Y POZOS						0(*)

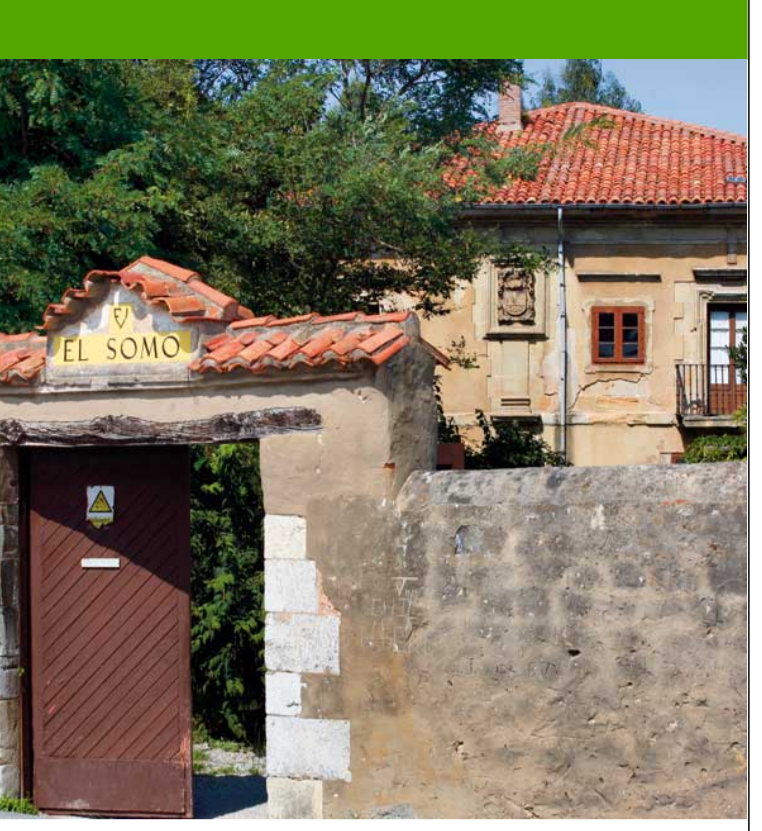

RELLENOS Y DESMONTES
 ■ RELLENOS
 ■ DESMONTES

DOCUMENTO DE TRAMITACION AMBIENTAL DEL PLAN PARCIAL
EVALUACION AMBIENTAL ESTRATEGICA
 SECTOR B-UA.2_PALACIO EL SOMO/MIENGO. CANTABRIA
 SUNC_Suelo Urbano No Consolidado_Ordenanza 02_PGOU Ayto. Miengo
 EAE.0G_Evaluación Ambiental Estratégica.Planos de Ordenación General

EAE.0G.07

Escala 1:500(A1)-1:1000(A3)/ JULIO 2018
 Planta
 SECCIONES, PERFILES, MOVIMIENTOS DE TIERRAS,
 PROPUESTA RELLENOS Y DESMONTES

Propiedad + Promotor:
 ARTECLIO, SL

Arquitectos: DIEGO DIEZ ARQUITECTOS, SL
 C.Sanchidrián, 31_28224_Pozuelo de Alarcón_Madrid_Tf:913527118
DIEGO DIEZ ARQUITECTOS, SL

