

AMBITO ACTUACION  
SUP.=34.901m<sup>2</sup>

DOCUMENTO DE APROBACION INICIAL  
**PLAN PARCIAL**  
SECTOR B-UA\_2\_PALACIO EL SOMO/MIENGO. CANTABRIA  
SUNC. Suelo Urbano No Consolidado. Ordenanza 02\_PGOU Ayto. Miengo


IG Planos de Información\_Generales

# IG.04

Escala 1:500(A1)-1:1000(A3) JUNIO 2018

Planta  
ORTOFOTO. ESTADO ACTUAL.  
DELIMITACION

Propiedad + Promotor:  
ARTECLIO, SL

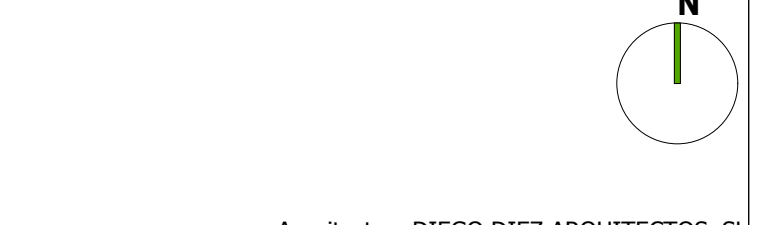

Arquitectos: DIEGO DIEZ ARQUITECTOS, SL  
C.Sanchidrián, 31\_28224\_Pozuelo de Alarcón\_Madrid\_Tfo:913527118  
**DIEGO DIEZ ARQUITECTOS, SL**