


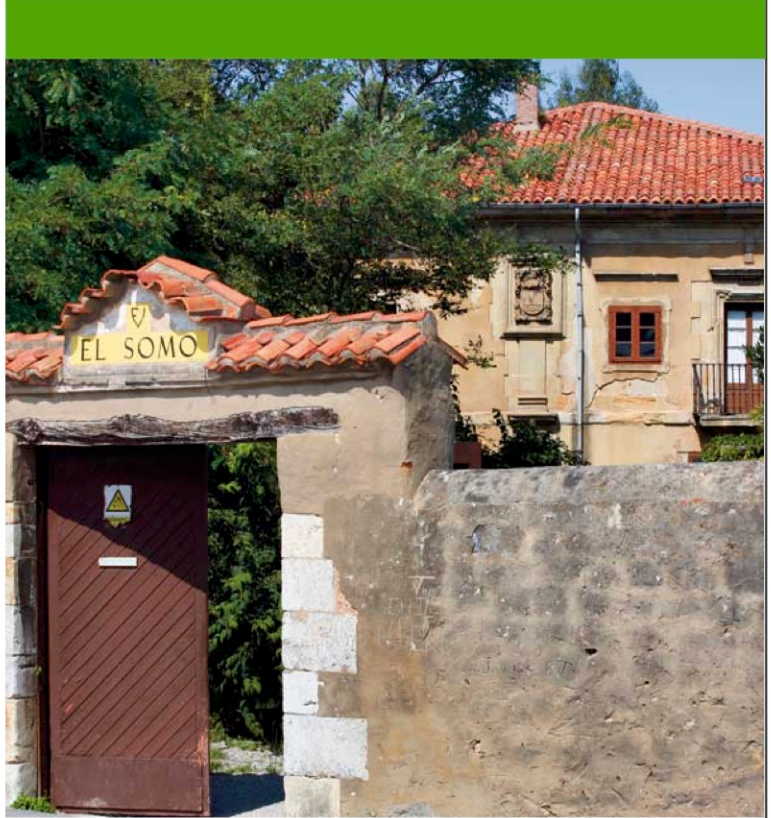

DILIGENCIA DEL SECRETARIO.
Que hago yo, el Secretario, para hacer constar que el presente documento es el que ha figurado en el expediente que ha sido aprobado, por el Pleno de este Ayuntamiento de Miengo, en sesión de fecha 21 de Octubre de 2015.
MIENGO, A 21 DE OCTUBRE DE 2015. EL SECRETARIO DEL AYUNTAMIENTO.
FDO. JOSÉ RAMÓN ECHEGOYEN MAEZTU.

SANEAMIENTO	
REDES EXISTENTES	
TUBERIA DE SOLVAY	
REDES PLANTEADAS	
PLAN GENERAL DE ORDENACIÓN URBANA DE MIENGO	
PROMUEVE: EXCMO. AYUNTAMIENTO DE MIENGO	
PLANO:	ESCALA 1:10.000
RED GENERAL DE SANEAMIENTO	
REDACCIÓN: ANGEL IBÁÑEZ CEBÁ	(Septiembre 2015) PG - Plano 8

DOCUMENTO DE APROBACION INICIAL

PLAN PARCIAL

SECTOR B-UA.2_ PALACIO EL SOMO/MIENGO. CANTABRIA
SUNC_Suelo Urbano No Consolidado_Ordenanza 02_PGOU Ayto. Miengo

IG Planos de Información_Generales

IR.01

Escala 1:500(A1)-1:1000(A3)/ JUNIO 2018

Planta
REDES EXISTENTES.
SANEAMIENTO Y DRENAJE

Propiedad + Promotor:
ARTECLIO, SL



Arquitectos: DIEGO DIEZ ARQUITECTOS, SL
C.Sanchidrián, 31_28224_Pozuelo de Alarcón_Madrid_Tfo:913527118

DIEGO DIEZ ARQUITECTOS, SL

