


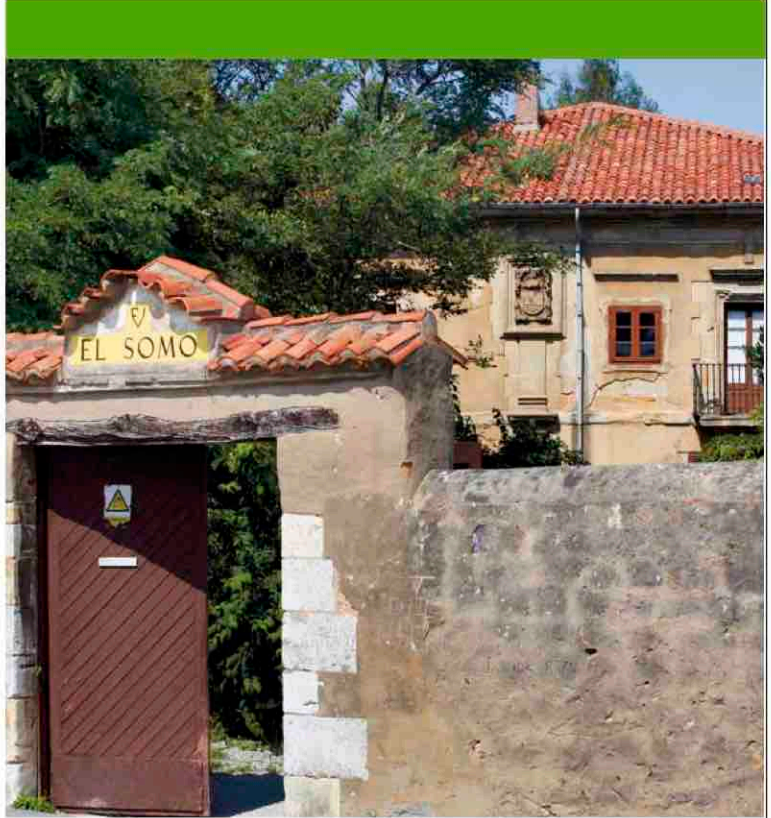

REDES ELÉCTRICAS EXISTENTES
LMT 12KV ESCOBEDO - MOGRO
LMT 12 KV REMEDO - BARREDA
LAT 55 KV CACICEDO - PSM

SANEAMIENTO
PLAN GENERAL DE ORDENACIÓN URBANA DE MIEGO
PROMUEVE: EXCMO. AYUNTAMIENTO DE MIEGO
PLANO: ESCALA 1:10.000
RED GENERAL DE ELECTRIFICACIÓN
REDACCION ANGEL IBÁÑEZ CEBAS (Septiembre 2015) PG - Plano 9

DOCUMENTO DE APROBACION INICIAL
PLAN PARCIAL
SECTOR B-UA.2_PALACIO EL SOMO/MIEGO. CANTABRIA
SUNC_Suelo Urbano No Consolidado_Ordenanza 02_PGOU Ayto. Miego

IG Planos de Información Generales
IR.03
Escala 1:500(A1)-1:1000(A3)/ JUNIO 2018
0 5m 10m 15m 20m 25m 30m 35m 40m 45m 50m

Planta
REDES EXISTENTES.
RED GENERAL DE ELECTRIFICACION

Propiedad + Promotor:
ARTECLO, SL



Arquitectos: DIEGO DIEZ ARQUITECTOS, SL
C.Sanchidrián, 31_28224_Pozuelo de Alarcón_Madrid_Tfo:913527118
DIEGO DIEZ ARQUITECTOS, SL