


DESMONTES Y RELLENOS						
SECCION	Sup	Sup	Intereses	DESMONTE	RELLENO	APORTE TOTAL
1	39,60	-	20,00	-	792,00	
2	4,25	-	20,00	-	85,00	
2	4,60	-	20,00	-	92,00	
3	7,80	-	20,00	-	156,00	
4	1,00	-	20,00	-	20,00	
4	32,80	-	20,00	-	656,00	
5	156,80	-	20,00	-	3.136,00	
6	156,85	-	20,00	-	3.137,00	
7	127,40	-	20,00	-	2.548,00	
8	-	150,50	25,00	3.762,50	-	
9	-	132,20	20,00	2.644,00	-	
10	-	24,70	20,00	494,00	-	
11	-	17,30	20,00	346,00	-	
12	-	21,30	20,00	426,00	-	
13	-	12,00	20,00	240,00	-	
14	-	14,25	10,00	142,50	-	
<b>TOTAL</b>				<b>8.055,00</b>	<b>10.622,00</b>	<b>2.567,00</b>
(*) APORTE O CONSIDERANDO ESPONJAMIENTO TERRENOS DESMONTADOS ; CAJEADOS DE ZONAS PAVIMENTADAS Y EXCAVACION ZANJAS Y POZOS						<b>0(*)</b>

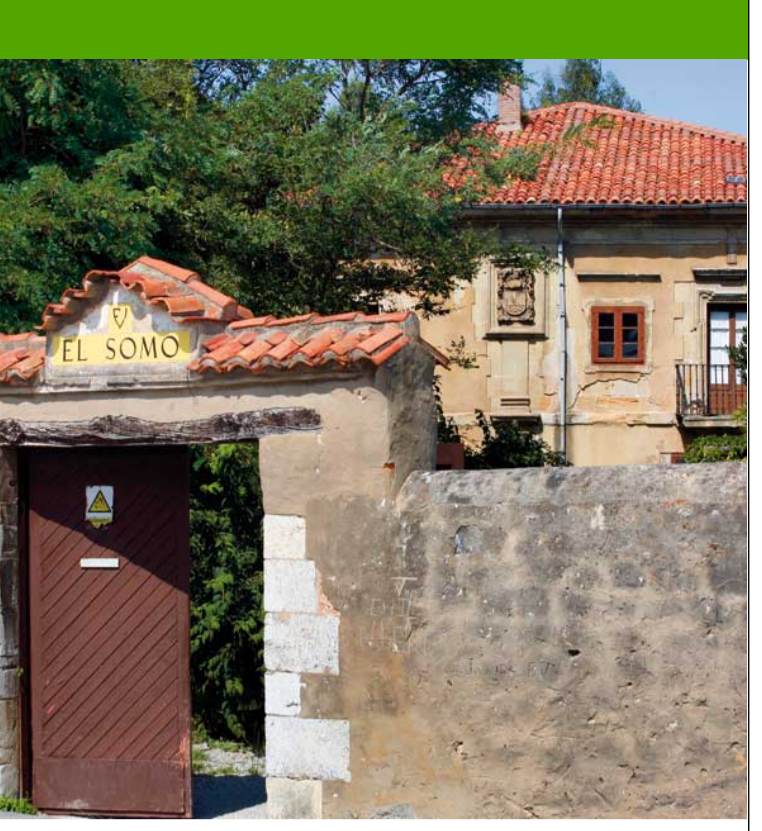

**RELLENOS Y DESMONTES**  
 ■ RELLENOS  
 ■ DESMONTES

DOCUMENTO DE APROBACION INICIAL  
**PLAN PARCIAL**  
 SECTOR B-UA.2\_PALACIO EL SOMO/MIENGO. CANTABRIA  
 SUNC\_Suelo Urbano No Consolidado\_Ordenanza O2\_PGOU Ayto. Miengo

OG Planos de Ordenación\_Generales

**OG.7**  
 Escala 1:500(A1)-1:1000(A3)/ JUNIO 2018

Planta  
 SECCIONES, PERFILES, MOVIMIENTOS DE TIERRAS,  
 PROPUESTA RELLENOS Y DESMONTES

Propiedad + Promotor:  
 ARTECLIO, SL

Arquitectos: DIEGO DIEZ ARQUITECTOS, SL  
 C.Sanchidrián, 31\_28224\_Pozuelo de Alarcón\_Madrid\_Tf:913527118  
**DIEGO DIEZ ARQUITECTOS, SL**

