


18.8. PLANOS

18.8.1. PLANO DE SITUACIÓN



SITUACIÓN GEOGRÁFICA
SIN ESCALA

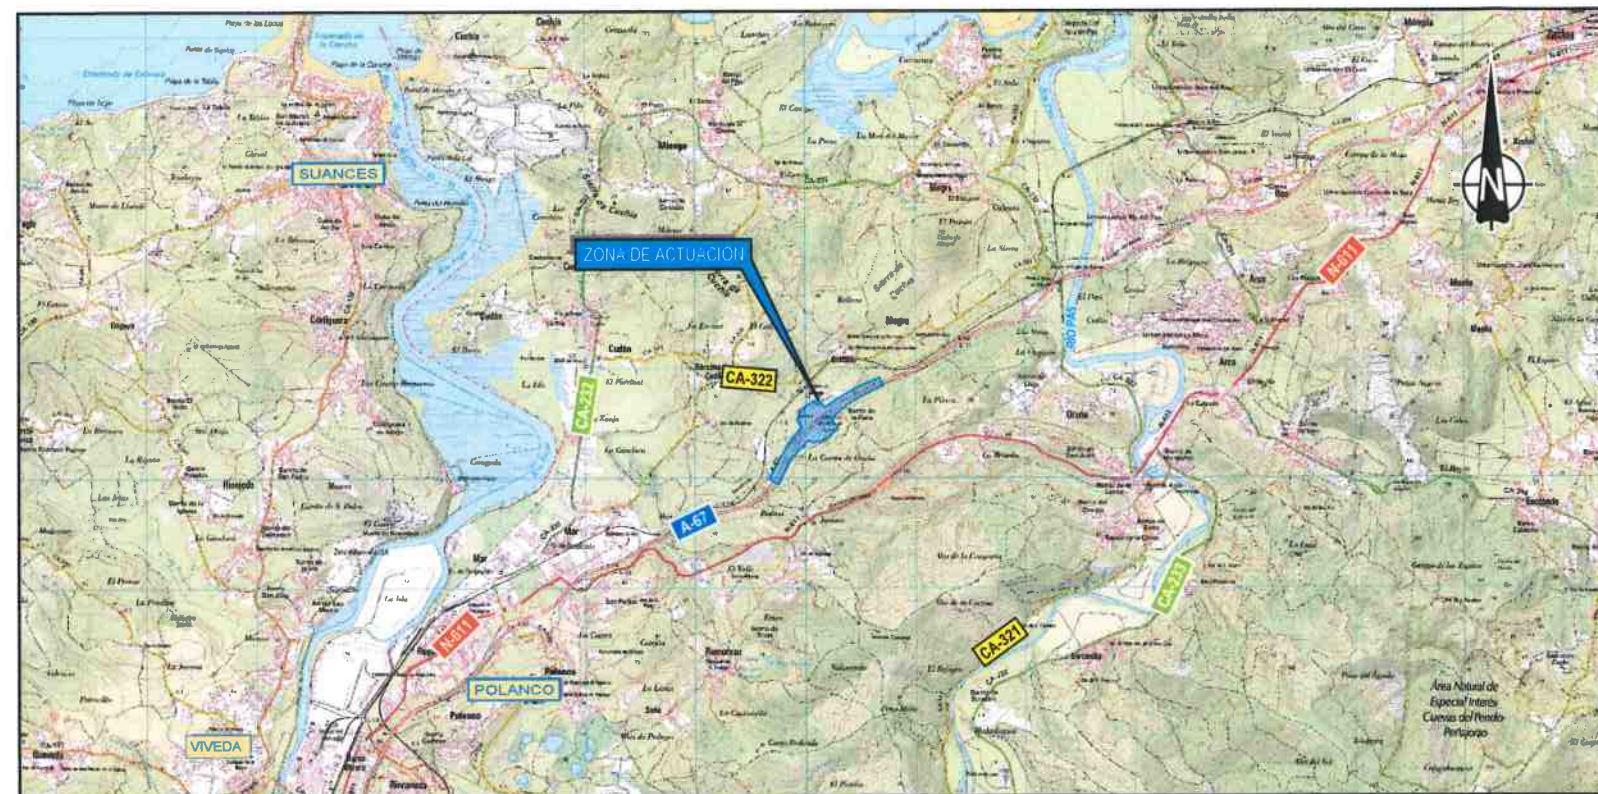

PLANO DE LOCALIZACIÓN
ESCALA 1/30.000



PLANO DE SITUACIÓN
ESCALA 1/7.500



MINISTERIO
DE TRANSPORTES
Y MOVILIDAD SOSTENIBLE

SECRETARÍA DE ESTADO DE TRANSPORTES Y MOVILIDAD SOSTENIBLE
SECRETARÍA GENERAL DE TRANSPORTE TERRESTRE
DIRECCIÓN GENERAL DE CARRETERAS

CONSULTOR



EL INGENIERO AUTOR
DEL ANTEPROYECTO
Dña. ELISA LÓPEZ SÁNCHEZ

INGENIERO ORIENTADOR
DEL ANTEPROYECTO
Dña. ROSALBA BRAVO ANTÓN

SUBDIRECTORA GENERAL DE
PLANIFICACIÓN Y EXPLOTACIÓN
Dña. ROSALBA BRAVO ANTÓN

ESCALA

INDICADAS
0
ORIGINAL - A3

TÍTULO DEL ANTEPROYECTO

REMEDIACIÓN Y ACONDICIONAMIENTO DEL ÁREA DE SERVICIO DE
GORNAGO, AUTOVÍA DE LA MESETA A-67, P.K. 191, AMBOS MARGENES
T.M. DE MIENGO (CANTABRIA)

CLAVE
AD-S-0019

Nº PLANO

AN. 18


DENOMINACIÓN

SITUACIÓN
ÁREA DE SERVICIO
GORNAGO


FECHA
FEBRERO 2026

HOJA 1 DE 1

18.8.2. PLANO DE CONJUNTO

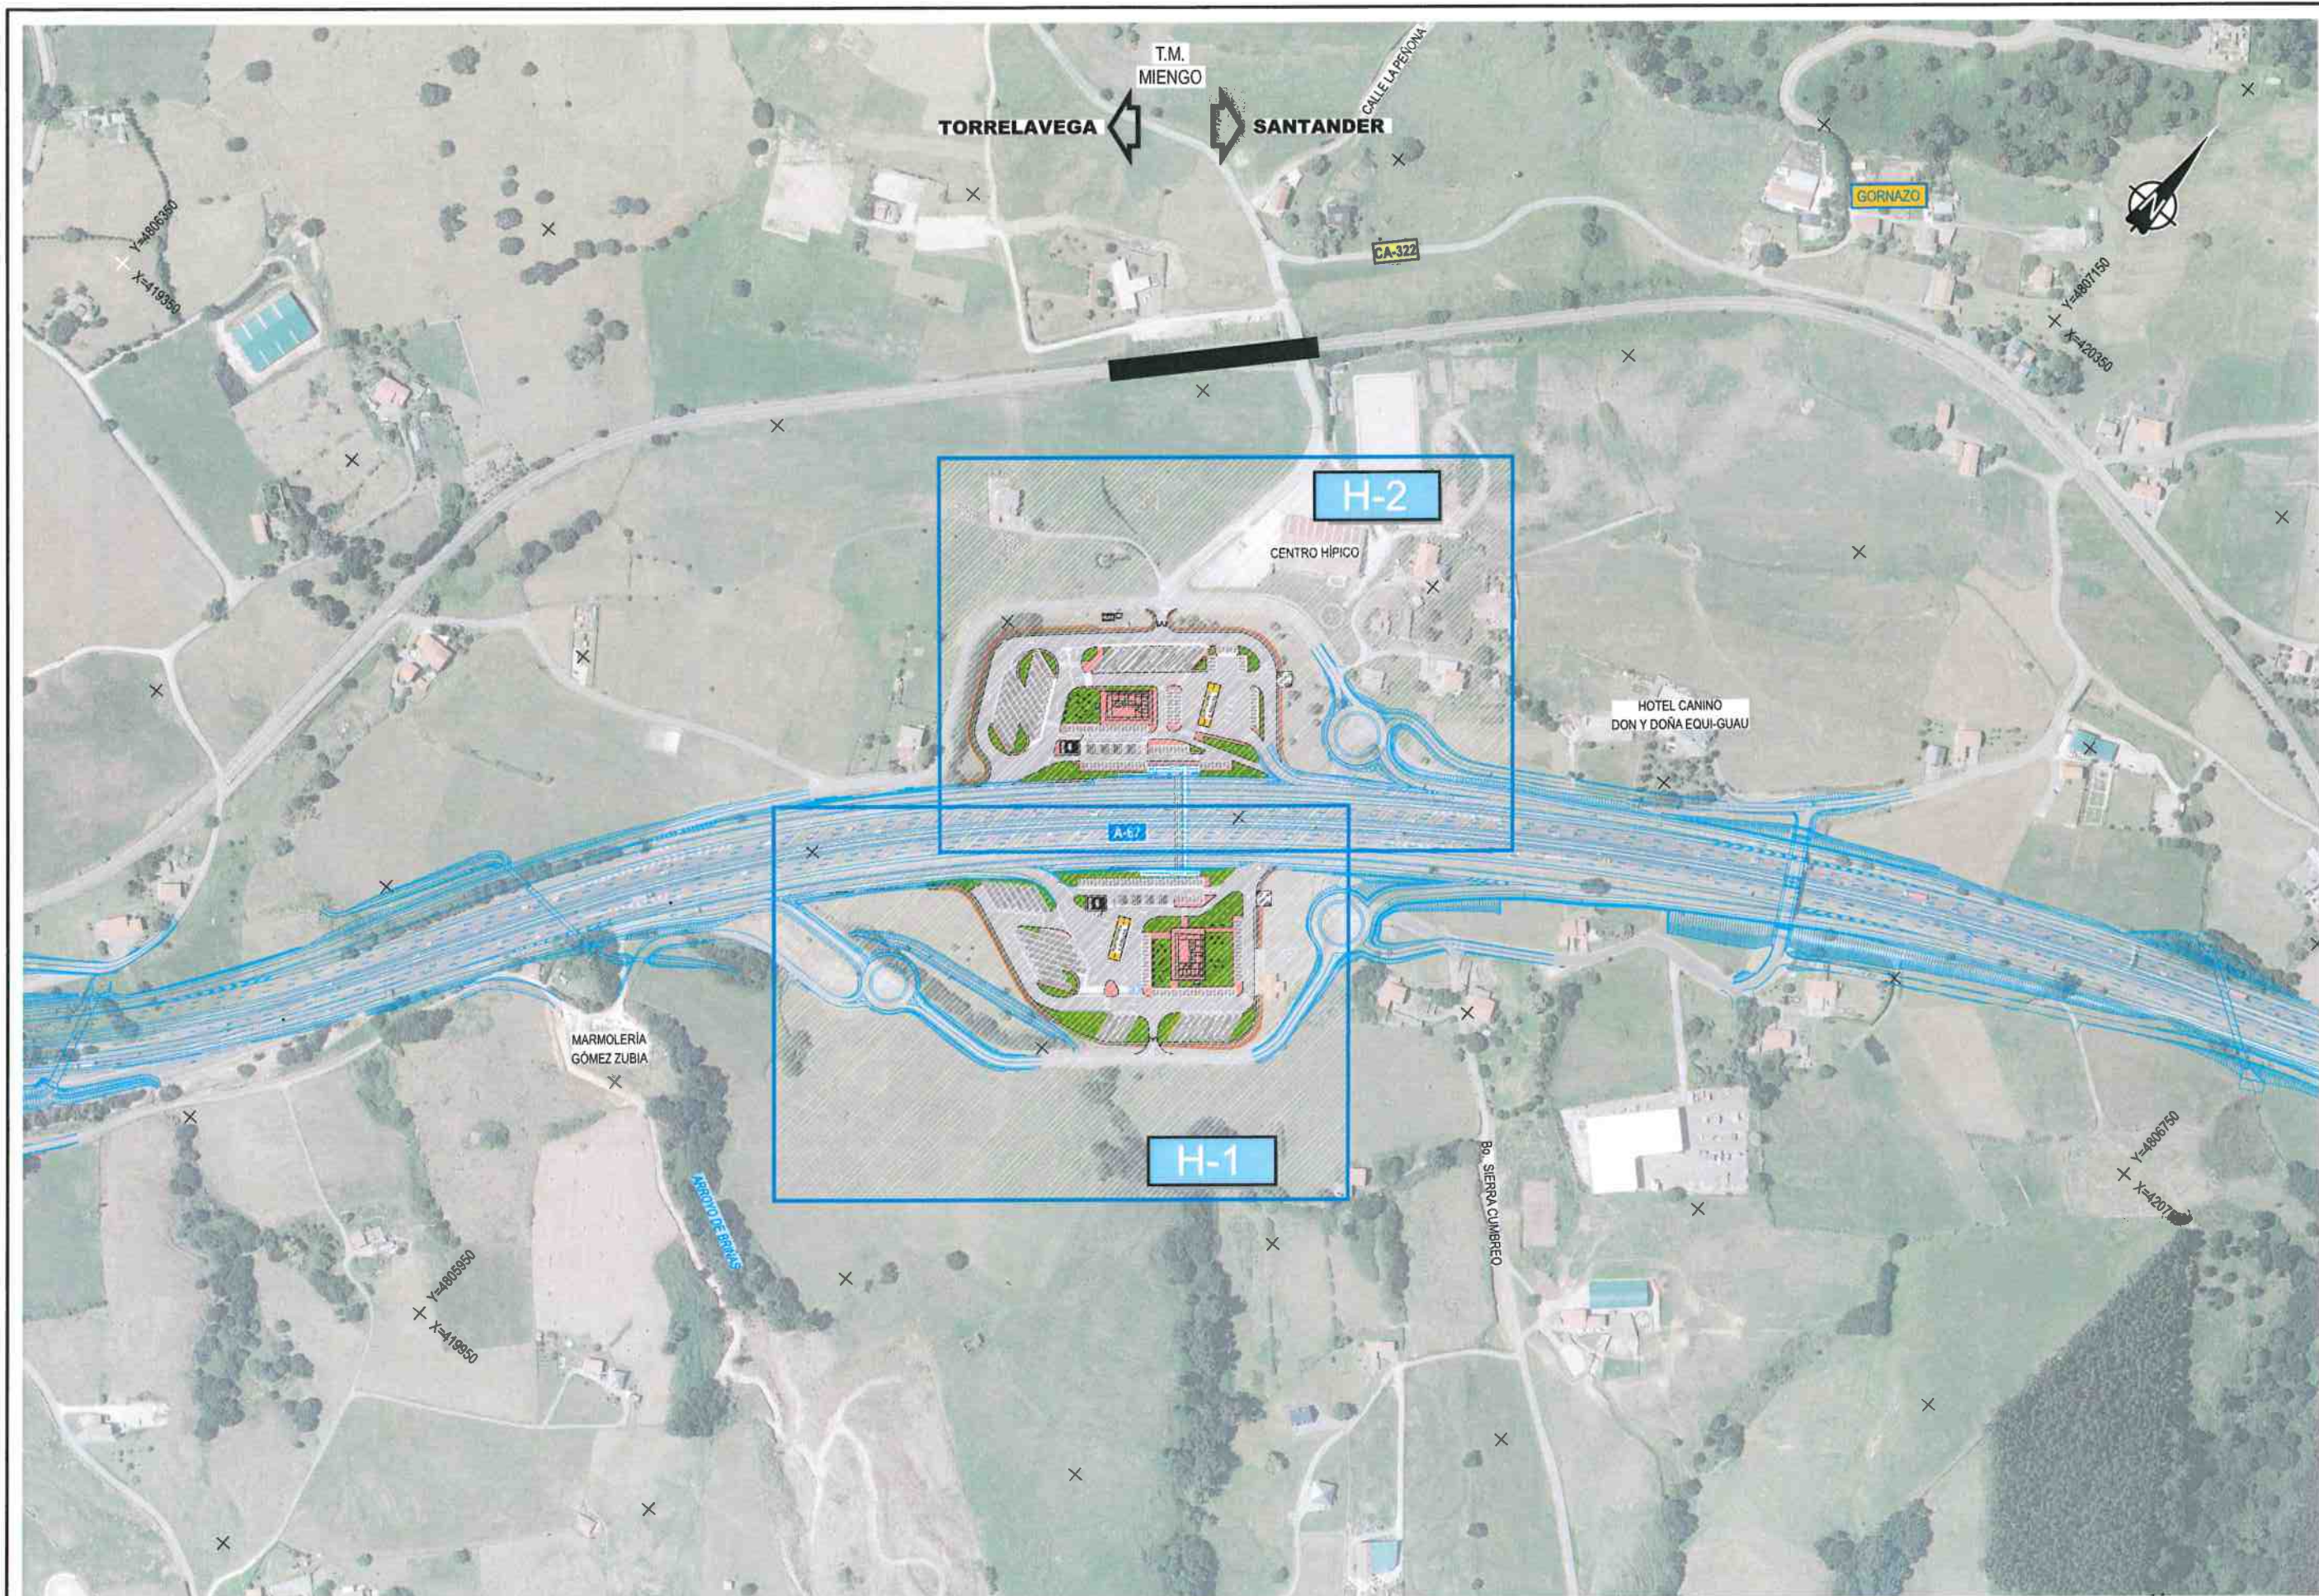

18.8.3. PLANOS DE TRAZADO

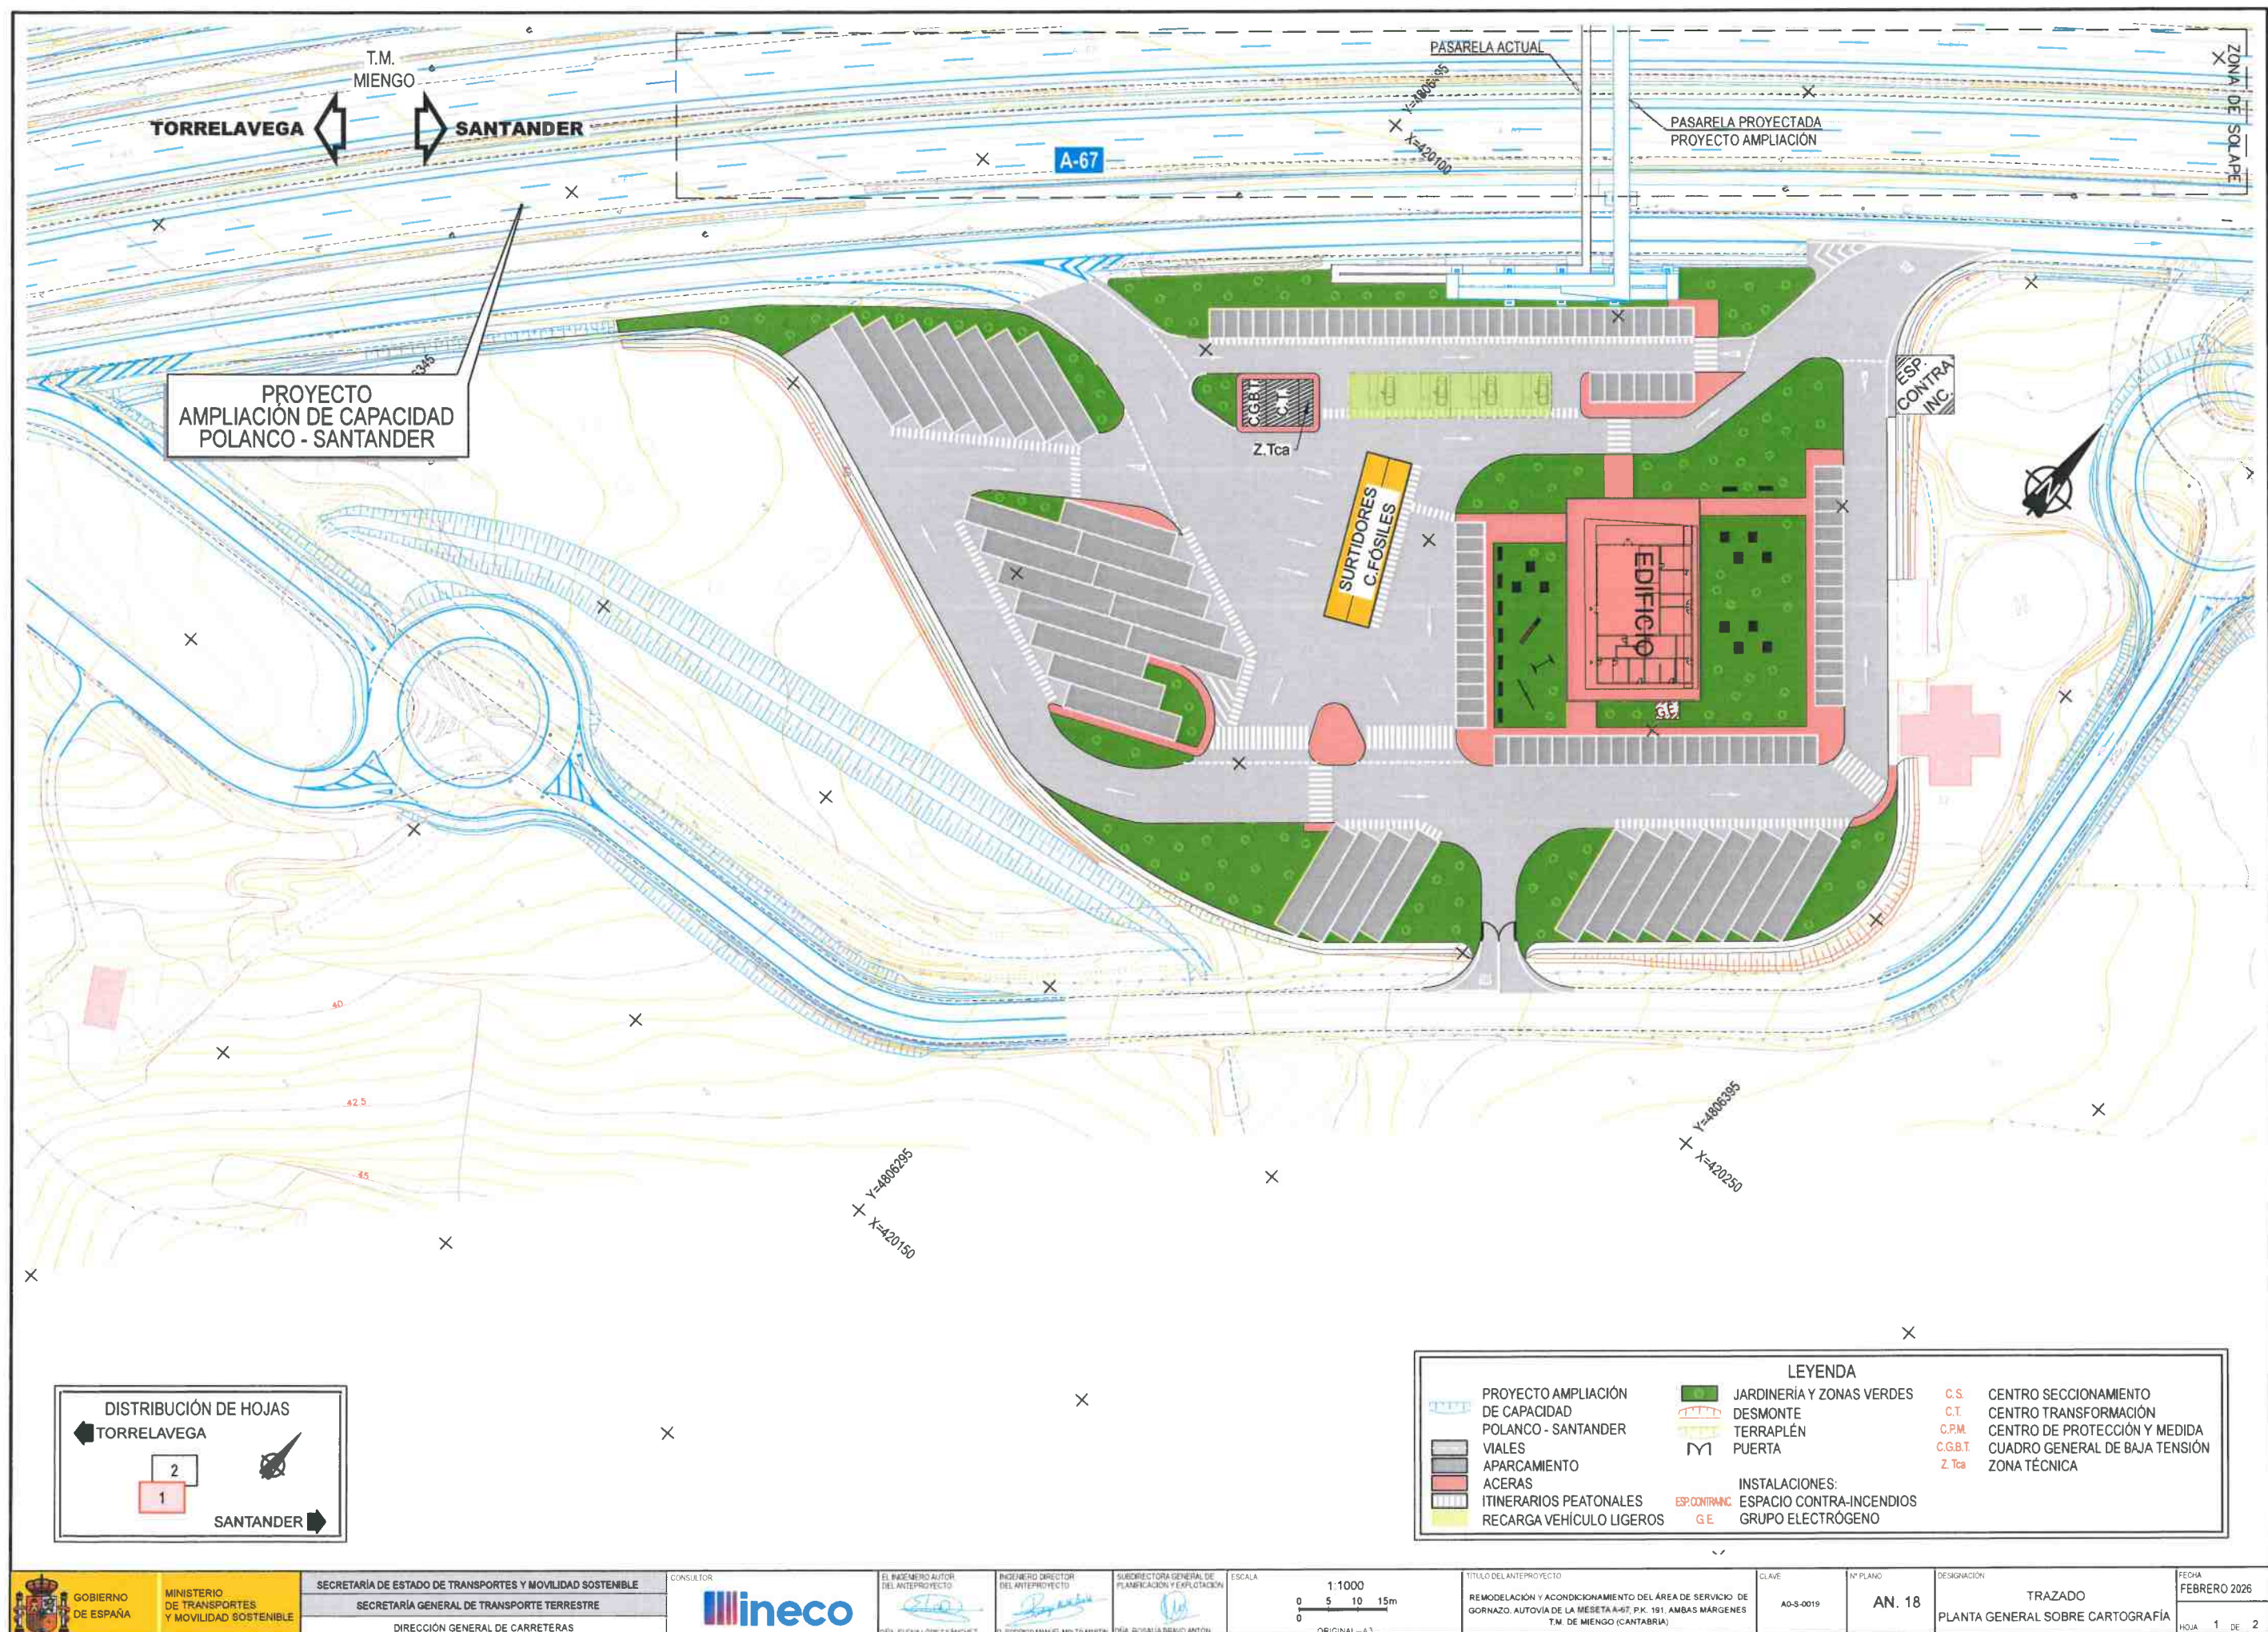

PROYECTO AMPLIACIÓN DE CAPACIDAD

POLANCO - SANTANDER

VIALES

APARCAMIENTO

ACERAS

ITINERARIOS PEATONALES

RECARGA VEHICULO LIGEROS

LEYENDA

JARDINERÍA Y ZONAS VERDES

DESMONTE

TERRAPLEN

PUERTA

INSTALACIONES:

ESP.CONTRINC.

GE

ESPACIO CONTRA-INCENDIOS

GRUPO ELECTRÓGENO

C.S

C.T

C.P.M.

C.G.B.T.

Z.Tca

CENTRO SECCIONAMIENTO

CENTRO TRANSFORMACIÓN

CENTRO DE PROTECCIÓN Y MEDIDA

CUADRO GENERAL DE BAJA TENSIÓN

ZONA TÉCNICA

T.M. MIENGO

TORRELAVEGA

SANTANDER


DISTRIBUCIÓN DE HOJAS

TORRELAVEGA


2


1

SANTANDER

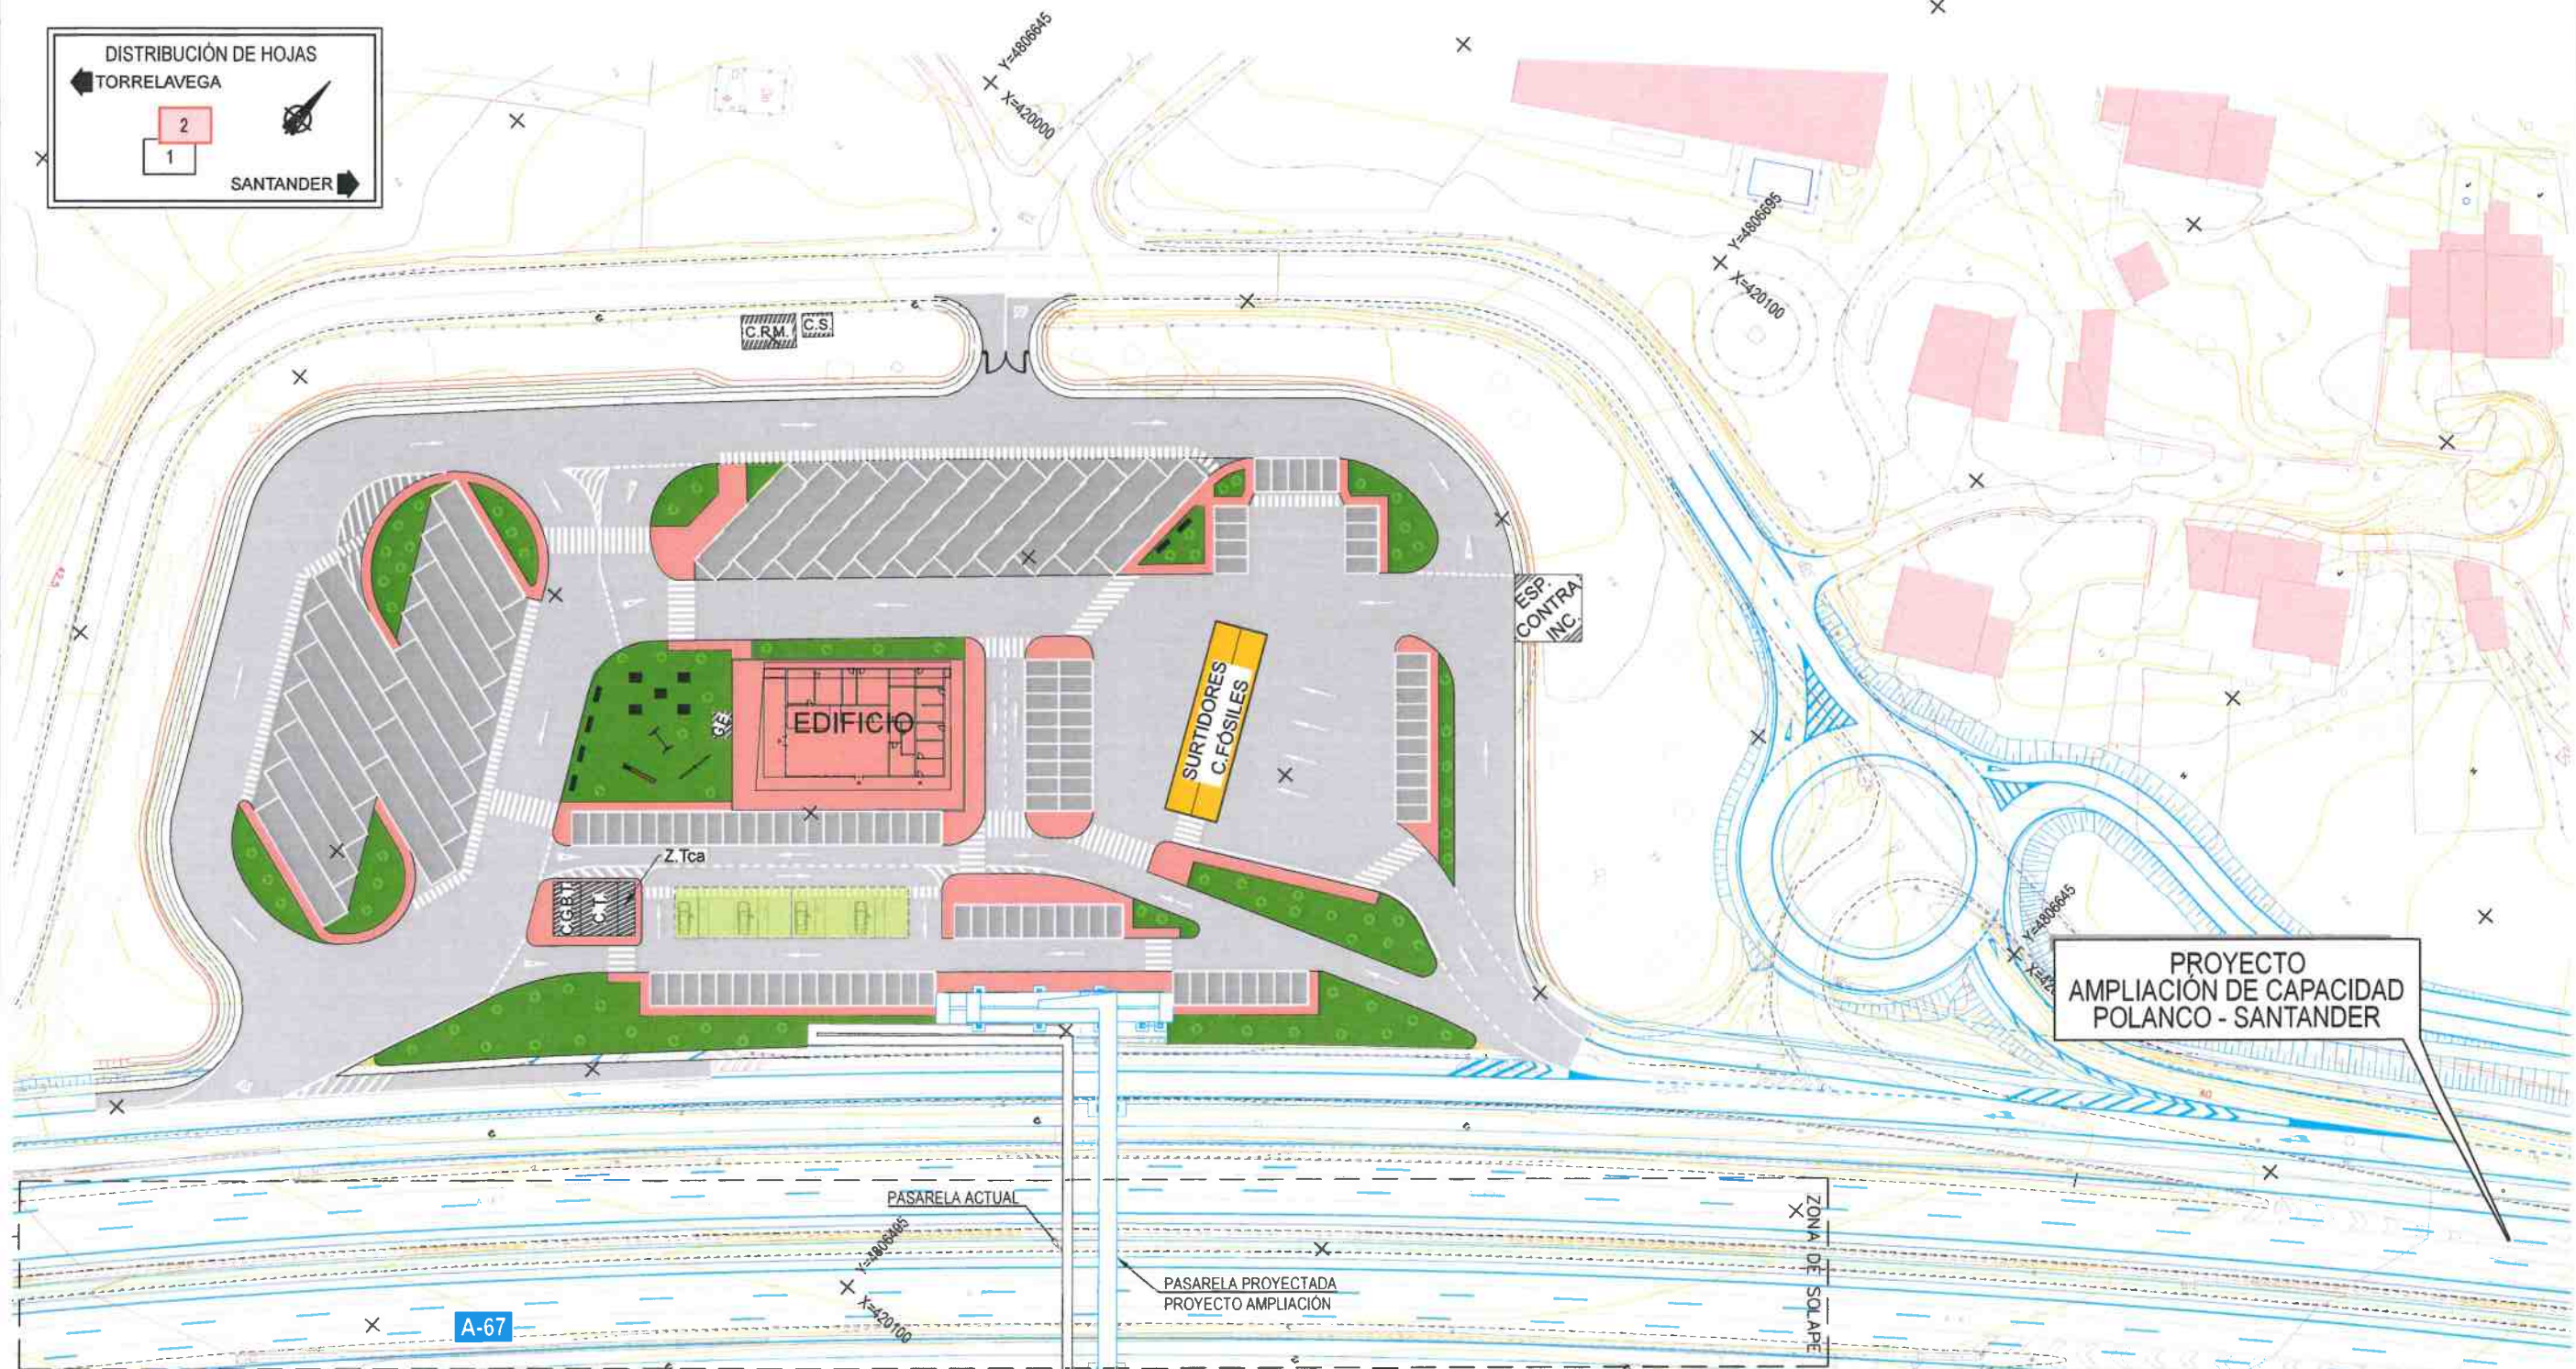

18.8.4. ORTOFOTOPLANOS

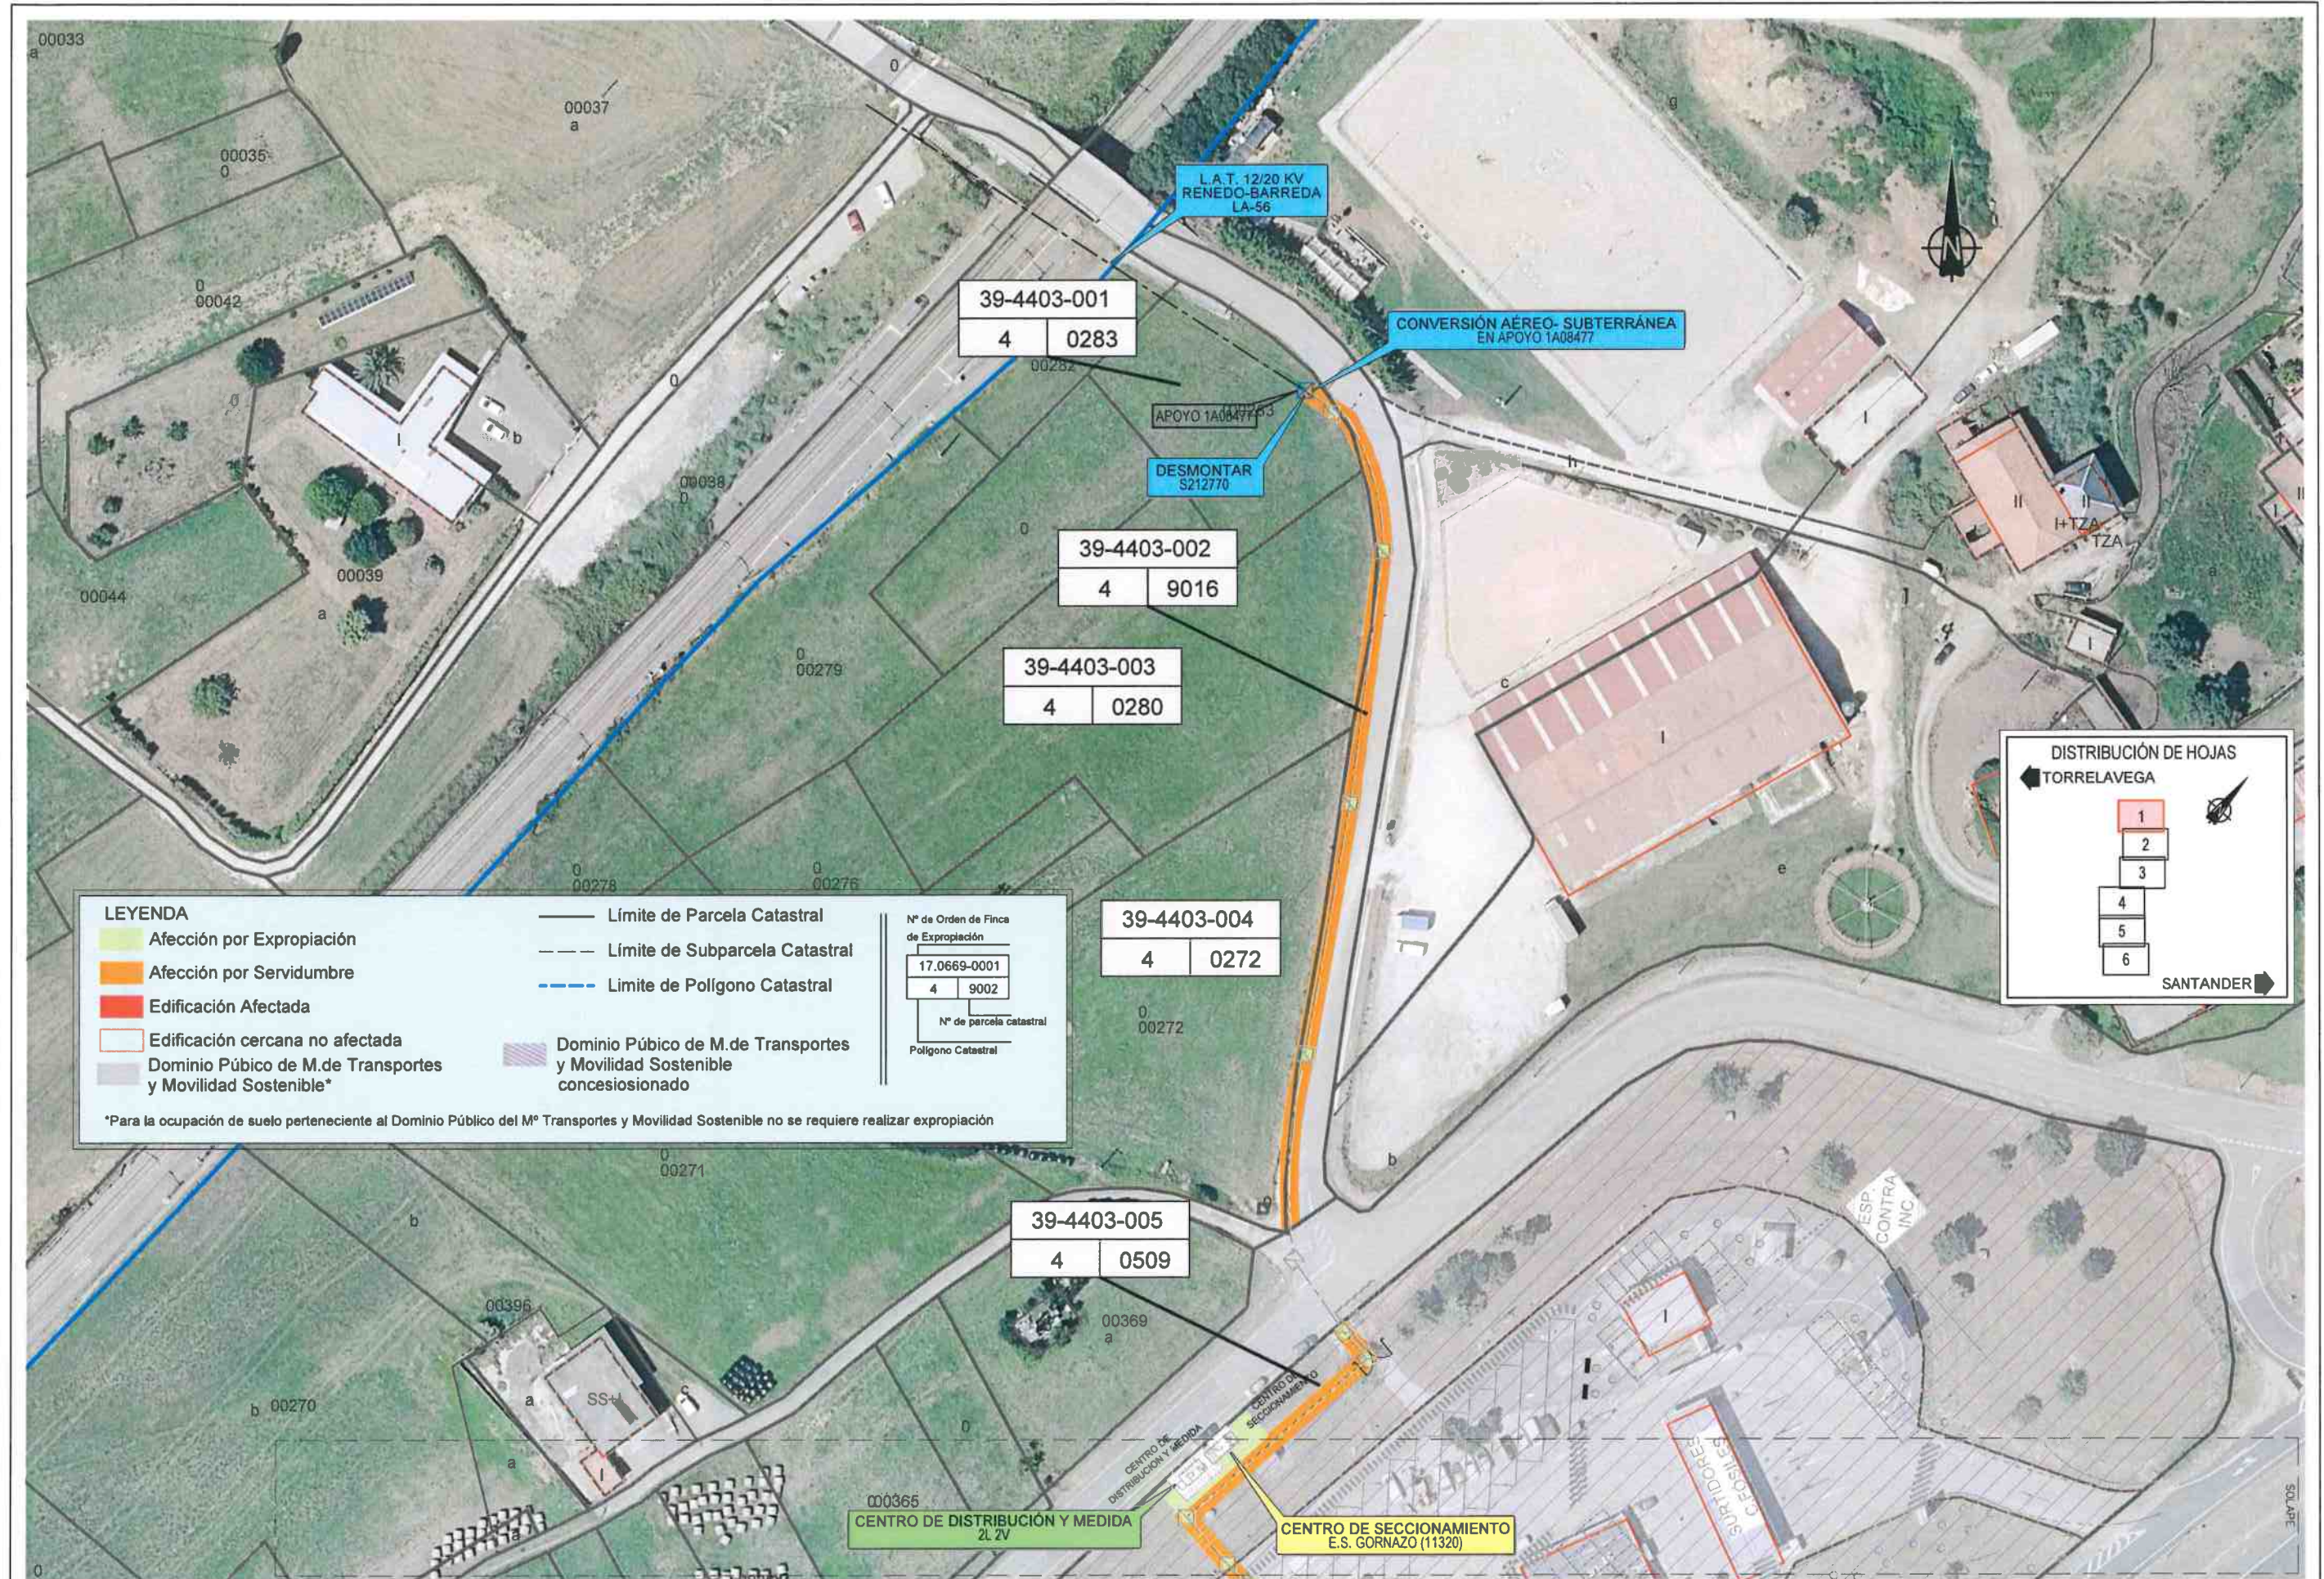


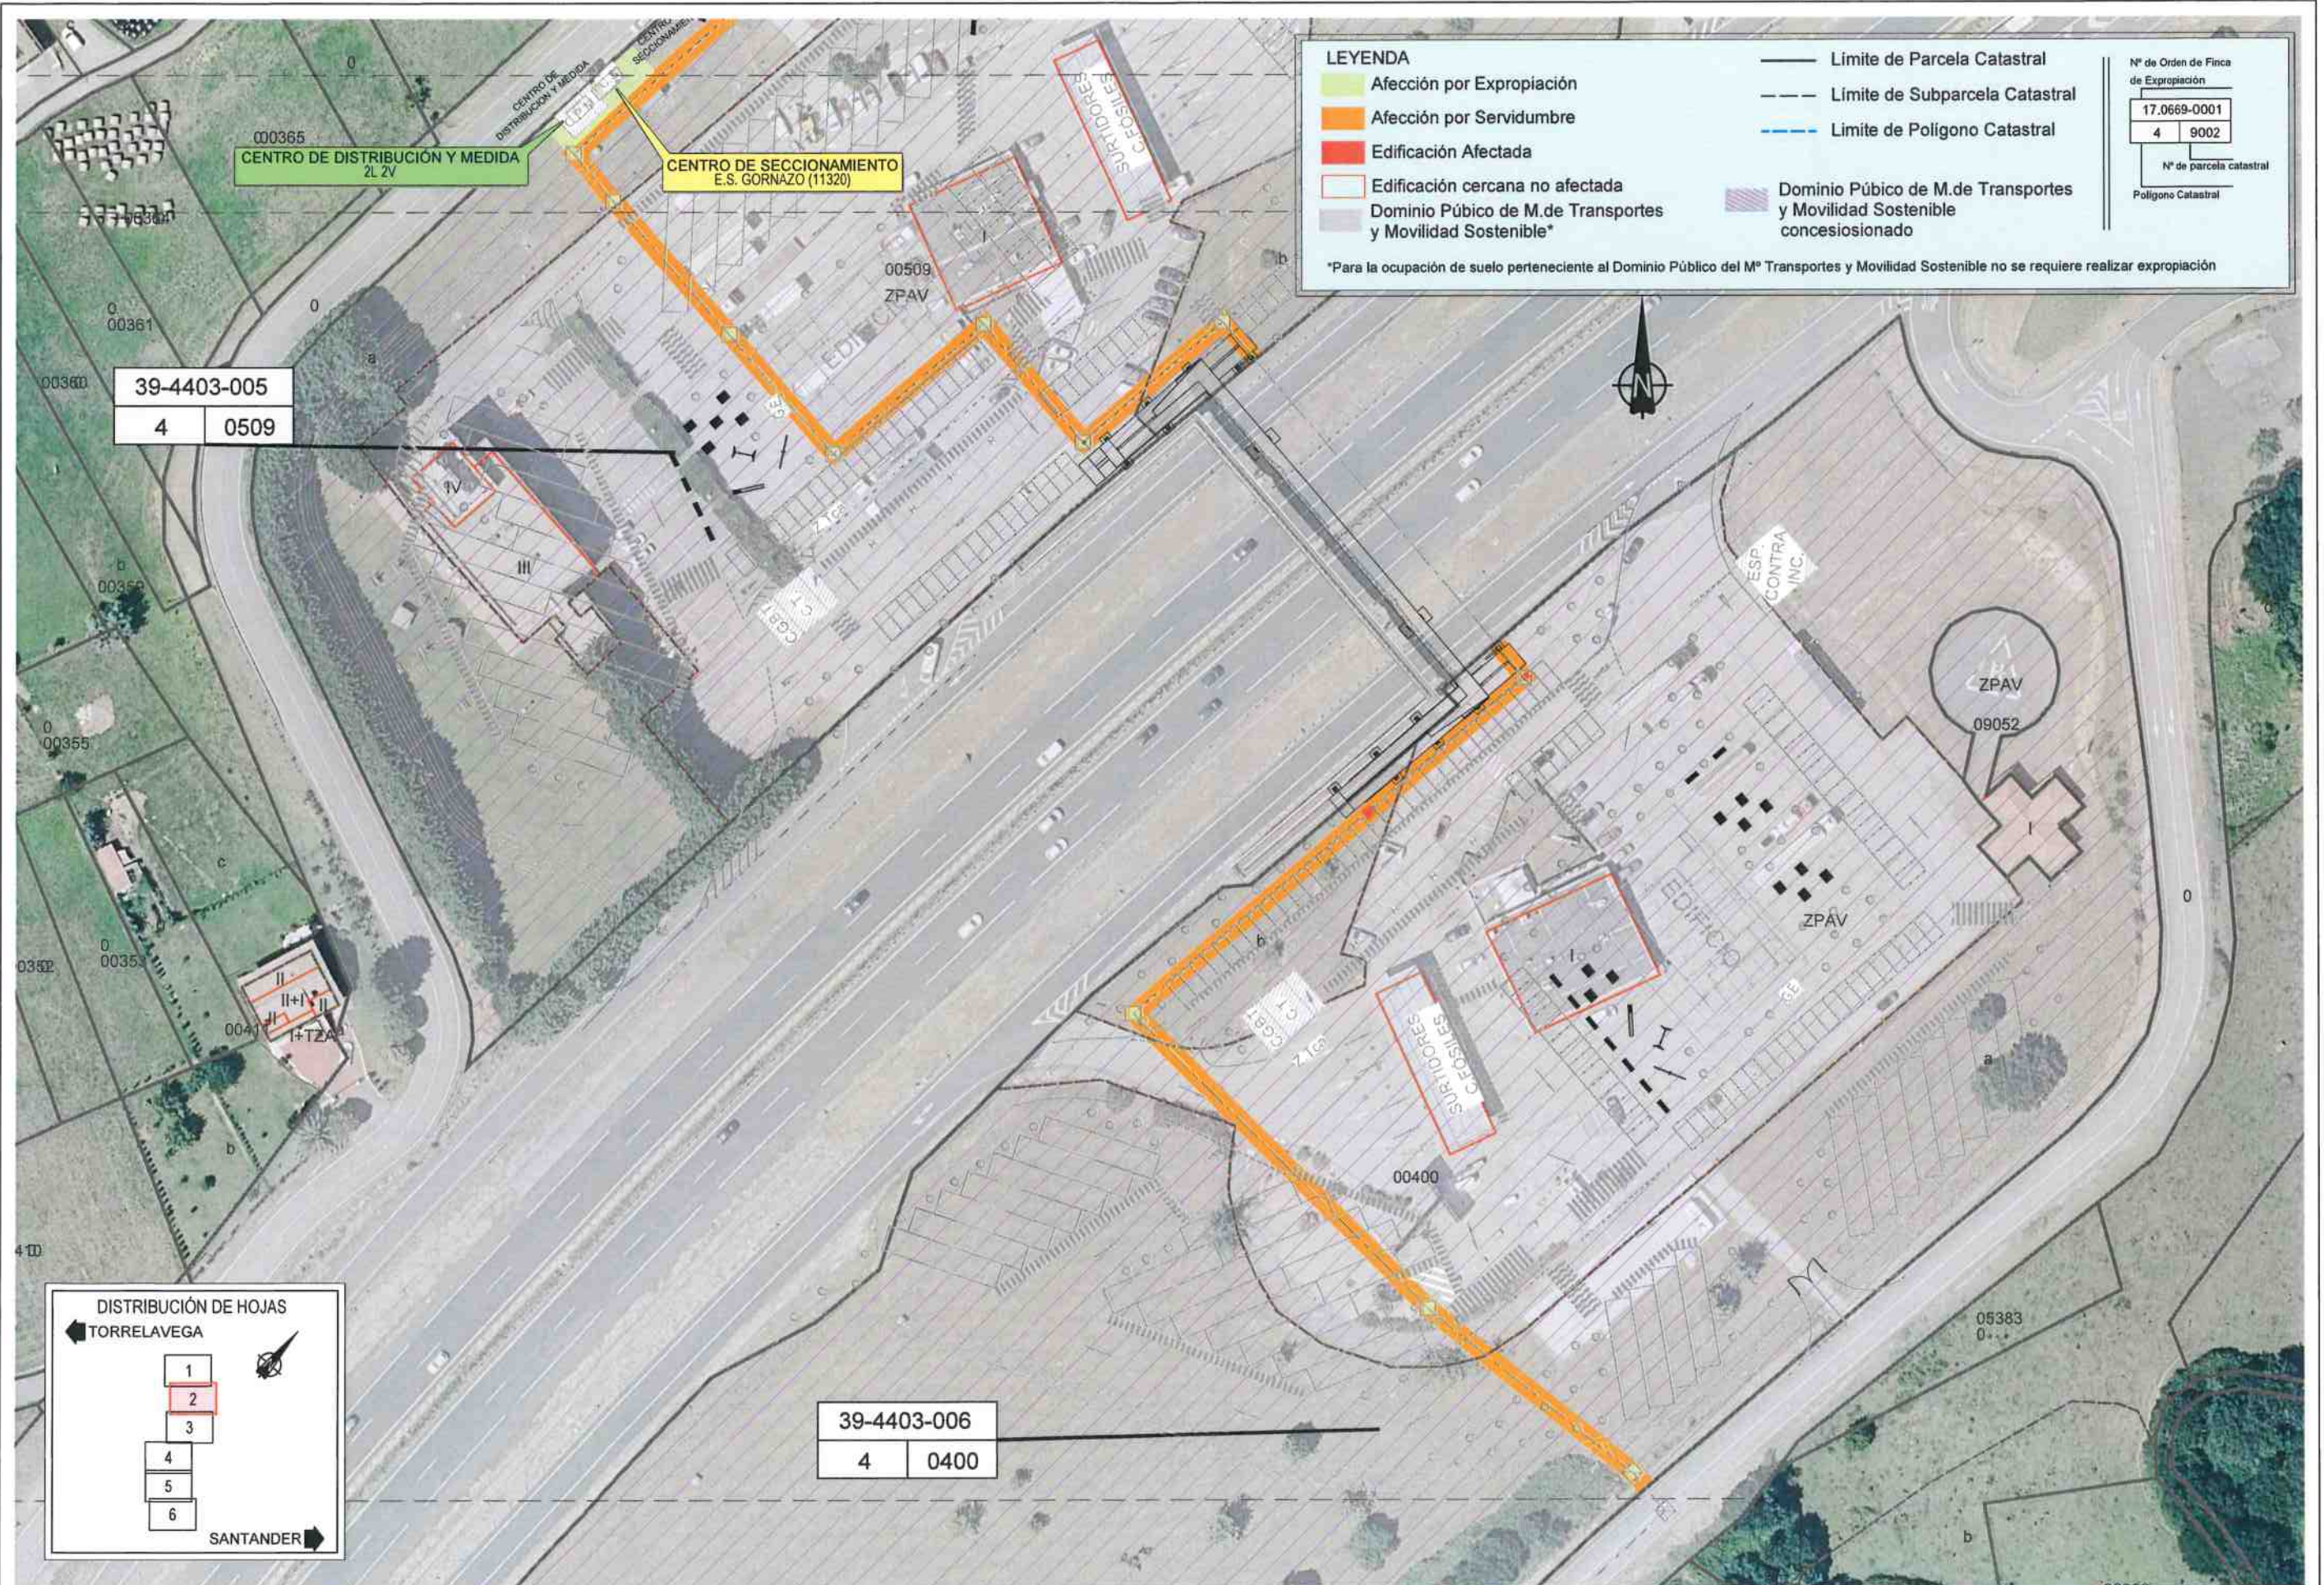





\\\\csm-b-dardo\\PROYECTOS\\232250\\02...doc_tecnica\\02.03 Ejecucion\\12 ANTEPROYECTOS AASS\\ADS 10 GORNAZO\\02_TRABAJO\\Expropiaciones\\PLANOS\\4_ORTO

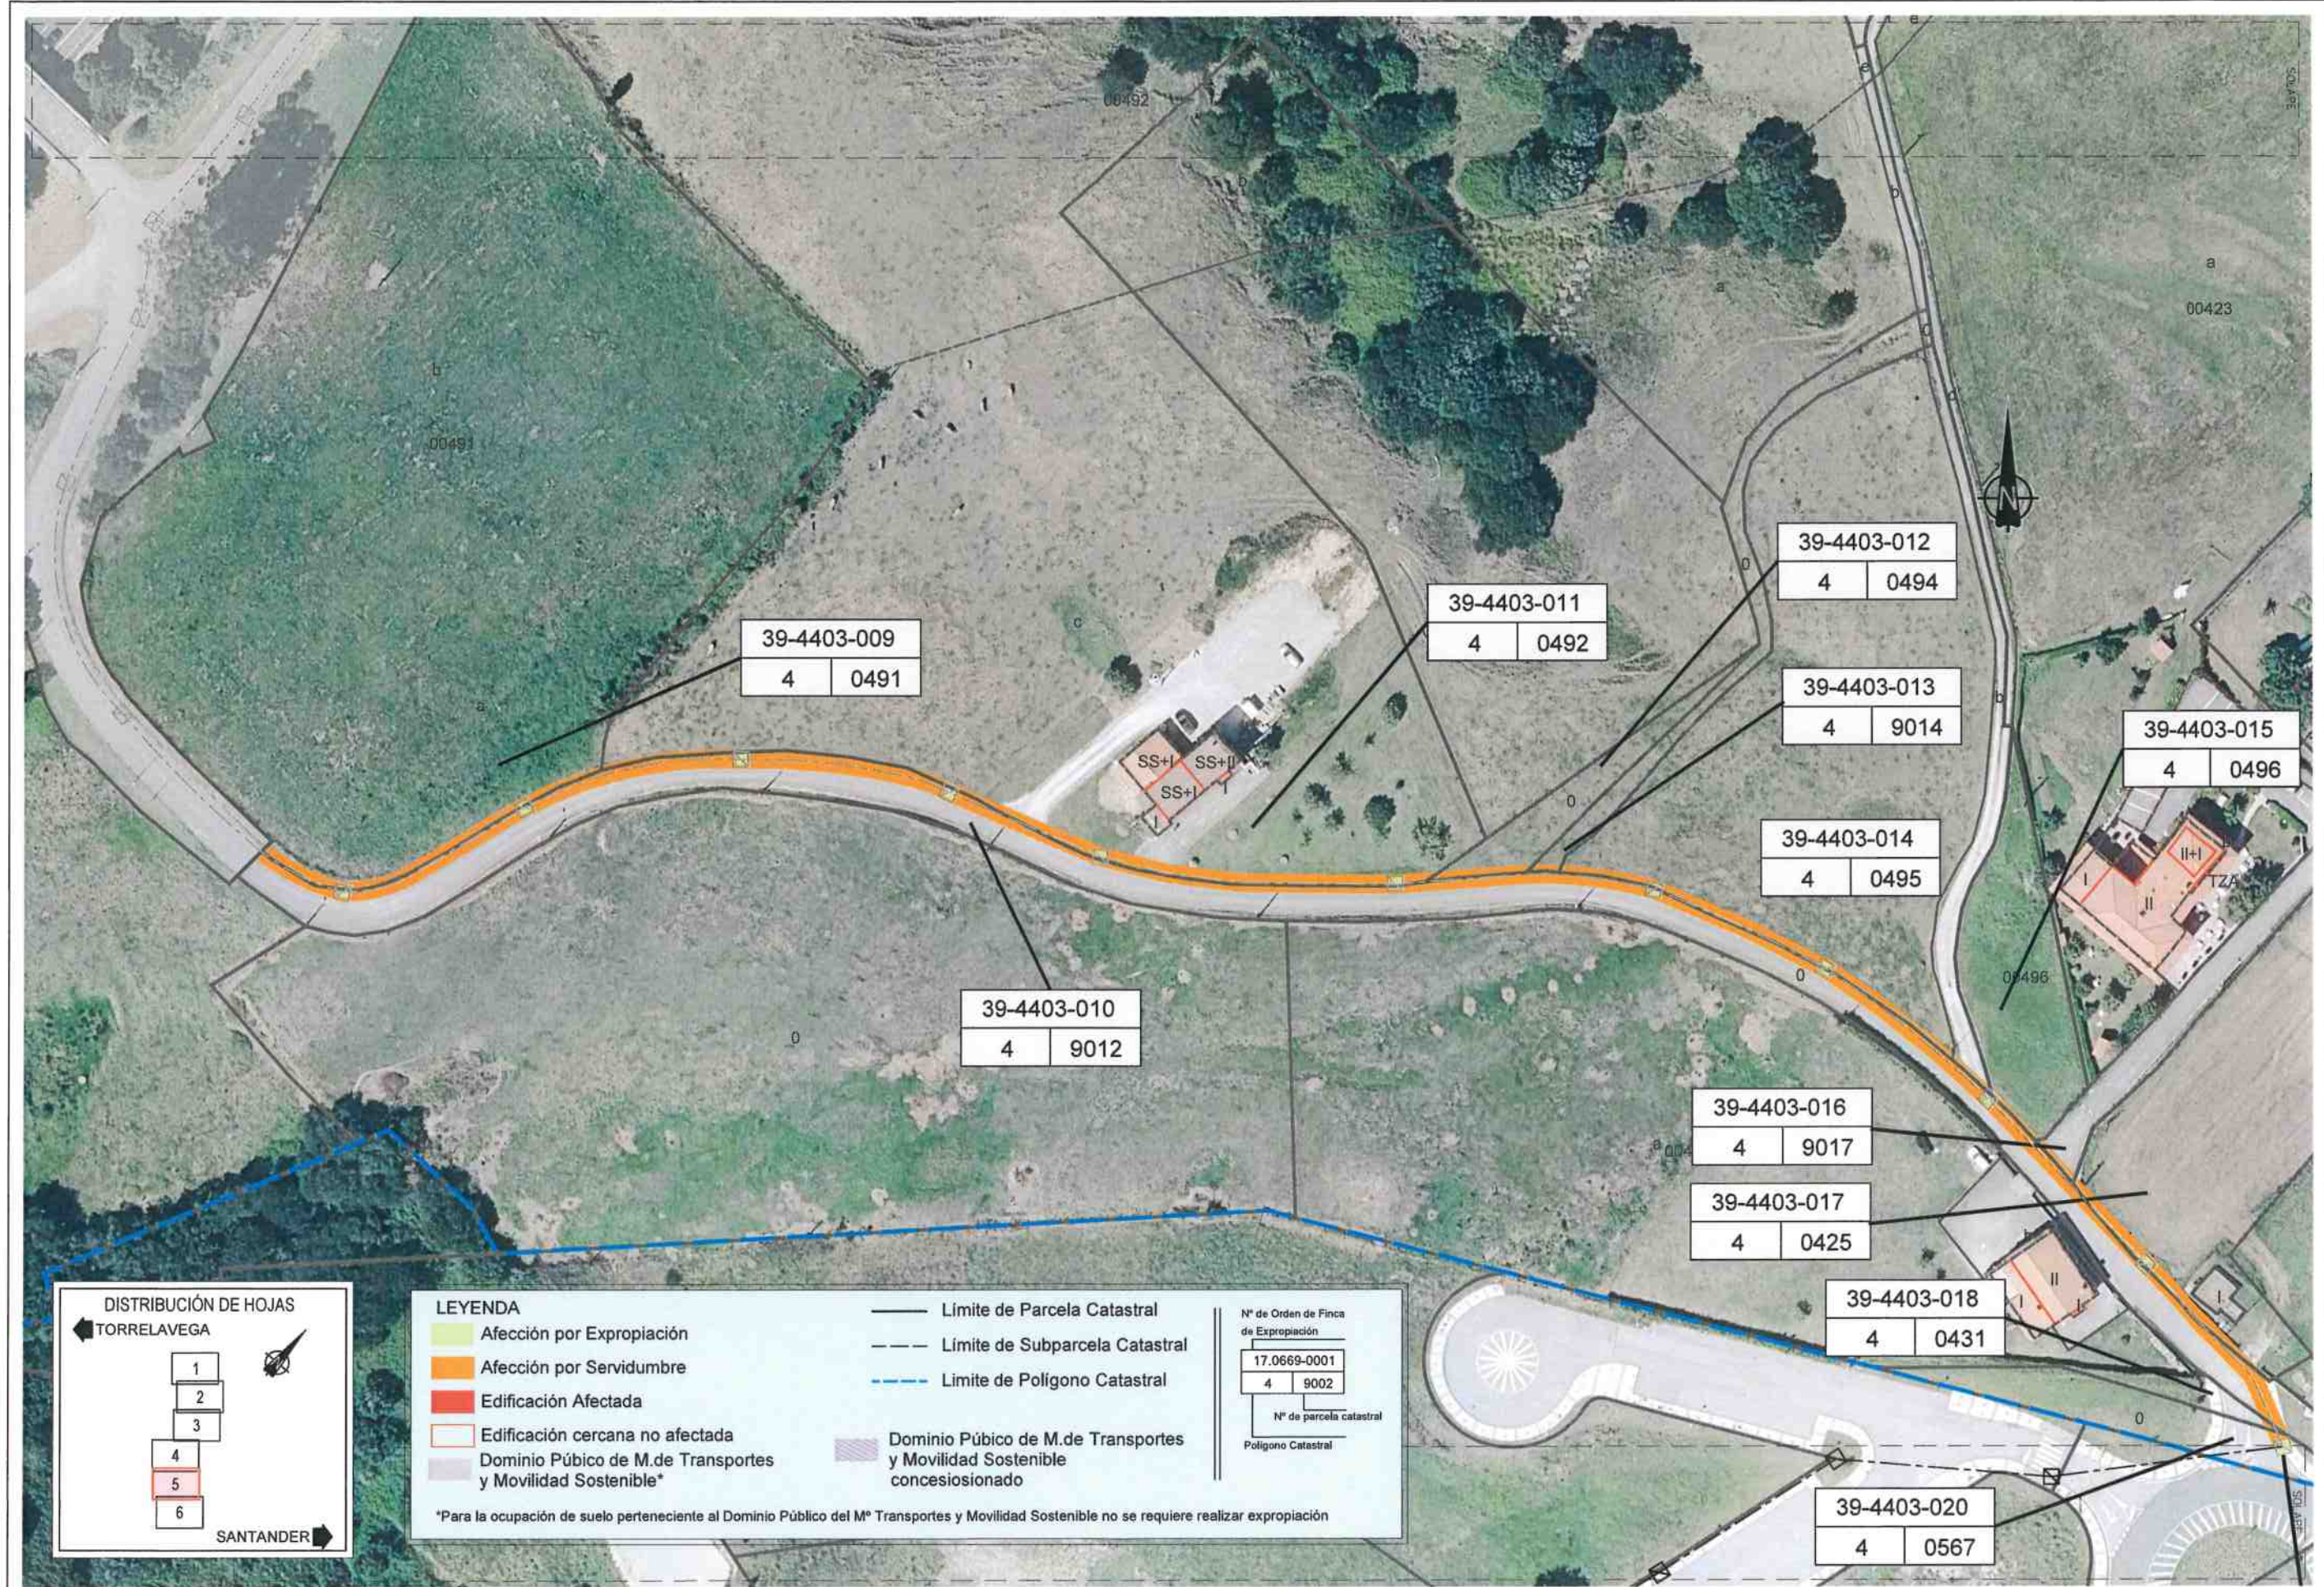

LEYENDA

- Afección por Expropiación
- Afección por Servidumbre
- Edificación Afectada
- Edificación cercana no afectada
- Dominio Público de M.de Transportes y Movilidad Sostenible*

*Para la ocupación de suelo perteneciente al Dominio Público del Mº Transportes y Movilidad Sostenible no se requiere realizar expropiación

— Limite de Parcela Catastral

- - - Limite de Subparcela Catastral

- - - Limite de Polígono Catastral

Dominio Público de M.de Transportes y Movilidad Sostenible concesionado

Nº de Orden de Finca de Expropiación

17.0669-0001


4 9002

Nº de parcela catastral


Polígono Catastral




18.8.5. PLANOS DE EXPROPIACIONES

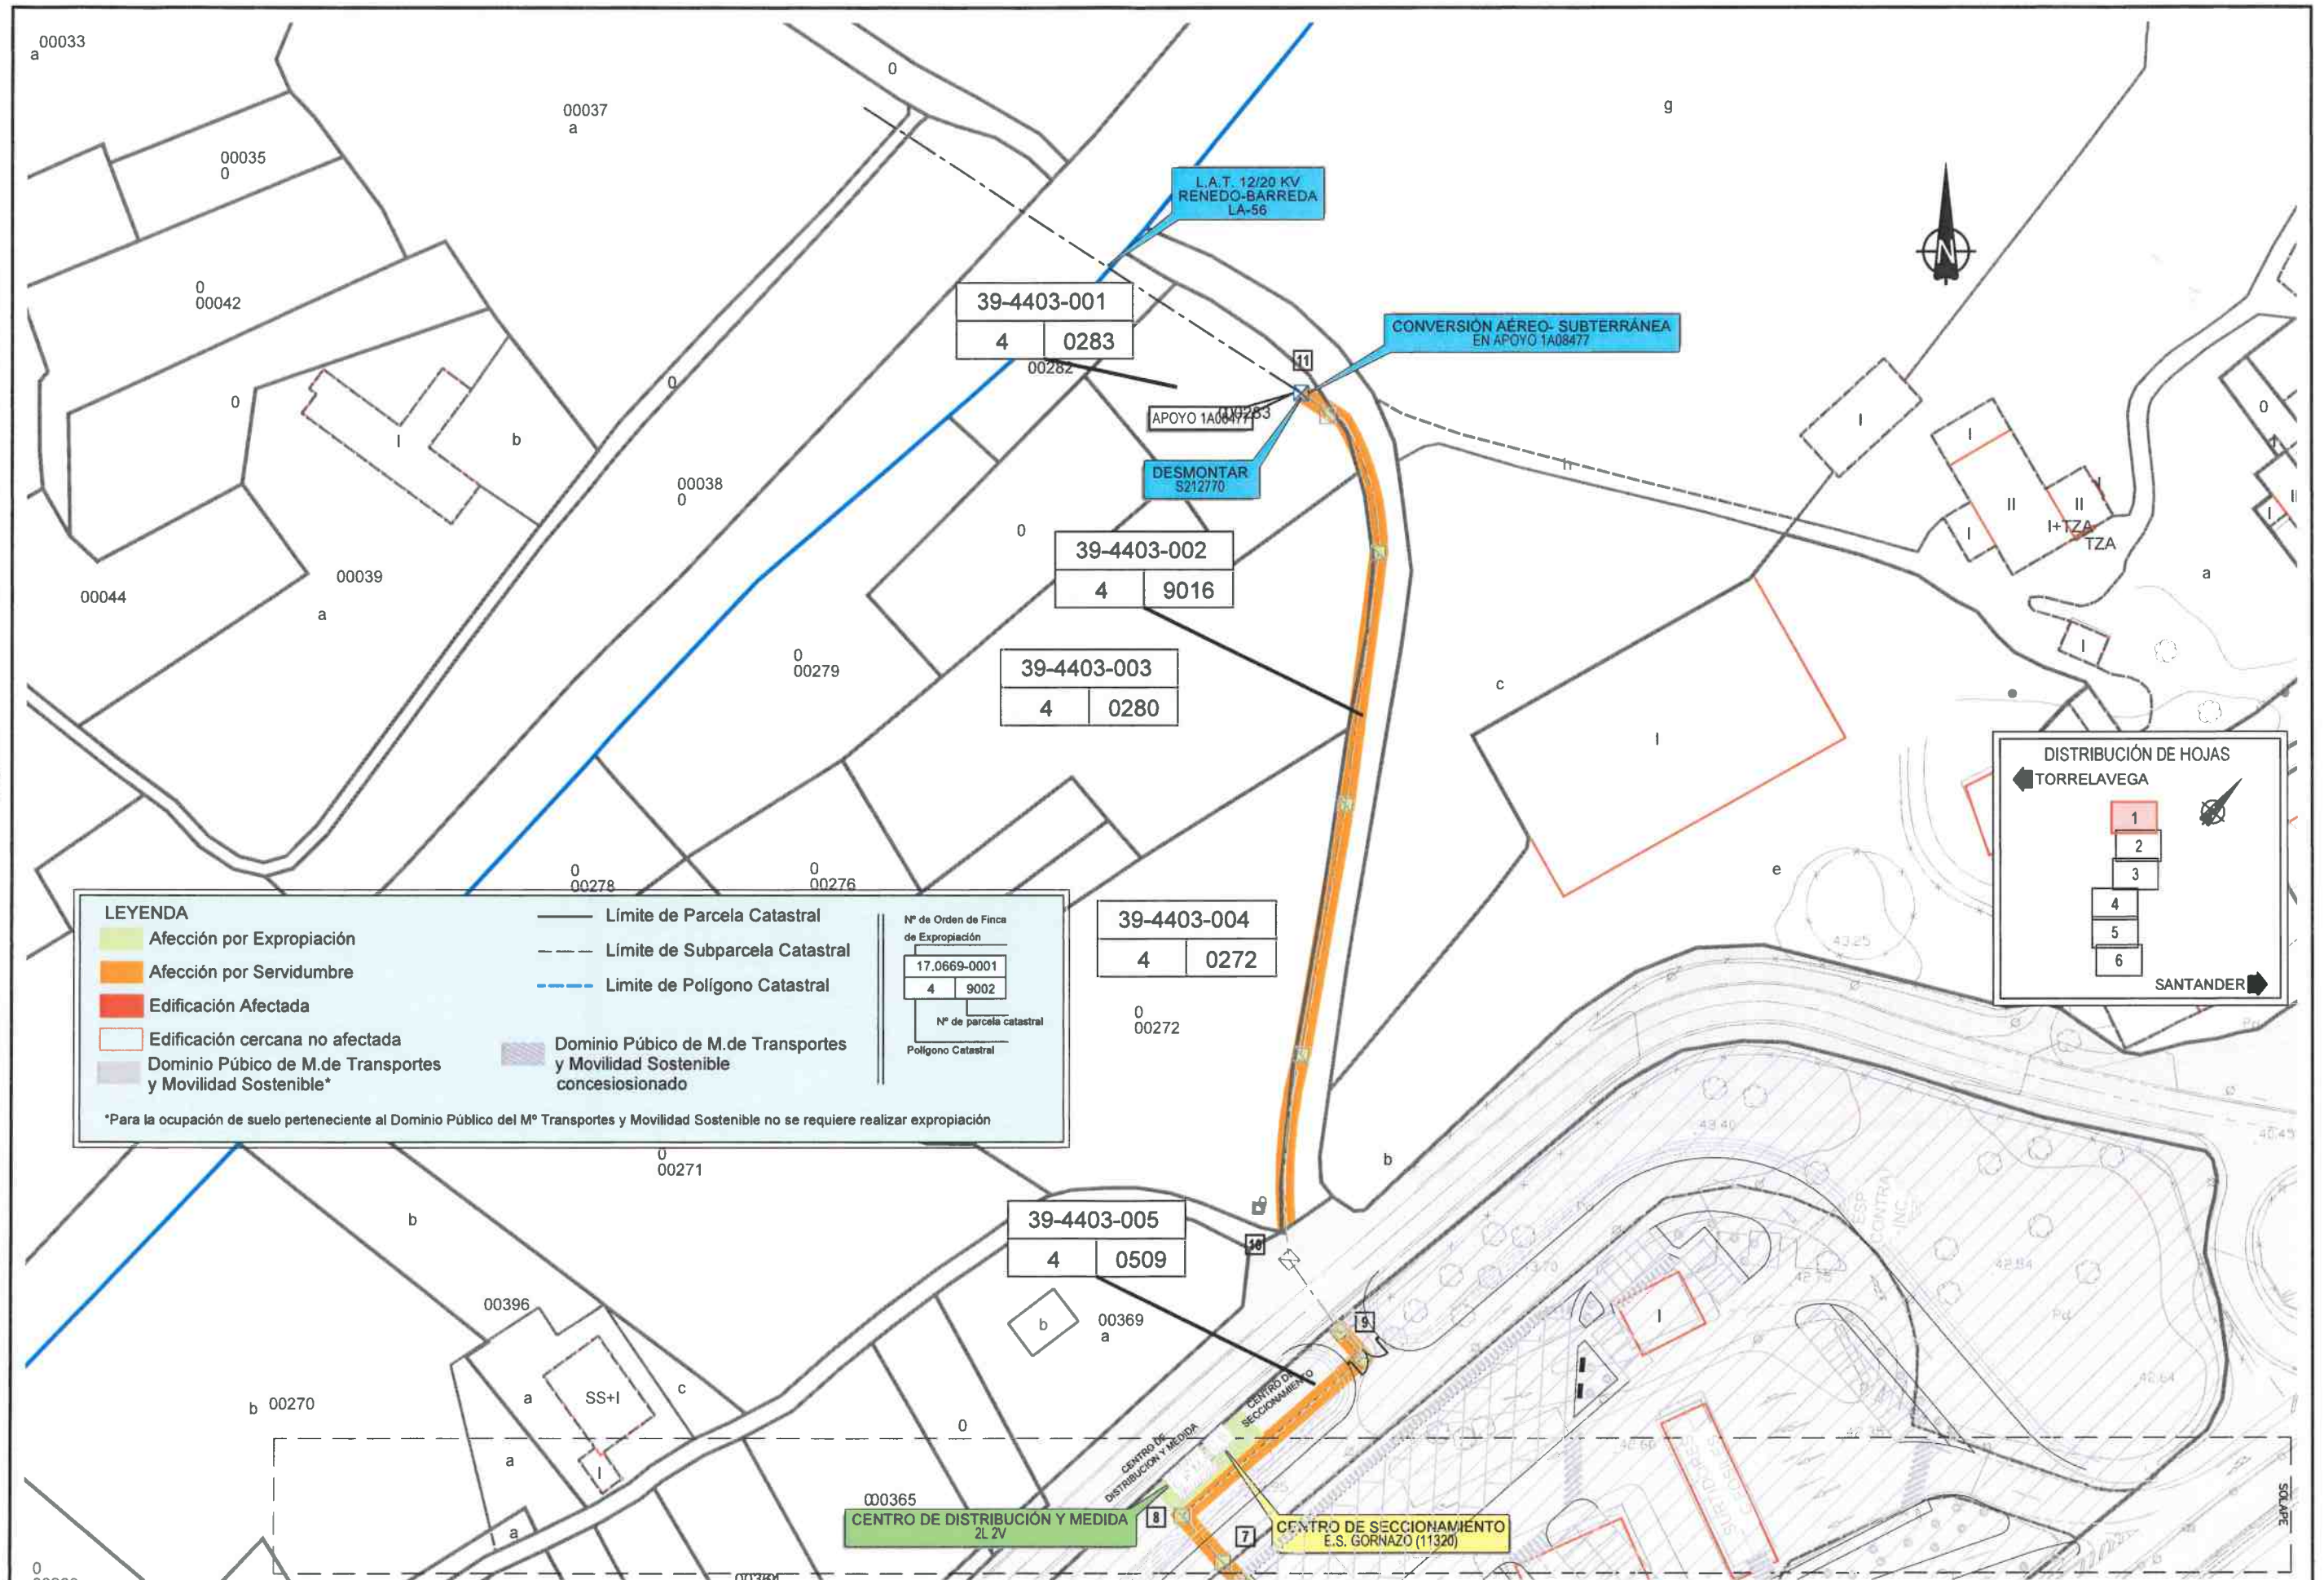


\\csm-b-dordo\PROYECTOS\2023\232250\02_doc_tecnica\02.03.Ejecucion\12 ANTEPROYECTOS AASS\ADS 10 GORNAZO\02_TRABAJO\Expropiaciones\PLANOS\5_EXPRO

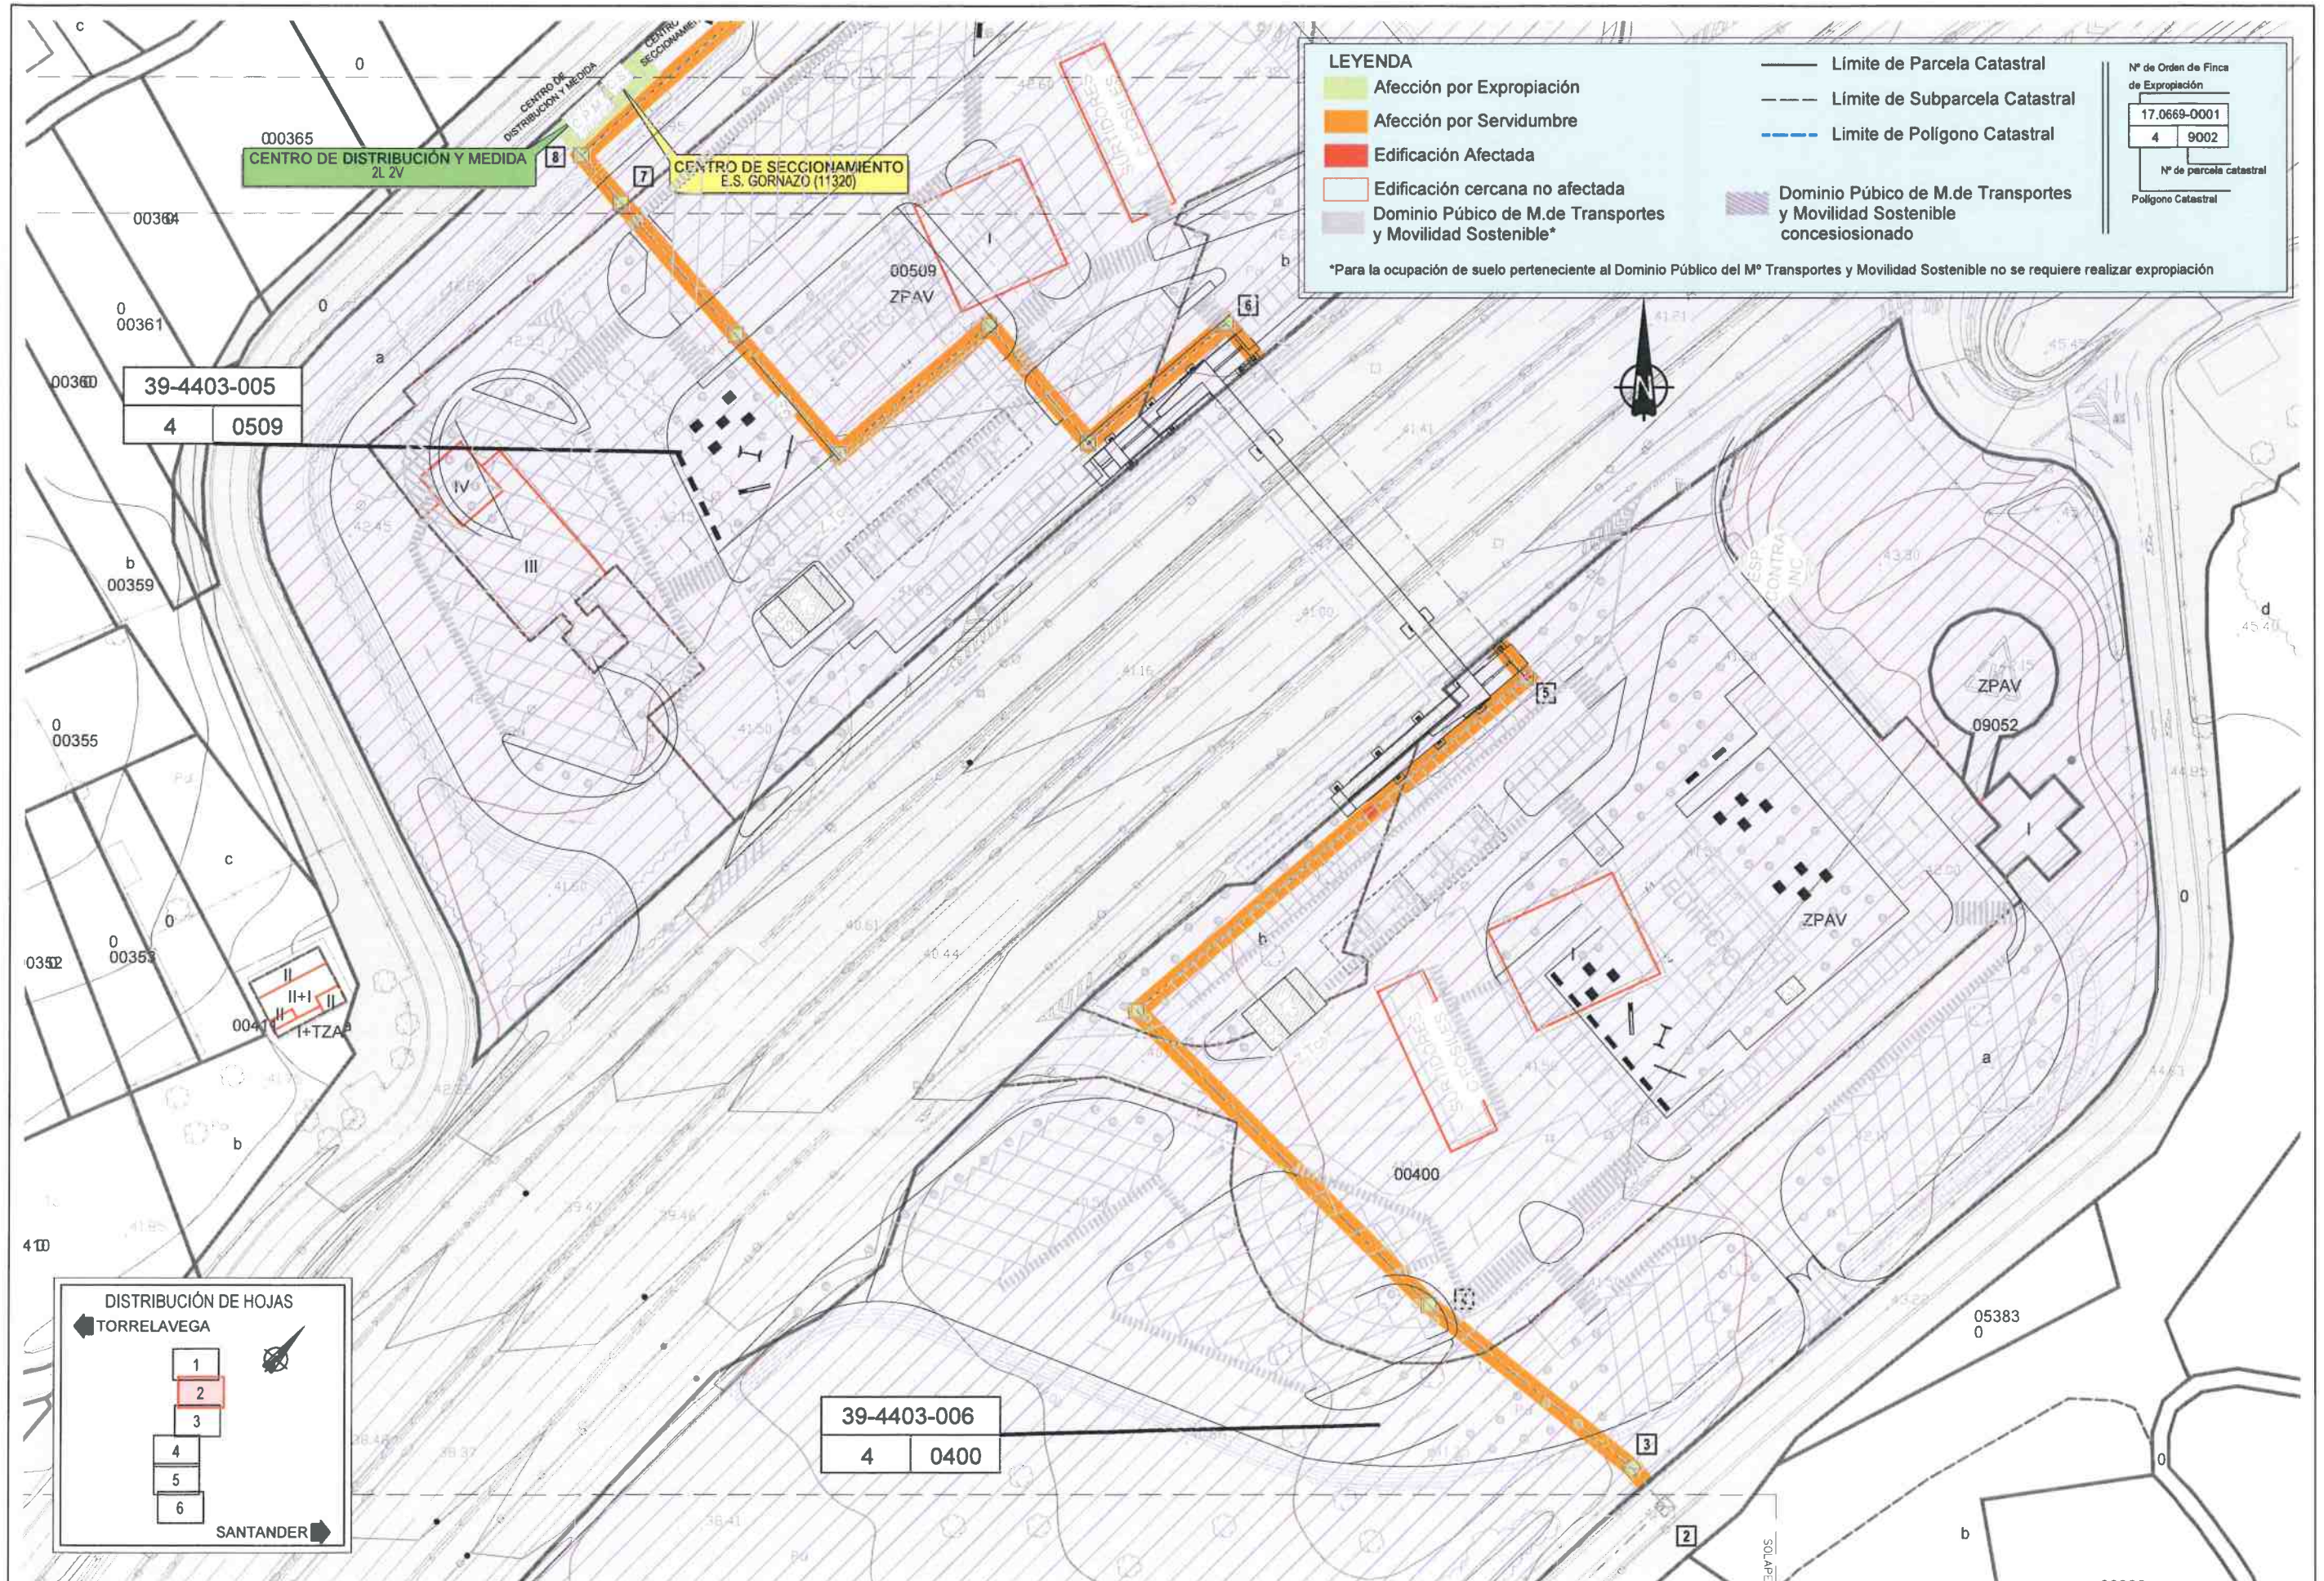


\\csm-b-dardo\PROYECTOS\2023\232250\02_doc_tecnica\02.03.Ejecucion\12 ANTEPROYECTOS AASS\ADS 10 GORNAZO\02_TRABAJO Expropiaciones\PLANOS\5_EXPRO

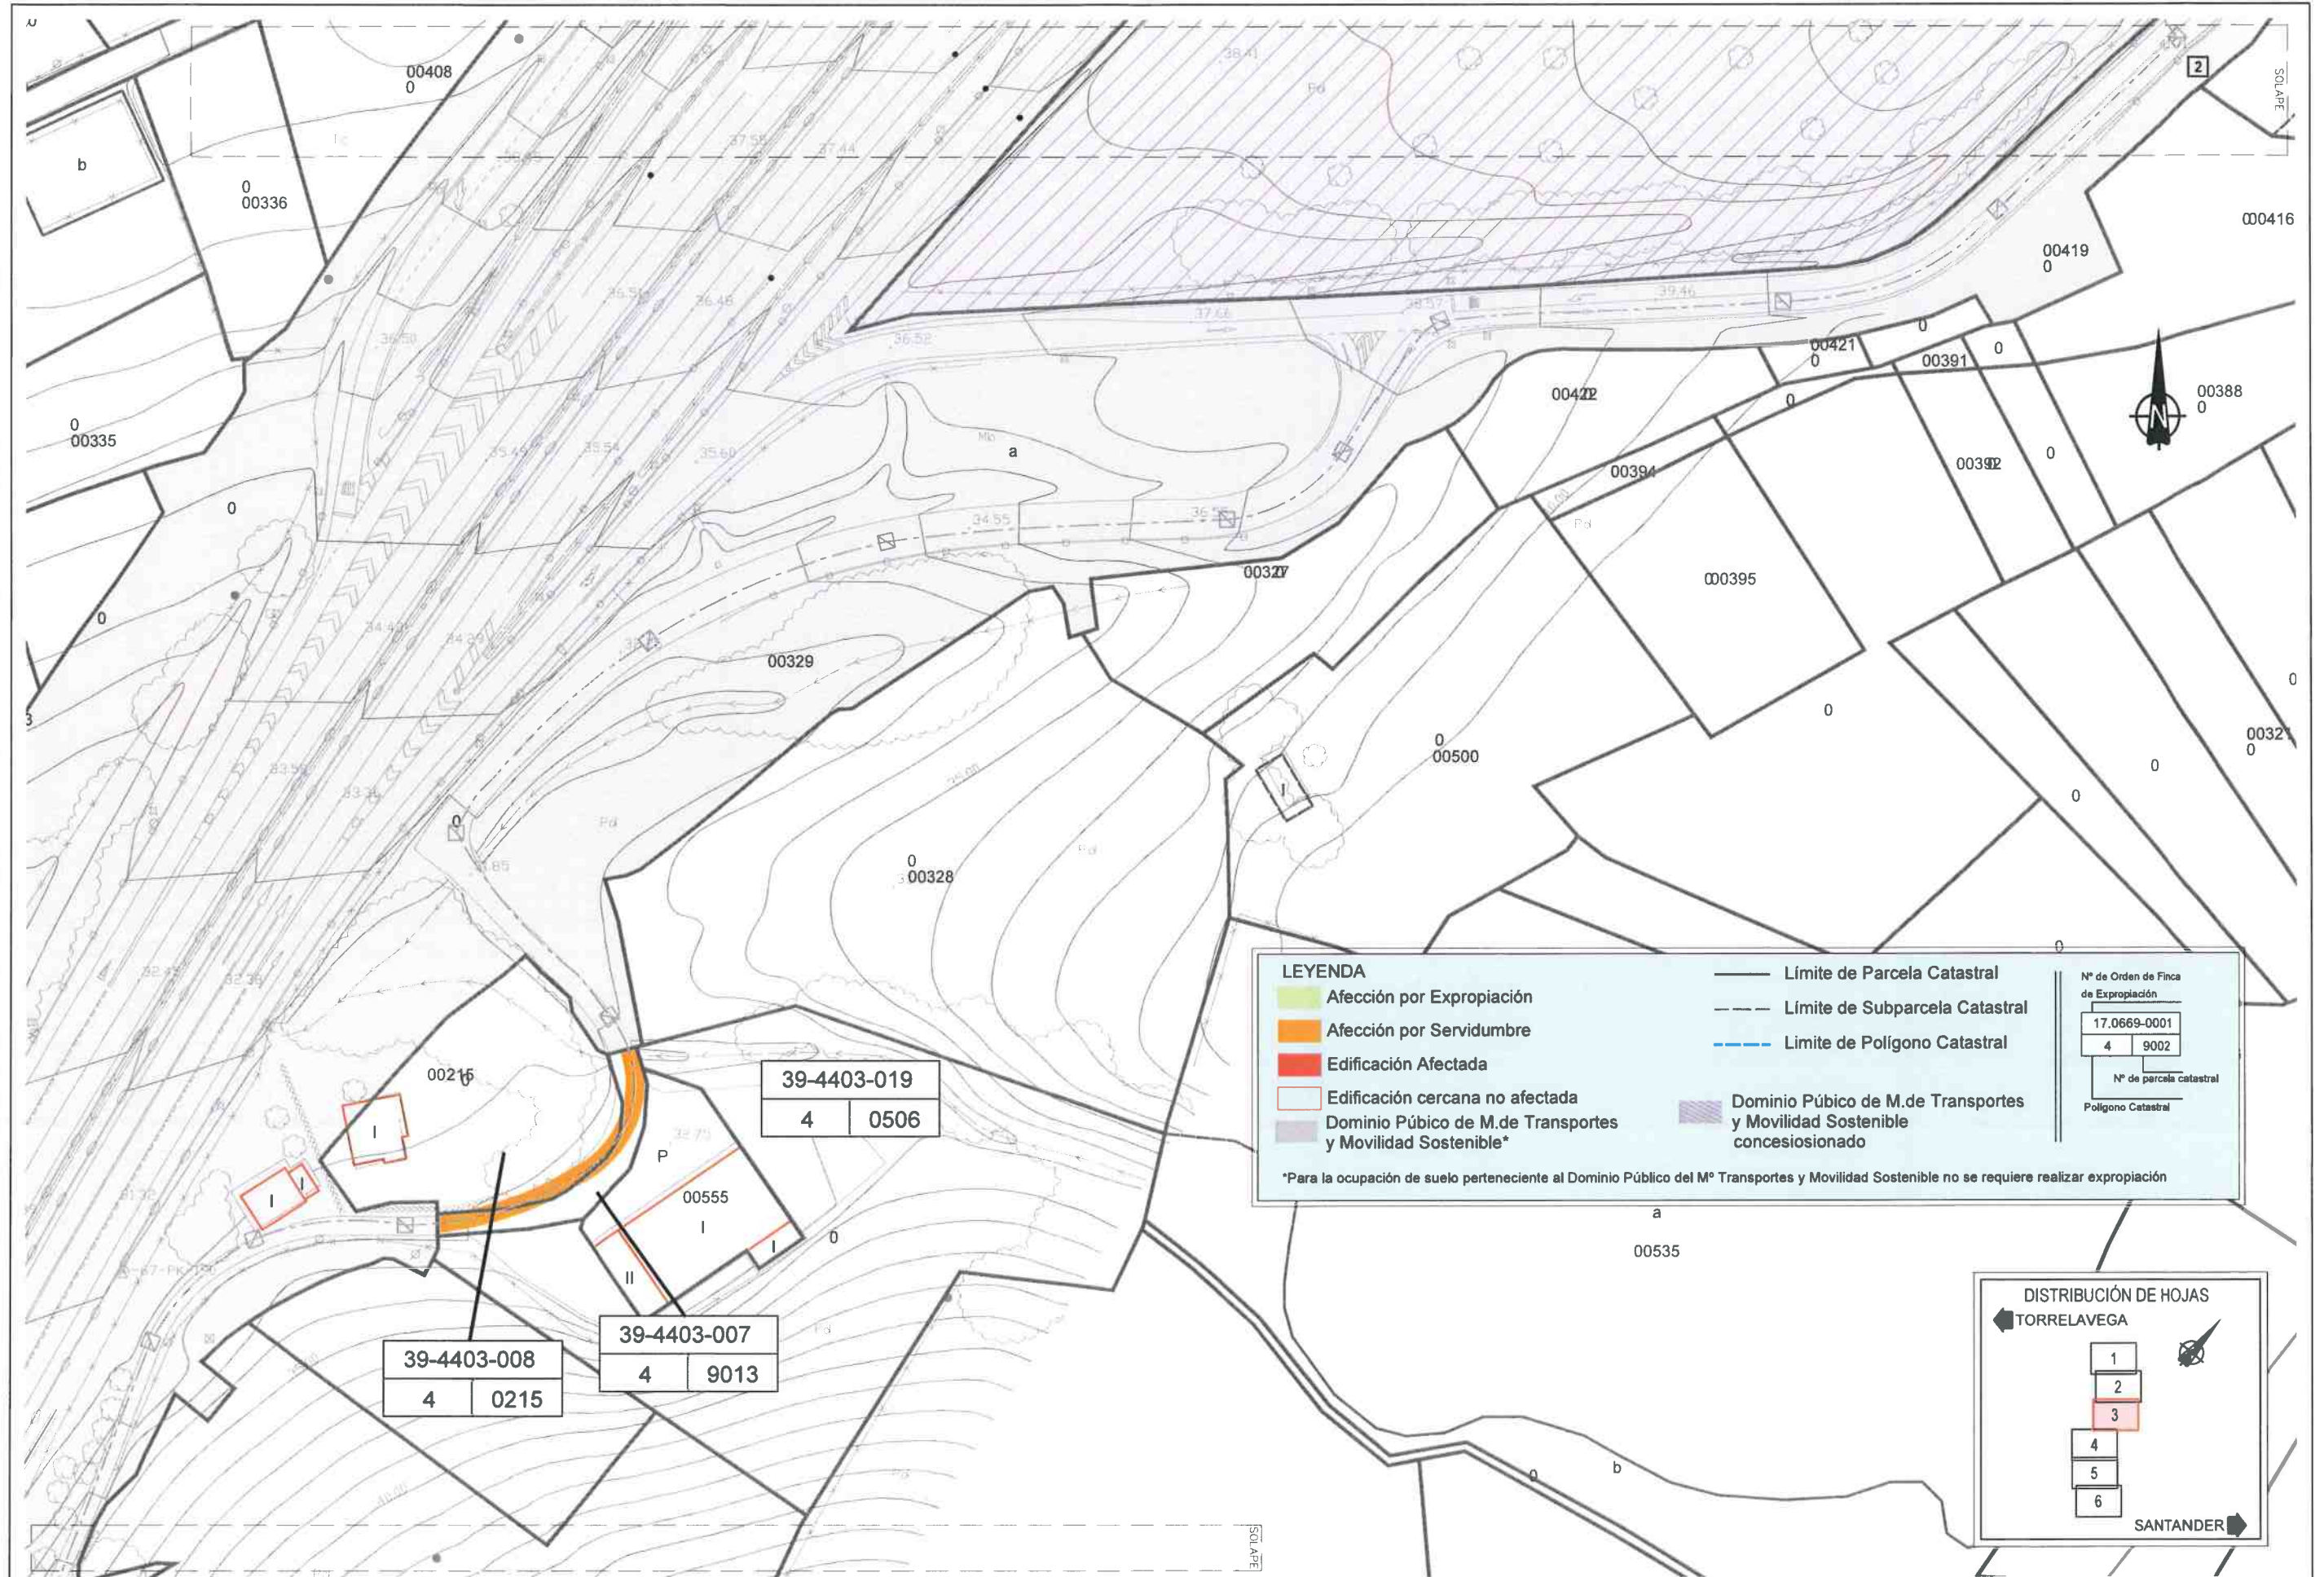

\\csm-b-dardo\PROYECTOS\232250\02_doc_tecnica\02.03.Ejecucion\12 ANTEPROYECTOS AASS\ADS 10 GORNAGO\02_TRABAJO Expropiaciones\PLANOS\5_EXPRO

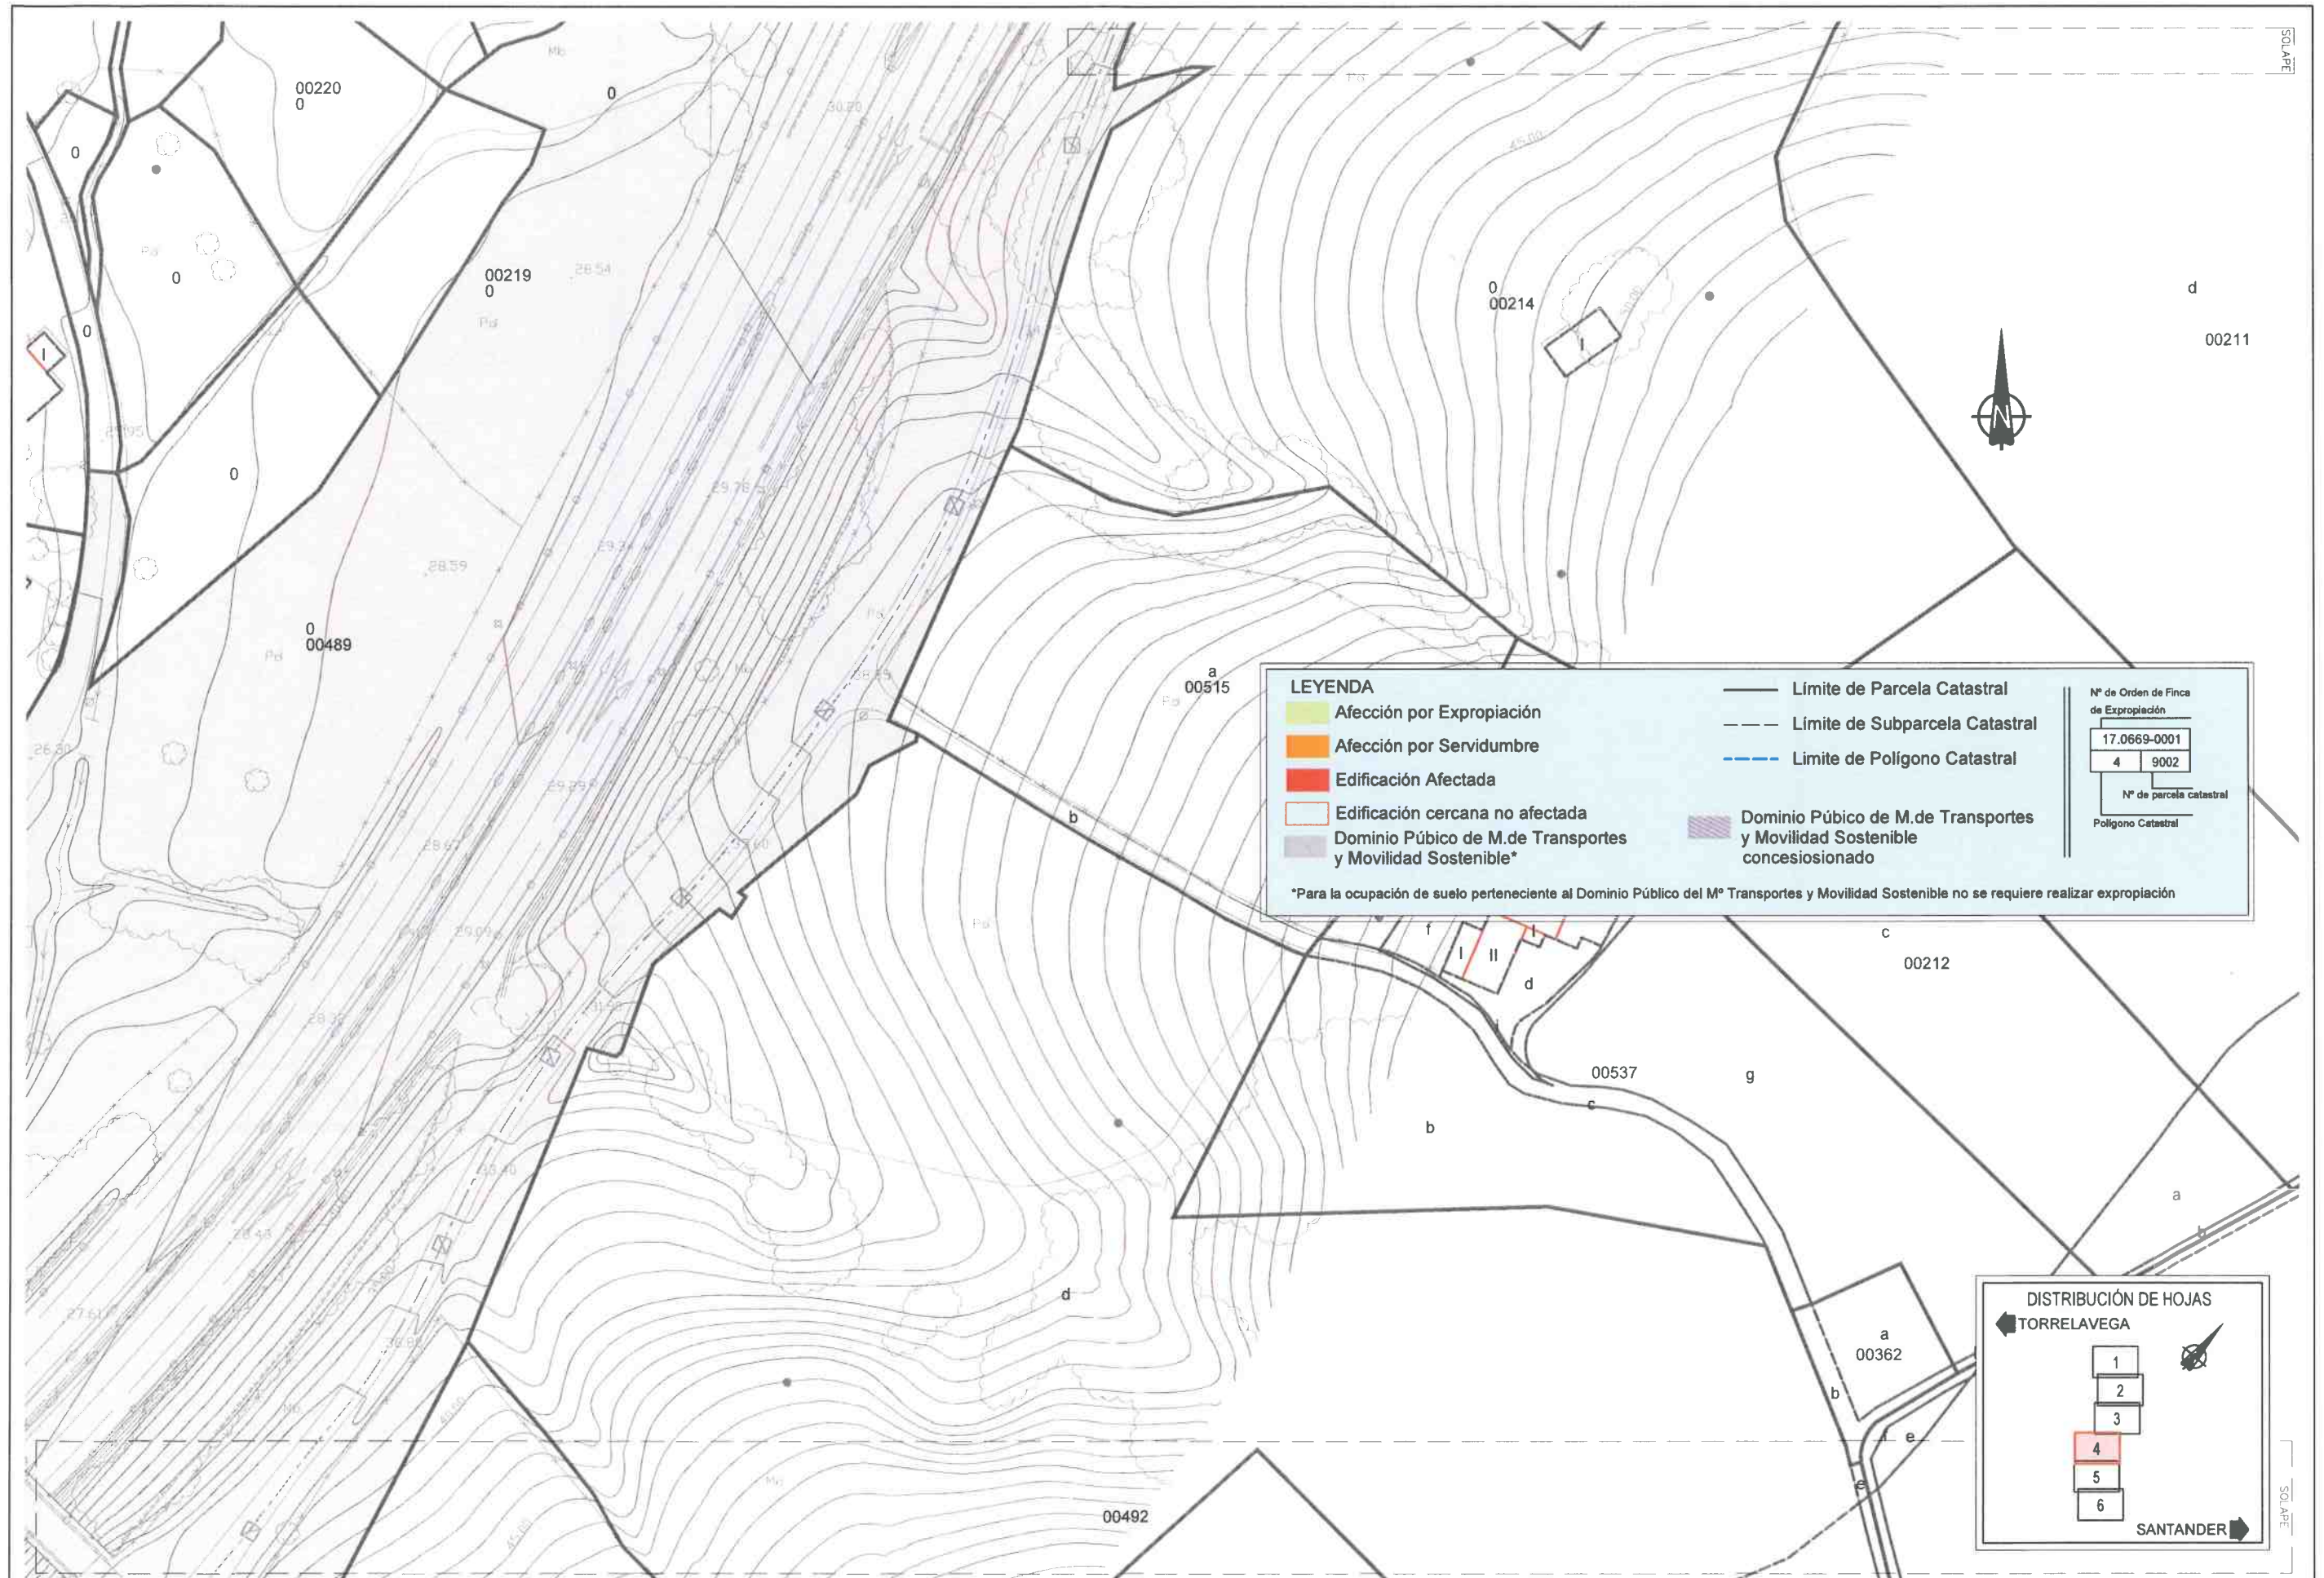

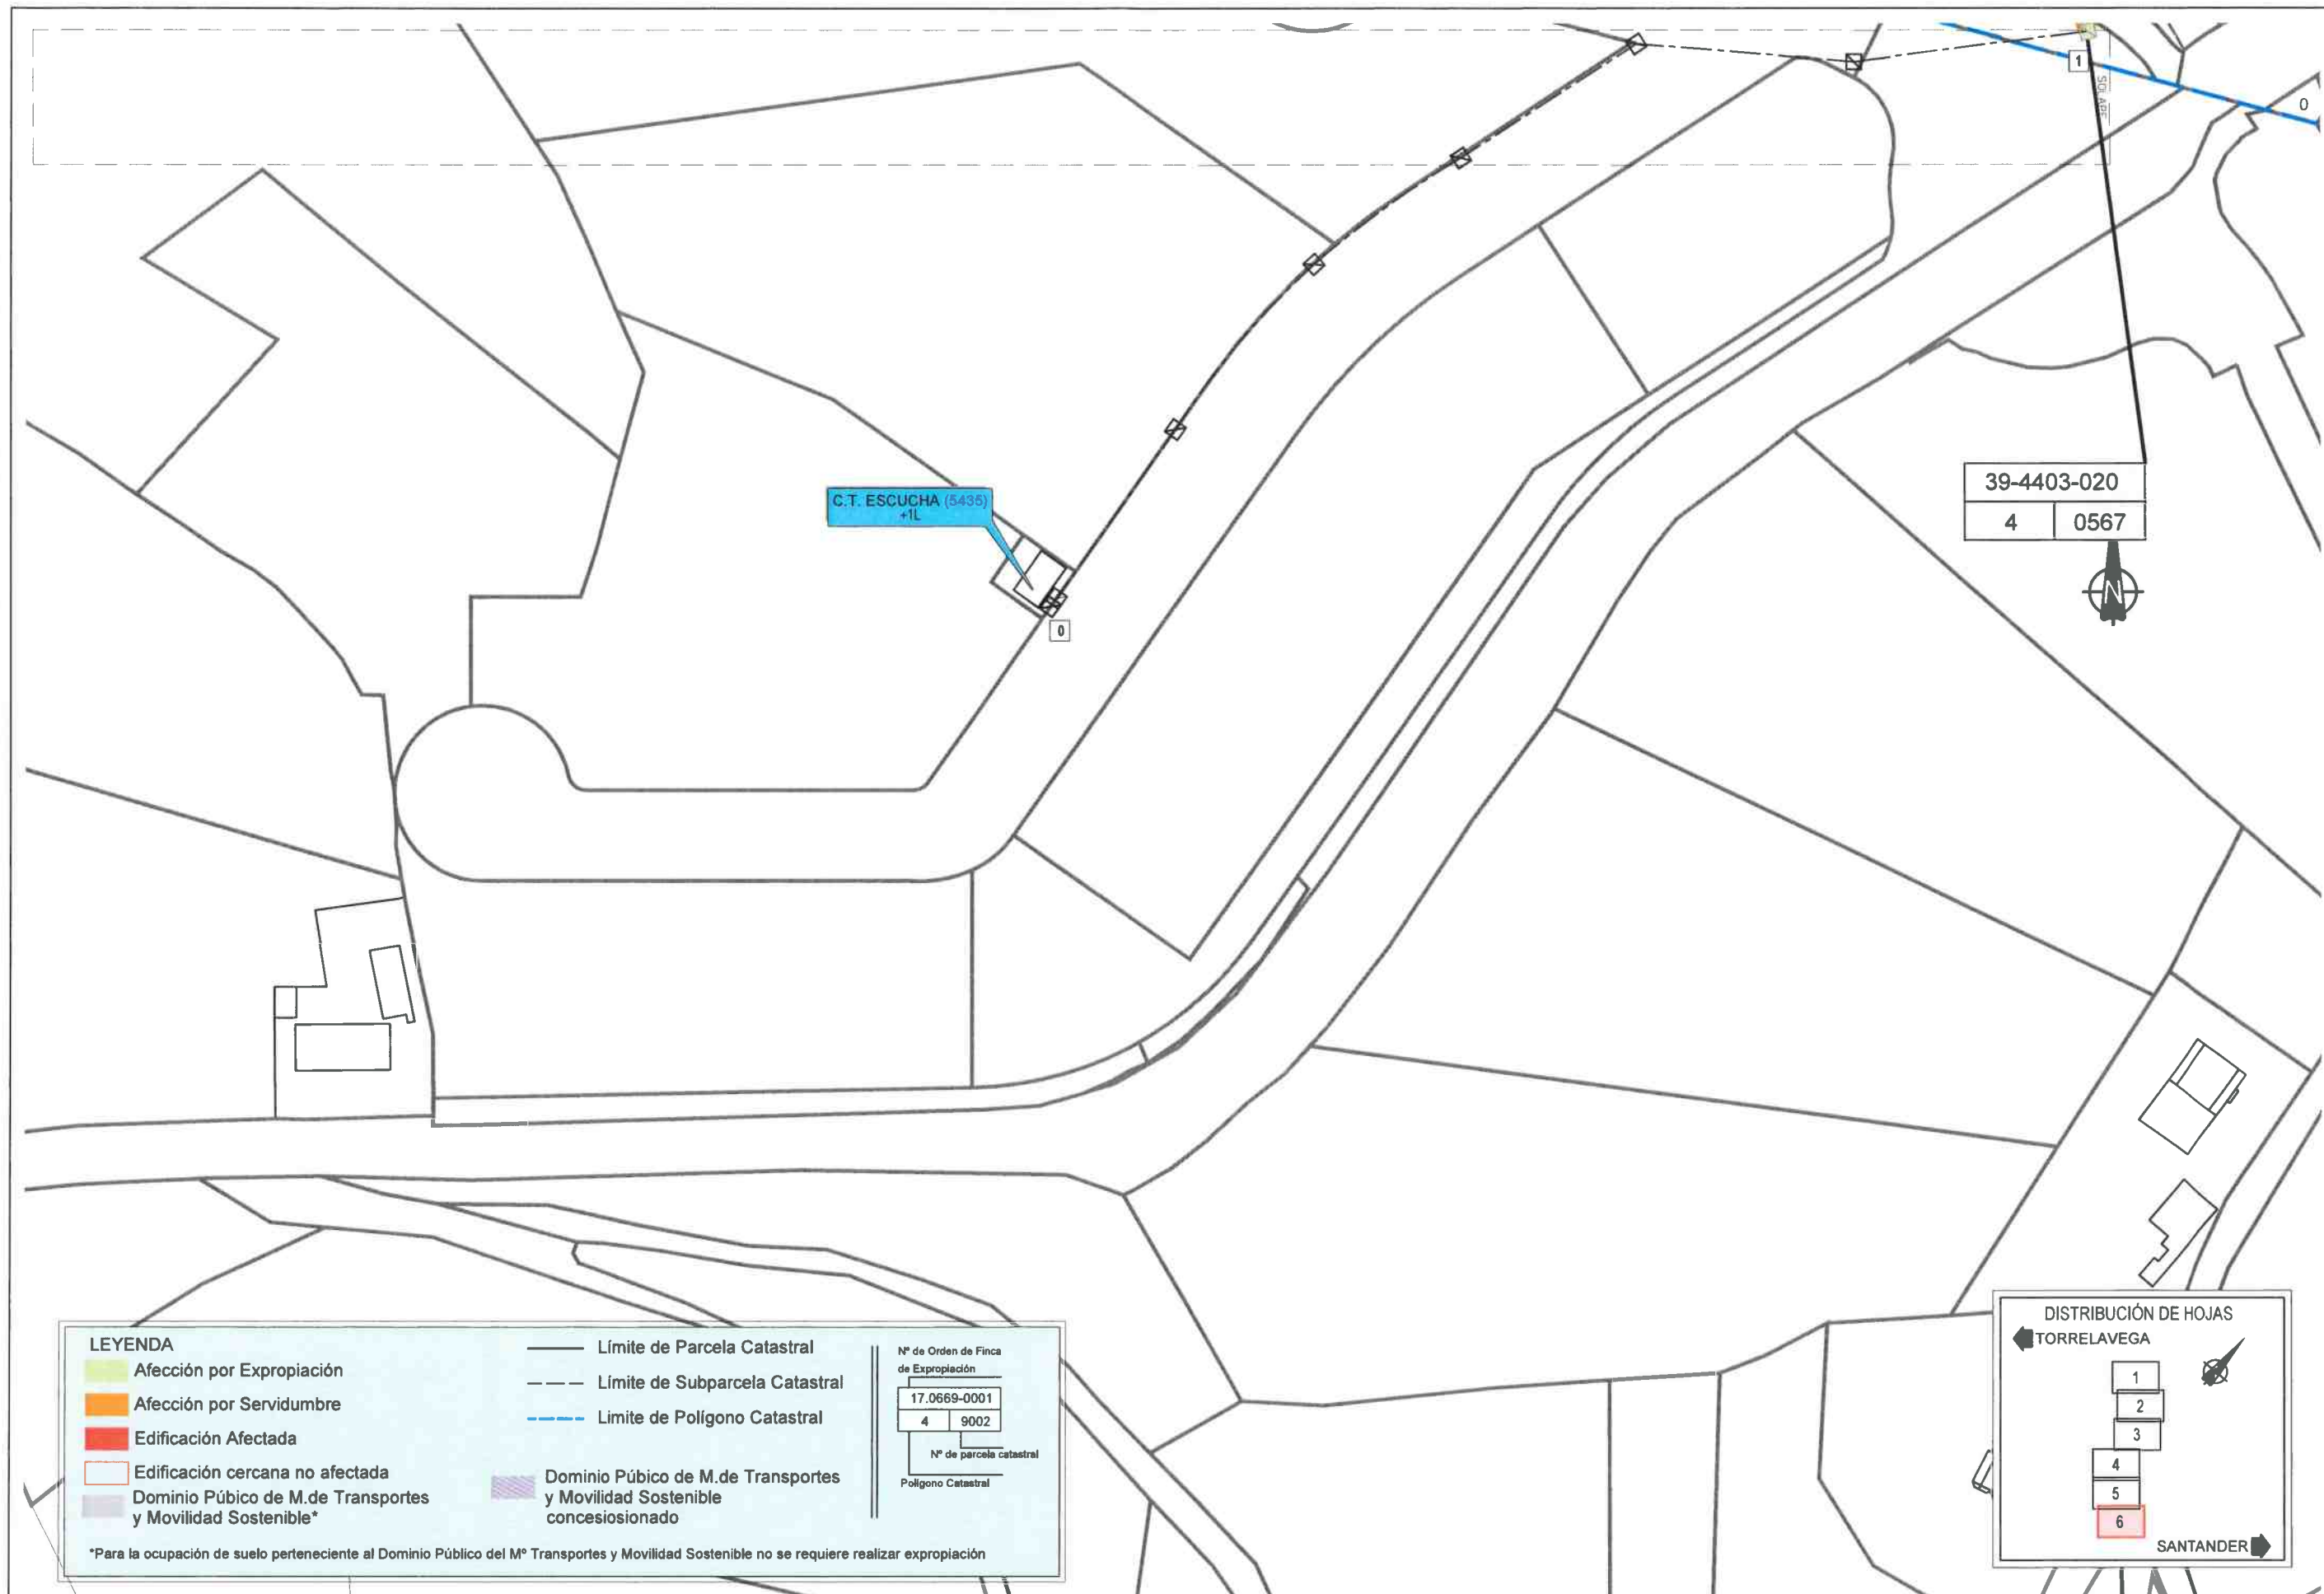

LEYENDA

- Afección por Expropiación
- Afección por Servidumbre
- Edificación Afectada
- Edificación cercana no afectada
- Dominio Público de M.de Transportes y Movilidad Sostenible*

- Límite de Parcela Catastral
- Límite de Subparcela Catastral
- Límite de Polígono Catastral
- Dominio Público de M.de Transportes y Movilidad Sostenible concesionado

Nº de Orden de Finca de Expropiación

17.0669-0001
4 9002

Nº de parcela catastral

Polígono Catastral

*Para la ocupación de suelo perteneciente al Dominio Público del Mº Transportes y Movilidad Sostenible no se requiere realizar expropiación

DISTRIBUCIÓN DE HOJAS

← TORRELAVEGA

1
2
3
4
5
6


SANTANDER →

18.9. LISTADO DE COORDENADAS Y PLANOS DE LOS PUNTOS DE REPLANTEO


Vértice	X	Y
1	420031,2769	4806750,613
2	420031,2237	4806748,582
3	420029,3464	4806750,603
4	420021,1731	4806771,788
5	420029,2856	4806748,601
6	420023,1597	4806773,804
7	420021,2216	4806773,819
8	420023,1036	4806771,802
9	420027,6217	4806616,099
10	420029,0138	4806614,761
11	420106,5794	4806561,511
12	420026,1841	4806614,705
13	420022,2617	4806619,25
14	420023,7522	4806620,588
15	420027,5614	4806613,341
16	420025,4599	4806706,348
17	420025,0916	4806619,198
18	420023,5853	4806617,835
19	420025,817	4806708,348
20	420023,5466	4806706,658
21	420023,9069	4806708,628
22	420022,589	4806559,555
23	420024,5917	4806559,548
24	420083,4283	4806539,667
25	420081,3968	4806539,661
26	420064,8483	4806561,211
27	420024,6534	4806557,619
28	420022,6219	4806557,617
29	420064,7858	4806559,209
30	420066,7788	4806561,219
31	420066,7239	4806559,188
32	420104,5818	4806559,506
33	420104,6488	4806561,507
34	420106,5198	4806559,48
35	420089,5969	4806444,762
36	420156,5438	4806500,408
37	420091,5817	4806446,78
38	420091,535	4806444,749
39	420156,5976	4806502,439
40	420154,6057	4806500,429
41	420154,6671	4806502,43
42	420039,7085	4806537,831
43	420039,676	4806539,769
44	420041,6787	4806539,762
45	420041,74	4806537,832
46	420081,3604	4806541,599
47	420083,3631	4806541,596


Vértice	X	Y
48	420016,0867	4806664,792
49	420017,9882	4806664,417
50	420016,1052	4806664,789
51	420174,9133	4806369,312
52	420173,3365	4806368,032
53	420172,0903	4806369,516
54	420173,65	4806370,772
55	420140,4698	4806397,728
56	420140,4322	4806395,697
57	420138,5394	4806397,704
58	420089,6513	4806446,764
59	420138,494	4806395,701
60	419998,5543	4806587,406
61	419996,5229	4806587,393
62	420005,3447	4806579,599
63	419992,3994	4806593,037
64	419994,274	4806594,737
65	419996,495	4806588,654
66	419996,4503	4806588,614
67	419997,2466	4806589,333
68	419998,4828	4806589,335
69	420007,0939	4806606,361
70	420011,1441	4806601,879
71	420016,5143	4806666,749
72	420018,4136	4806666,403
73	419799,8363	4805749,903
74	419798,9843	4805752,526
75	419800,7394	4805751,722
76	419763,8466	4805757,732
77	419765,8492	4805757,758
78	419798,0865	4805750,736
79	419765,942	4805755,83
80	419763,9108	4805755,795
81	420003,2704	4806581,525
82	420005,2731	4806581,529
83	420003,3133	4806579,587
84	419825,4065	4805741,507
85	419823,4038	4805741,529
86	419825,4537	4805739,577
87	419823,4222	4805739,591
88	419729,279	4805750,032
89	419727,4676	4805749,178
90	419730,1635	4805748,316
91	419728,3297	4805747,442
92	419697,8742	4805735,97
93	419697,4199	4805734,019
94	419917,3554	4805733,72
95	419915,9813	4805736,112
96	419917,8644	4805735,687

Vértice	X	Y
97	419872,6941	4805737,059
98	419915,4714	4805734,175
99	419874,5661	4805735,033
100	419872,6281	4805735,058
101	419874,6247	4805737,064
102	419972,0249	4805698,785
103	419973,4263	4805700,256
104	419946,2096	4805722,122
105	419970,6003	4805700,099
106	419944,5021	4805723,169
107	419945,2595	4805720,442
108	419943,5231	4805721,496
109	419699,316	4805733,618
110	419699,7687	4805735,598
111	420022,244	4805643,584
112	420022,5781	4805641,58
113	420020,3506	4805643,207
114	419999,6275	4805672,634
115	420020,6717	4805641,23
116	419998,2407	4805673,977
117	419998,1694	4805671,219
118	419996,7975	4805672,588
119	419971,9879	4805701,544

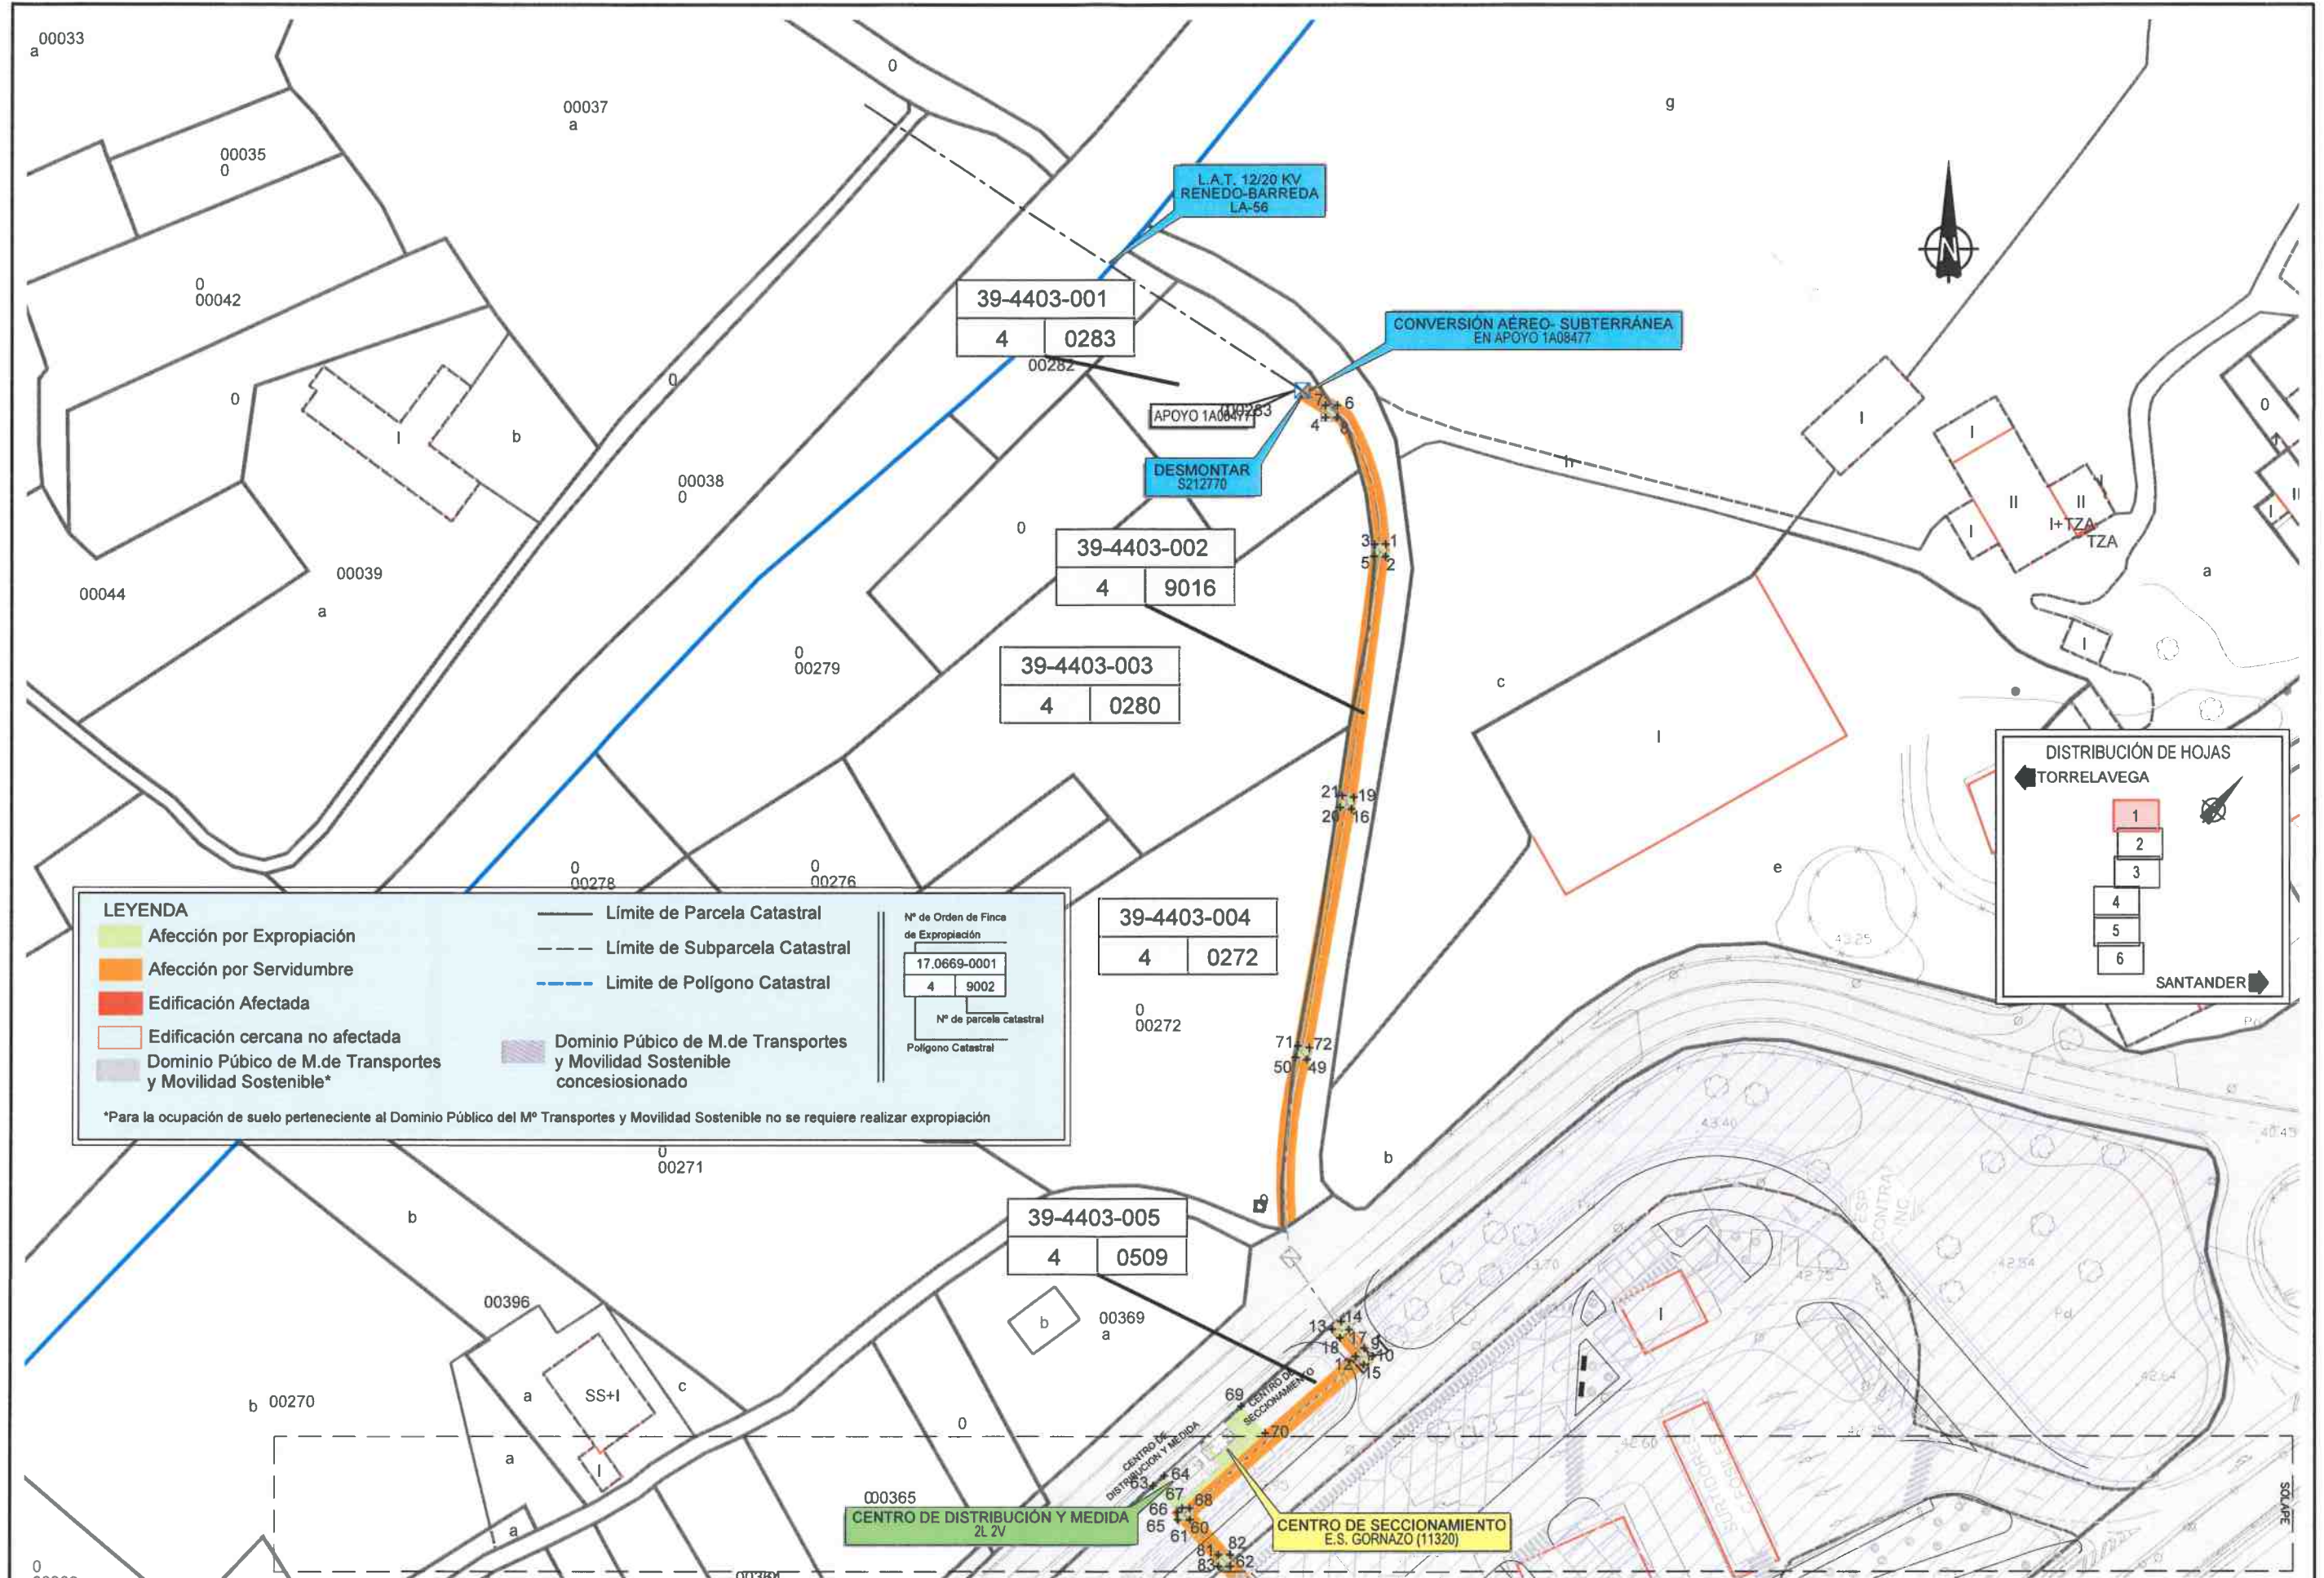


\\csm-b-dordo\PROYECTOS\2023\232250\02_doc_tecnica\02.03.Ejecucion\12 ANTEPROYECTOS AASS\ADS 10 GORNAZO\02_TRABAJO Expropiaciones\PLANOS\6 COORDENADAS

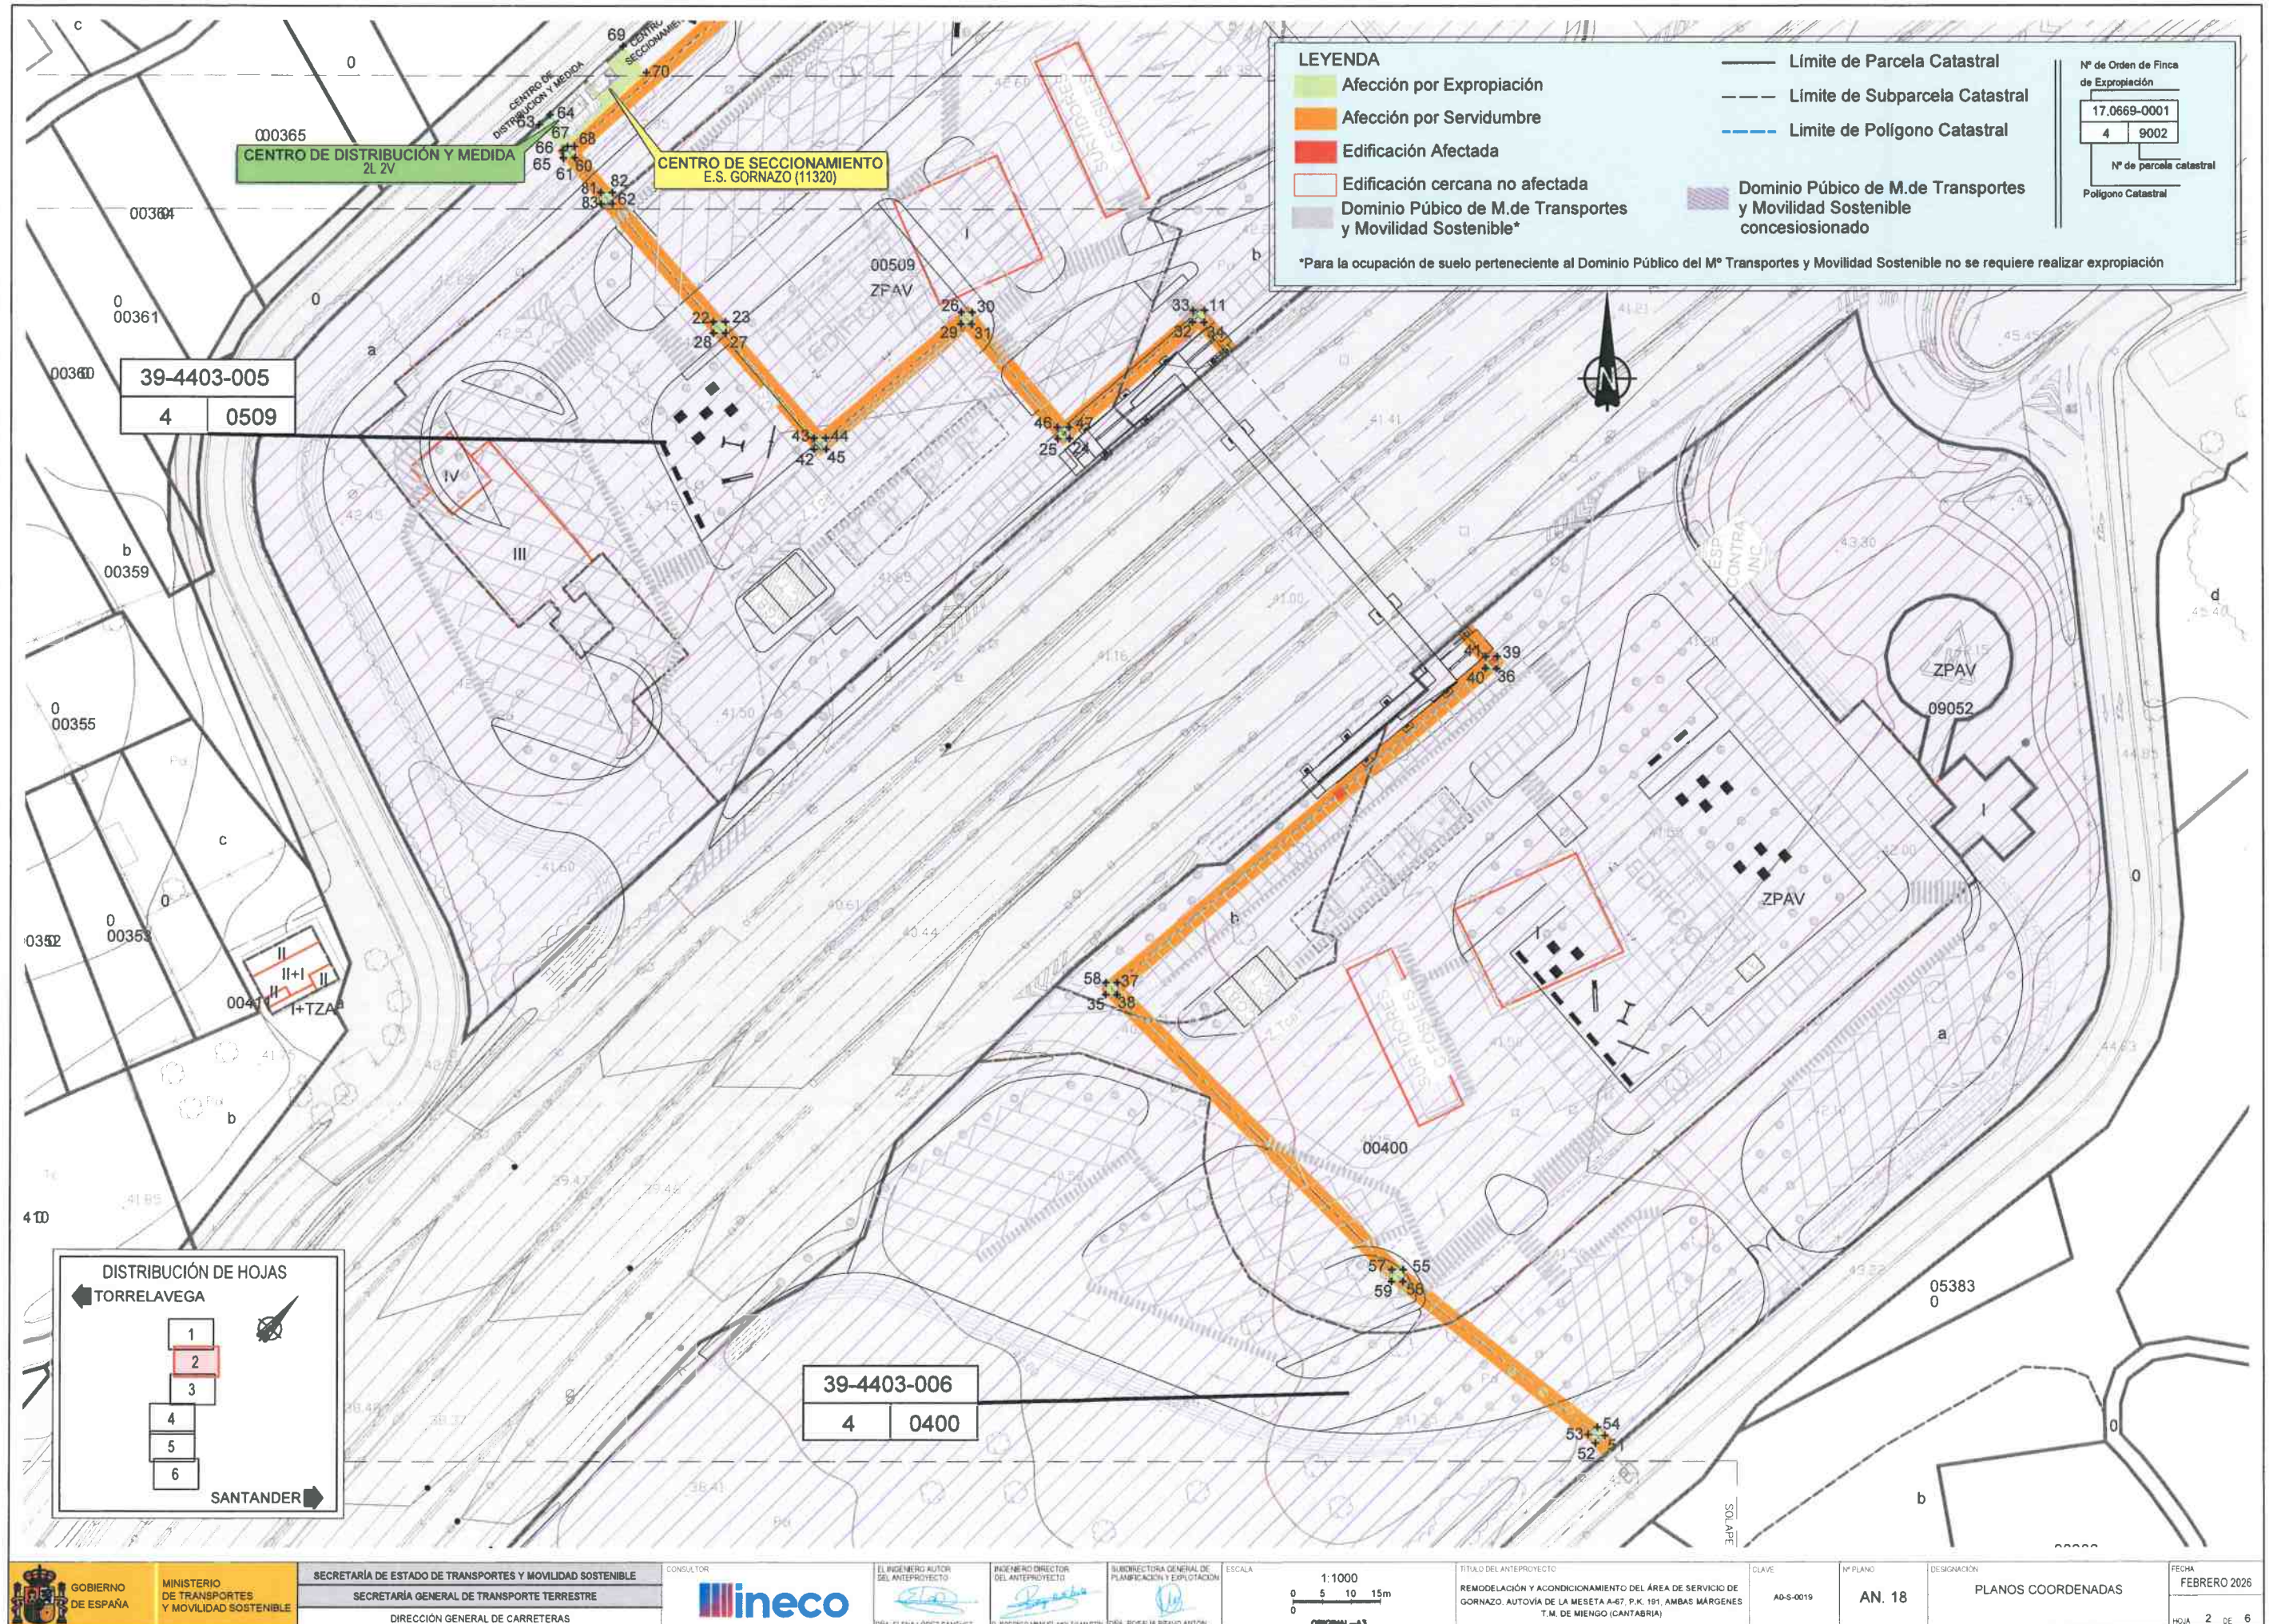

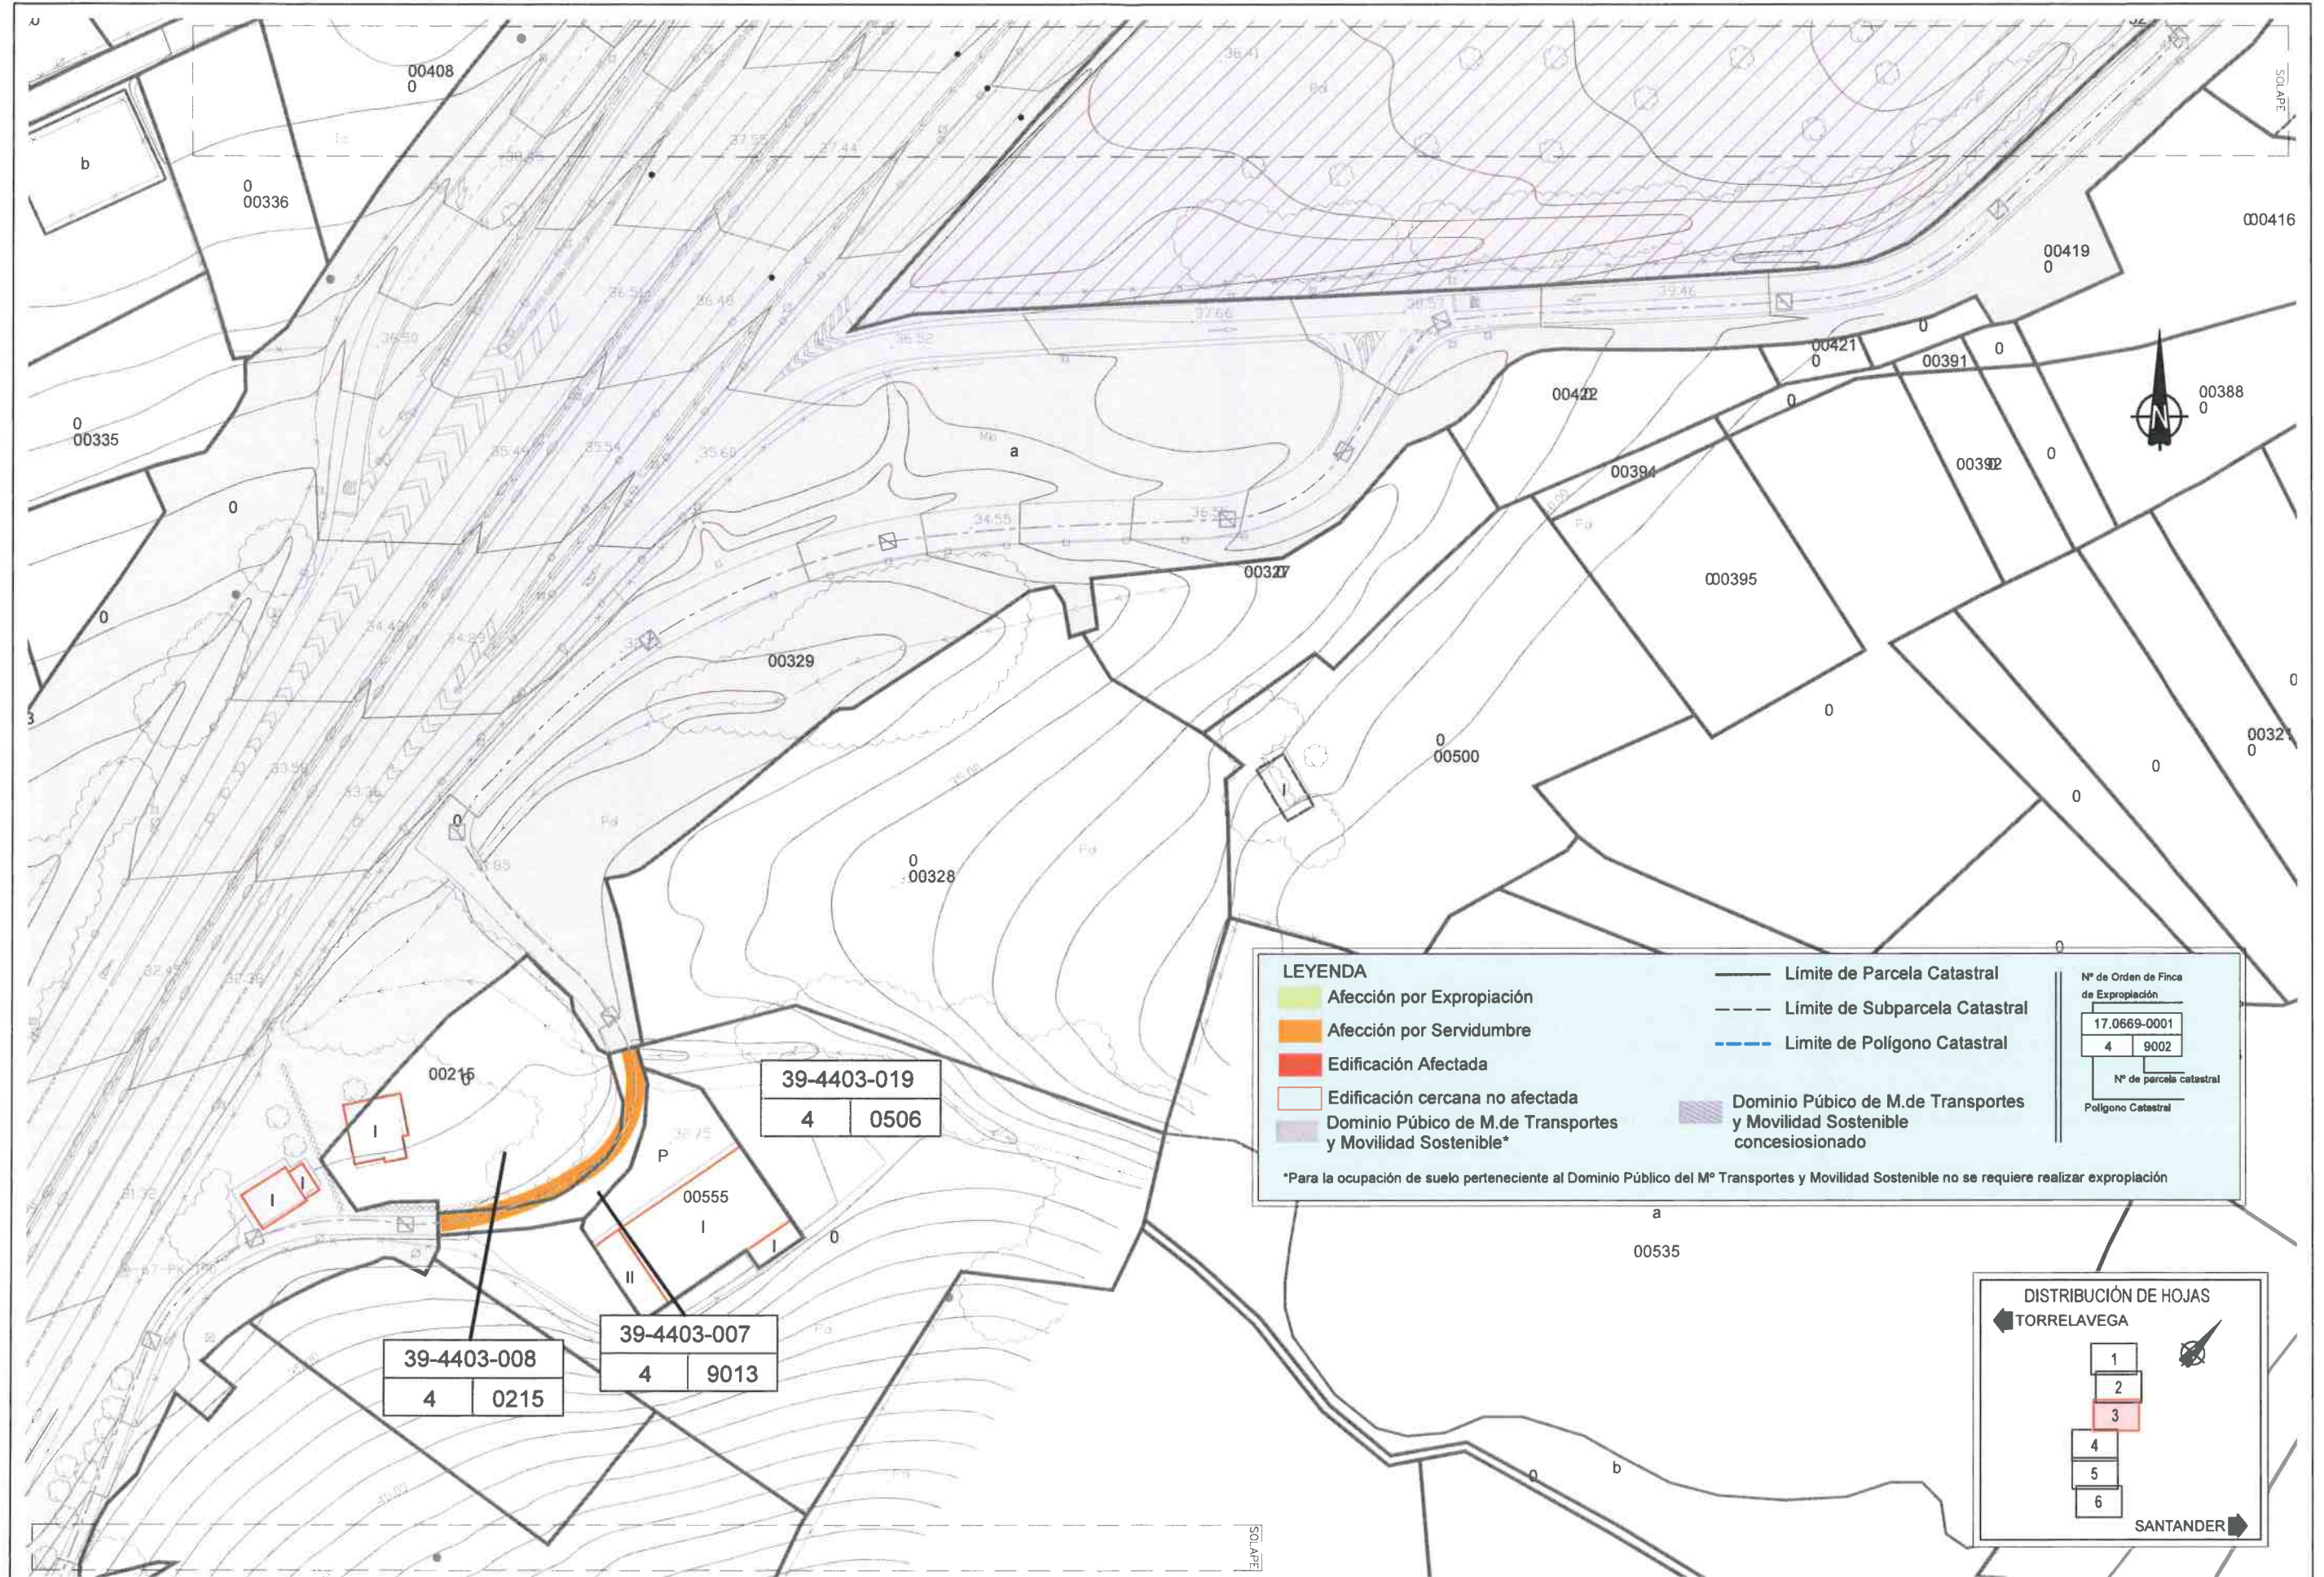

\\csm-b-dordo\PROYECTOS\2023\232250\02_doc_tecnico\02.03.Ejecucion\12 ANTEPROYECTOS AASS\ADS 10 GORNAZO\02_TRABAJO\Expropiaciones\PLANOS\6 COORDENADAS

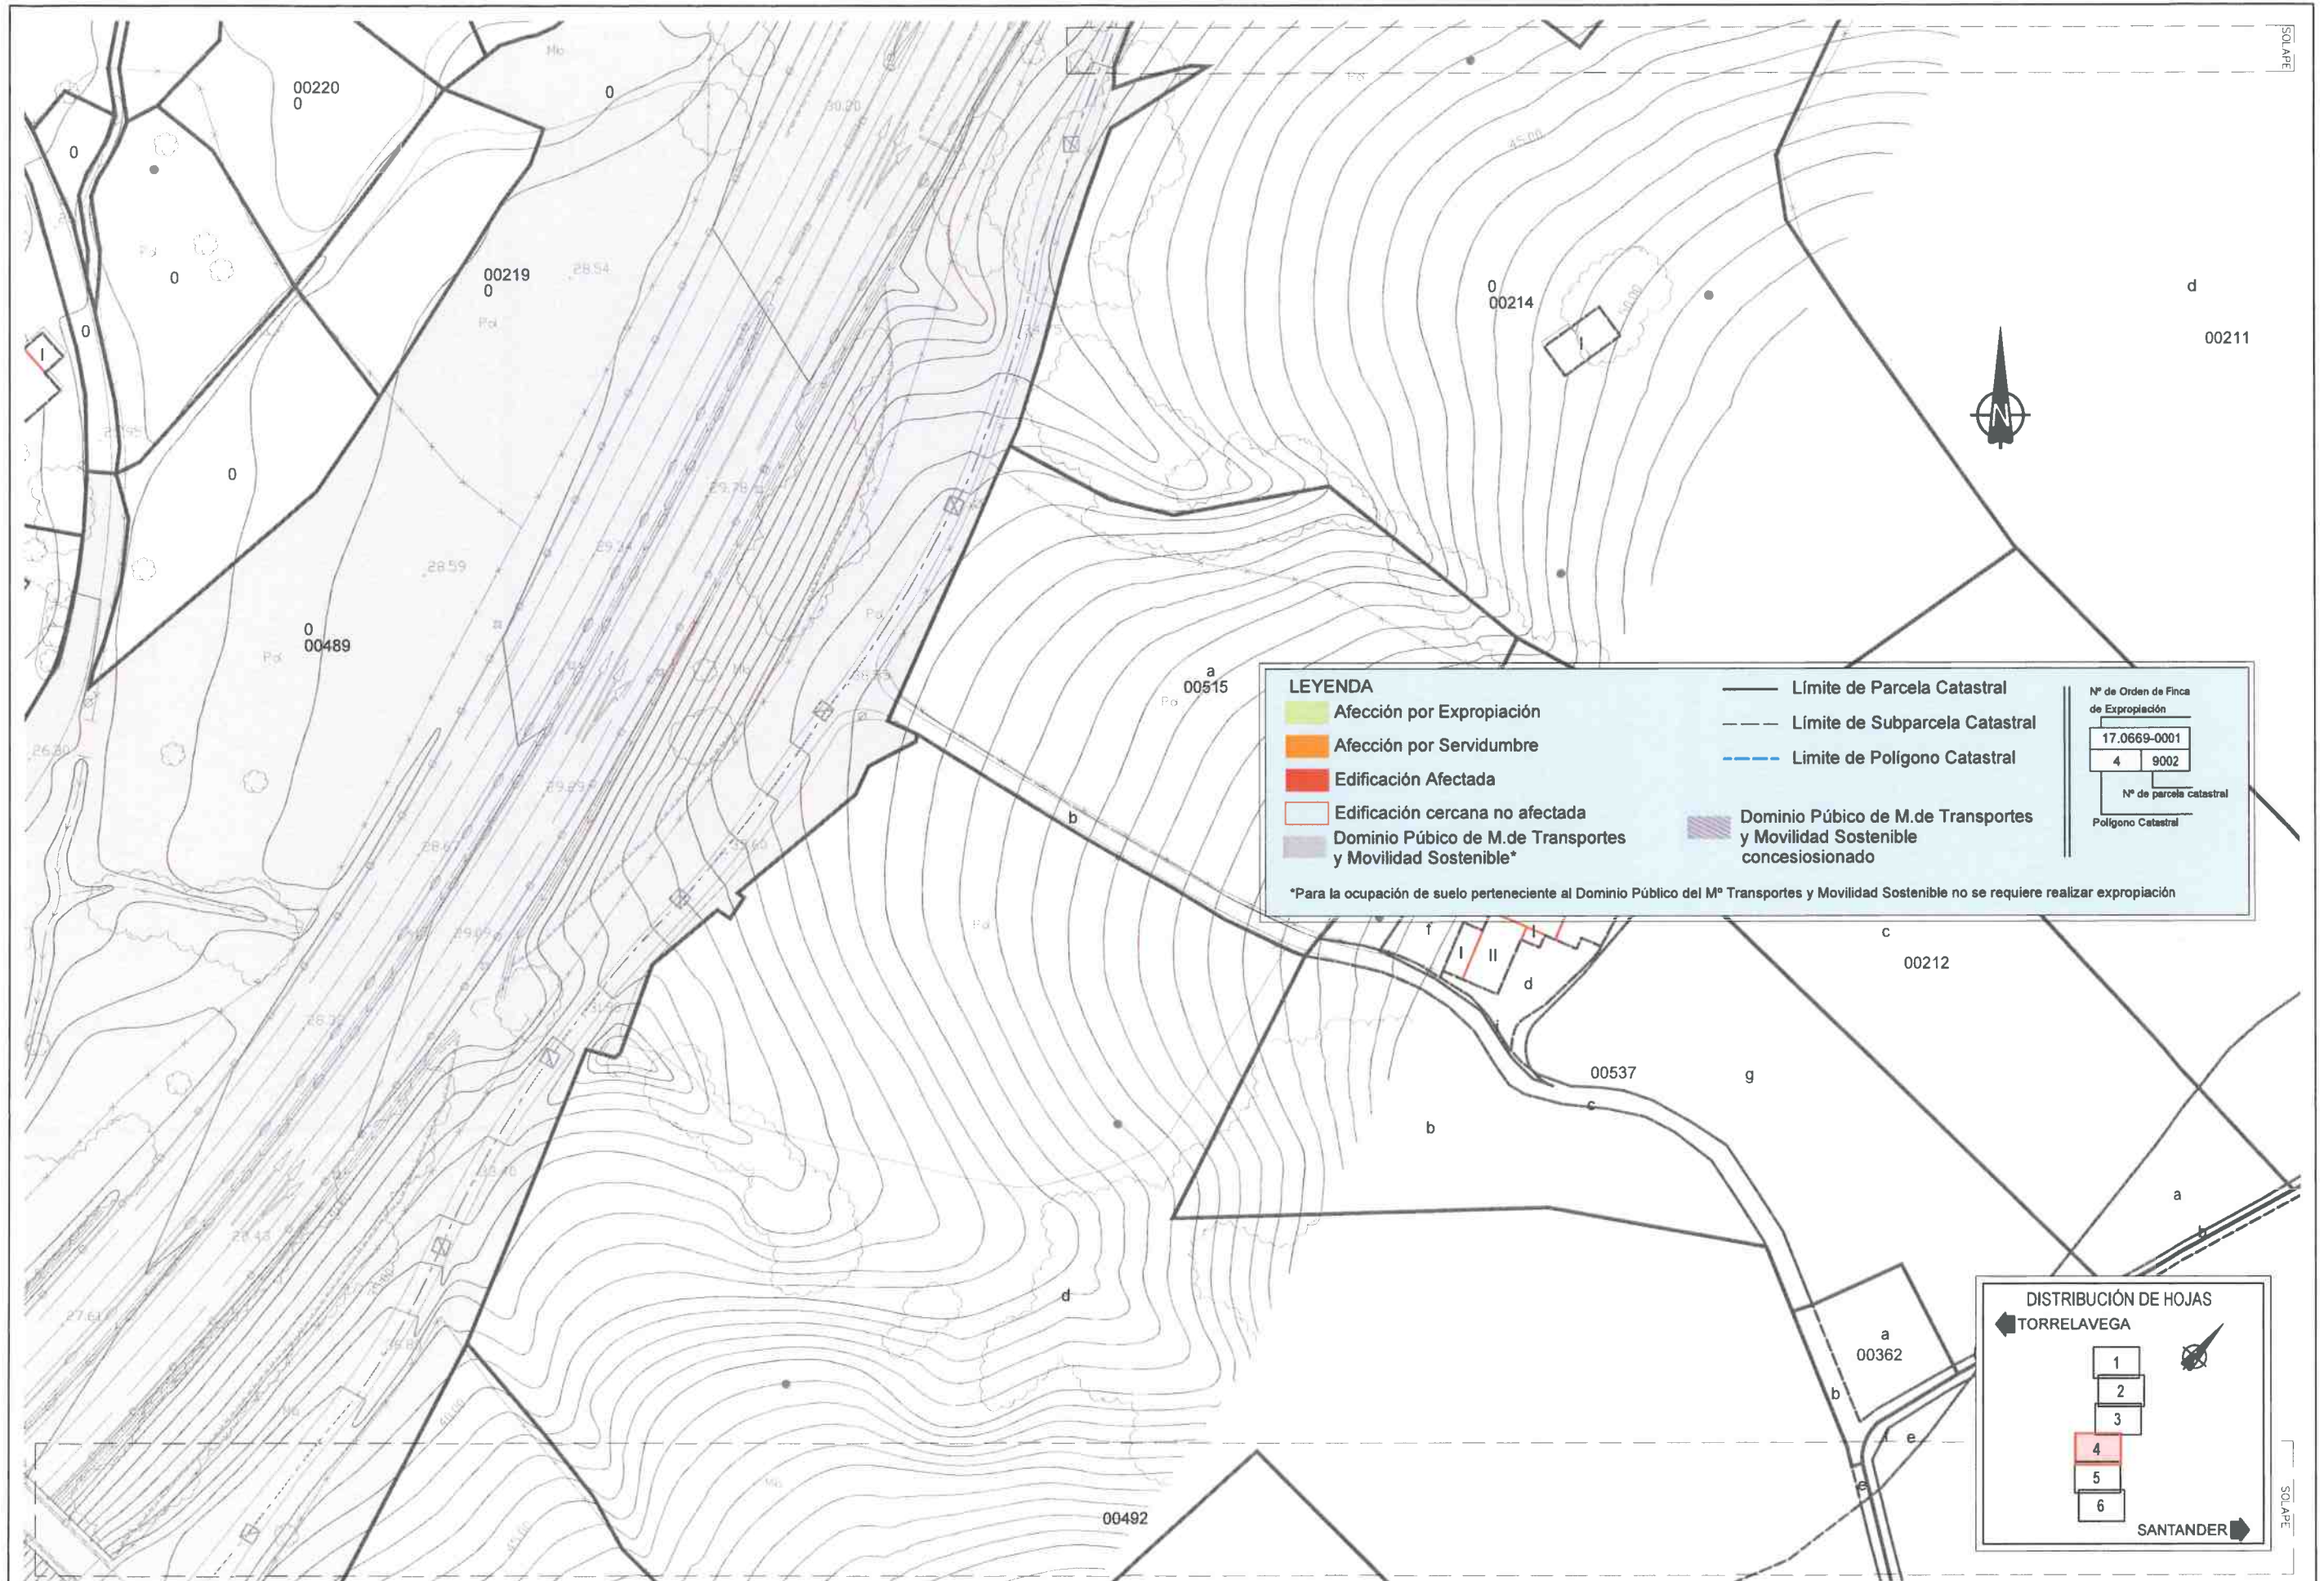

MINISTERIO DE TRANSPORTES Y MOVILIDAD SOSTENIBLE

SECRETARÍA DE ESTADO DE TRANSPORTES Y MOVILIDAD SOSTENIBLE
SECRETARÍA GENERAL DE TRANSPORTE TERRESTRE
DIRECCIÓN GENERAL DE CARRETERAS

CONSULTOR



EL INGENIERO AUTOR DEL ANTEPROYECTO
Dña. ELENA LÓPEZ SANCHEZ

INGENIERO DIRECTOR DEL ANTEPROYECTO
D. RODRIGO MANUEL MARTÍN MARTÍN

SUBDIRECTORA GENERAL DE PLANEACIÓN Y EXPLOTACIÓN
Dña. ROSALBA BRAVO ANTÓN

ESCALA

1:1000
0 5 10 15m
ORIGINAL-A3


TÍTULO DEL ANTEPROYECTO
REMODELACIÓN Y ACONDICIONAMIENTO DEL ÁREA DE SERVICIO DE GORNAZO. AUTOVÍA DE LA MESETA A-67, P.K. 191, AMBAS MARGENES T.M. DE MIEGNO (CANTABRIA)

CLAVE
A0-S-0019


Nº PLANO
AN. 18

DESIGNACIÓN
PLANOS COORDENADAS

FECHA
FEBRERO 2026
HOJA 4 DE 6

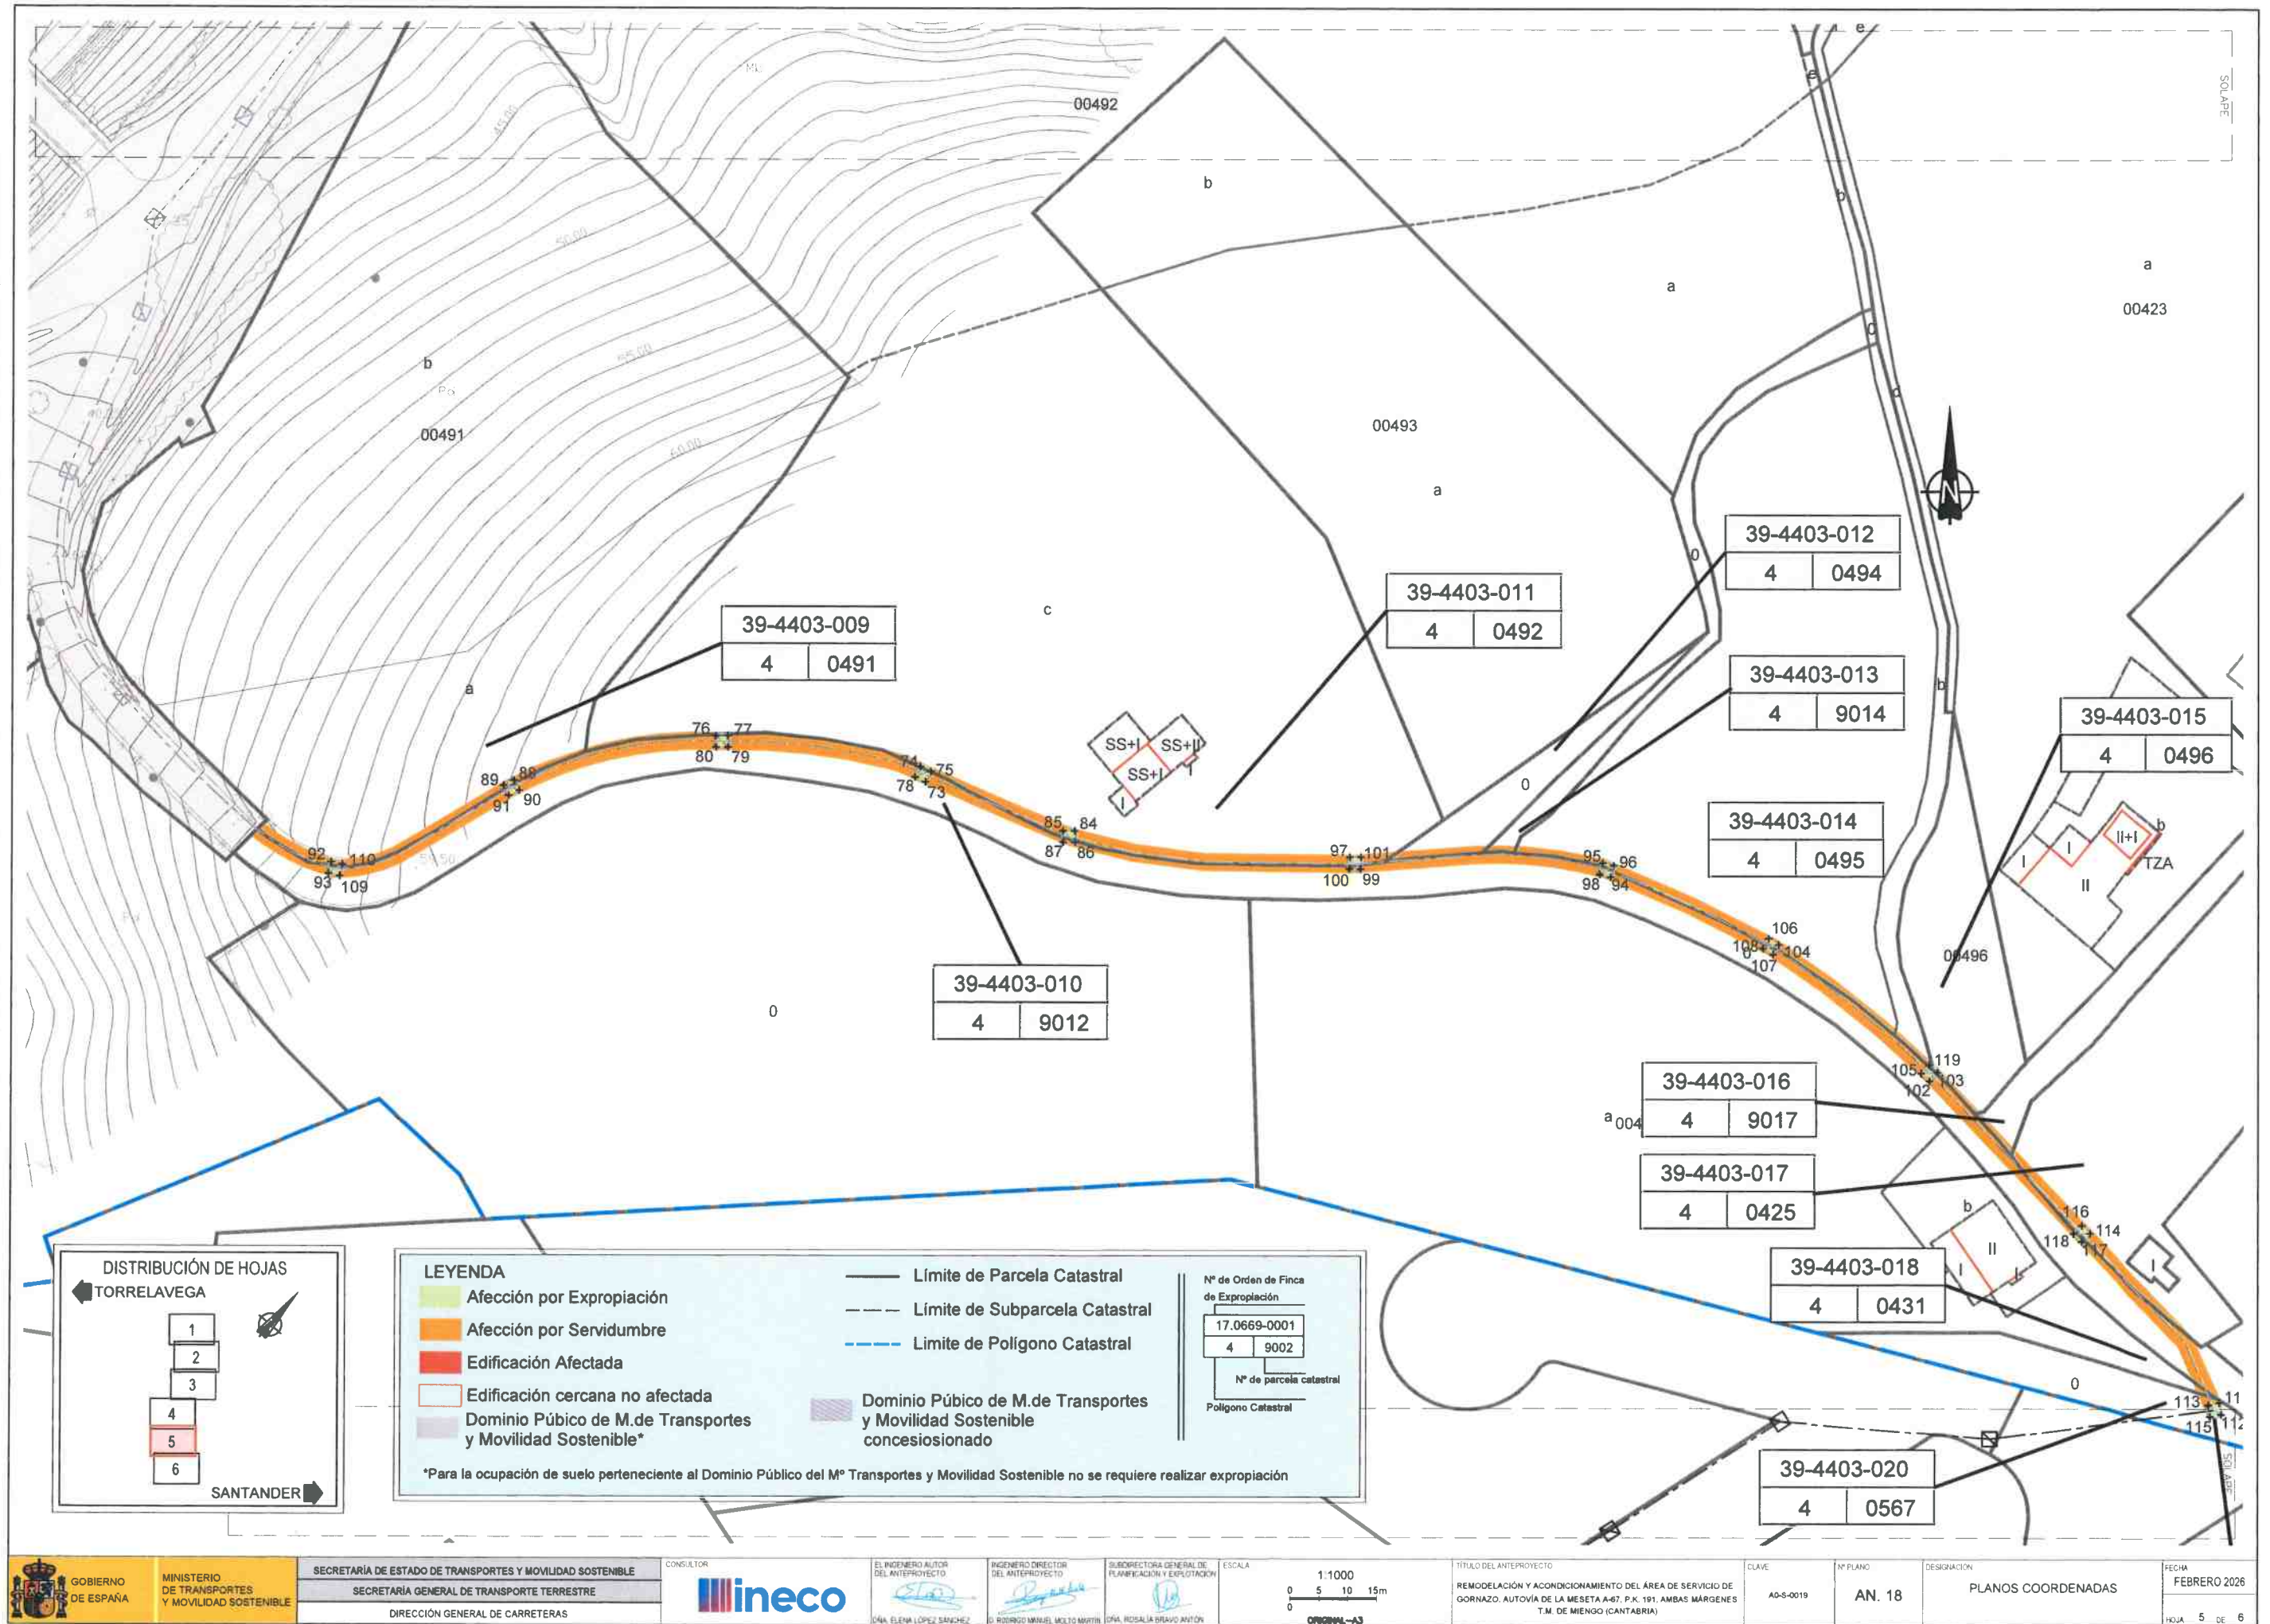

\\csm-b-dordo\PROYECTOS\2023\232250\02_doc_tecnica\02.03.Ejecucion\12 ANTEPROYECTOS AASS\ADS 10 CORNAZO\02_TRABAJO\Expropiaciones\PLANOS\6 COORDENADAS

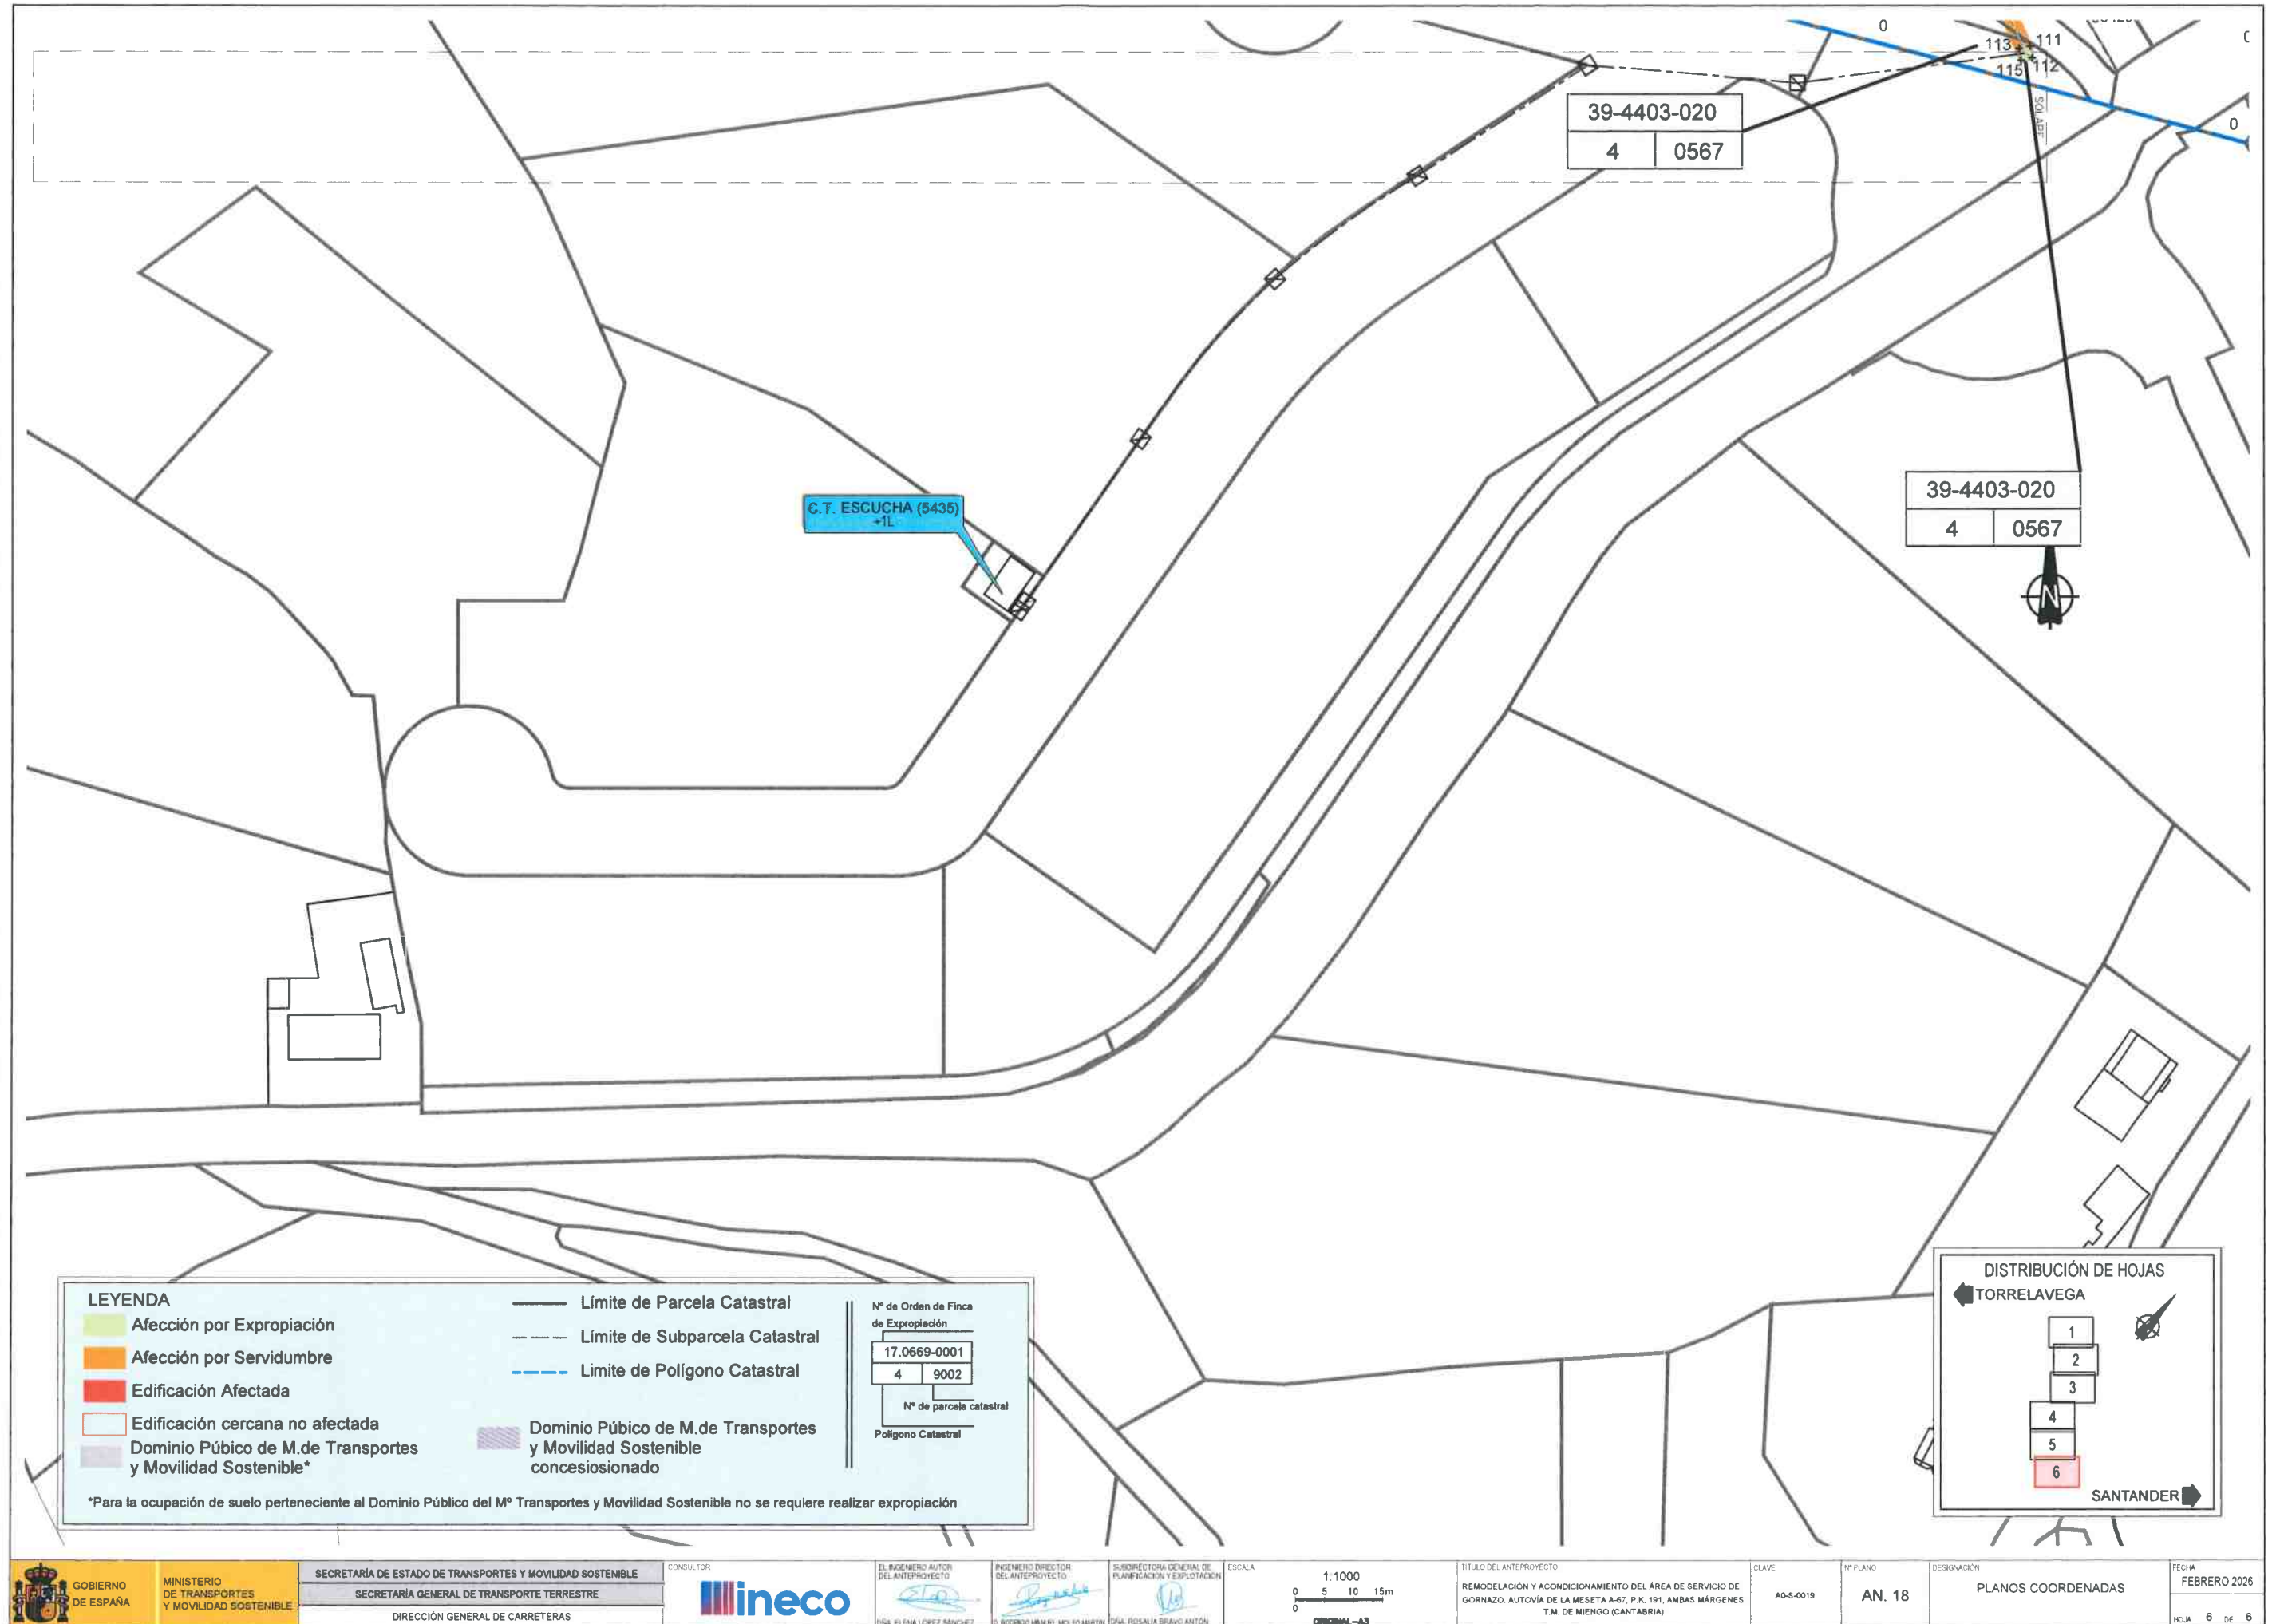

RELACIÓN CONCRETA E INDIVIDUALIZADA DE LOS BIENES Y DERECHOS AFECTADOS

Anteproyecto. Remodelación y acondicionamiento del área de servicio de Gornazo. “Autovía de La Meseta A-67, p.k. 191, ambas márgenes. T.M. de Miengo (Cantabria)” (CLAVE: A0-S-0019)
TÉRMINO MUNICIPAL DE MIENGO

Nº DE ORDEN	POLIGONO	PARCELA	TITULAR ACTUAL	TITULAR CATASTRAL	AFECCIONES								NATURALEZA	PLANO
	REFERENCIA CATASTRAL				SUPERFICIE CATASTRAL	SUBPARCELA	CALIFICACIÓN FISCAL	APROVECHAMIENTO REAL	EXPROPIACIÓN	IMPOSICIÓN DE SERVIDUMBRE	OCUPACIÓN TEMPORAL	TOTAL		
39-4403-001		4283	RUMOROSO CUESTA JOSEFA CL EL MILLAJO 2144 BARCENA DE CUDON 39312 MIENGO (CANTABRIA)	RUMOROSO CUESTA JOSEFA CL EL MILLAJO 2144 BARCENA DE CUDON 39312 MIENGO (CANTABRIA)	1135	-	PD-12	Prados o praderas	3	22	0	25	Rustica	1 de 6
39-4403-002		49016	AYUNTAMIENTO DE MIENGO PZ MARQUES VALDECILLA 1 39310 MIENGO (CANTABRIA)	AYUNTAMIENTO DE MIENGO PZ MARQUES VALDECILLA 1 39310 MIENGO (CANTABRIA)	2647	-	VT-00	Vía de comunicación de Dominio Público	12	315	0	327	Rustica	1 de 6
39-4403-003		4280	BEZANILLA GARCIA TELESFORO CL VIRGEN DEL MONTE (MOGRO) 1248 MOGRO 39310 MIENGO (CANTABRIA)	BEZANILLA GARCIA TELESFORO CL VIRGEN DEL MONTE (MOGRO) 1248 MOGRO 39310 MIENGO (CANTABRIA)	3341	-	PD-03	Prados o praderas	1	30	0	31	Rustica	1 de 6
39-4403-004		4272	ABASCAL SAN JUAN SANTIAGO BO ARNIA (LA) 22 39120 PIELAGOS (LIENCRES) (CANTABRIA)	ABASCAL SAN JUAN SANTIAGO BO ARNIA (LA) 22 39120 PIELAGOS (LIENCRES) (CANTABRIA)	3594	-	PD-03	Prados o praderas	1	56	0	57	Rustica	1 de 6
39-4403-005	4	509	DISA PENINSULA SL CL RIO BULLAQUE 2 28034 MADRID; MINISTERIO DE TRANSPORTES Y MOVILIDAD SOSTENIBLE PS CASTELLANA 67 28046 MADRID	DISA PENINSULA SL CL RIO BULLAQUE 2 28034 MADRID; MINISTERIO DE TRANSPORTES Y MOVILIDAD SOSTENIBLE PS CASTELLANA 67 28046 MADRID	25457	a-10906	PD-05	Prados o praderas	134	151	0	285	Rustica	2 de 6
						b-1187	PD-05	Prados o praderas	4	71	0	75	Rustica	
						-		Industrial	16	365	0	381	Urbanizable	
39-4403-006	4	400	DISA PENINSULA SL CL RIO BULLAQUE 2 28034 MADRID; MINISTERIO DE TRANSPORTES Y MOVILIDAD SOSTENIBLE PS CASTELLANA 67 28046 MADRID	DISA PENINSULA SL CL RIO BULLAQUE 2 28034 MADRID; MINISTERIO DE TRANSPORTES Y MOVILIDAD SOSTENIBLE PS CASTELLANA 67 28046 MADRID	32881	a	PD-05	Prados o praderas	4	101	0	105	Rustica	2 de 6
						b	PD-05	Prados o praderas	4	193	0	197	Rustica	
						-	-	Industrial	8	320	0	328	Urbanizable	
39-4403-007		49013	AYUNTAMIENTO DE MIENGO PZ MARQUES VALDECILLA 1 39310 MIENGO (CANTABRIA)	AYUNTAMIENTO DE MIENGO PZ MARQUES VALDECILLA 1 39310 MIENGO (CANTABRIA)	222	-	VT-00	Vía de comunicación de Dominio Público	0	91	0	91	Rustica	3 de 6

Nº DE ORDEN	POLIGONO	PARCELA	TITULAR ACTUAL	TITULAR CATASTRAL	AFECCIONES								NATURALEZA	PLANO
	REFERENCIA CATASTRAL				SUPERFICIE CATASTRAL	SUBPARCELA	CALIFICACIÓN FISCAL	APROVECHAMIENTO REAL	EXPROPIACIÓN	IMPOSICIÓN DE SERVIDUMBRE	OCUPACIÓN TEMPORAL	TOTAL		
39-4403-008	4	215	ELORRIAGA MAESO MIGUEL ANGEL CR CARRETERA GENERAL 38 Es:2 Pl:02 Pt:3C 39790 BARCENA DE CICERO (CANTABRIA); COGOLLUDO ROJAS JOSEFA CR CARRETERA GENERAL 38 Es:2 Pl:02 Pt:3C 39790 BARCENA DE CICERO (CANTABRIA)	ELORRIAGA MAESO MIGUEL ANGEL CR CARRETERA GENERAL 38 Es:2 Pl:02 Pt:3C 39790 BARCENA DE CICERO (CANTABRIA); COGOLLUDO ROJAS JOSEFA CR CARRETERA GENERAL 38 Es:2 Pl:02 Pt:3C 39790 BARCENA DE CICERO (CANTABRIA)	1335	-	PD-14	Prados o praderas	0	59	0	59	Rustica	3 de 6
39-4403-009	4	491	GORNAZO INDUSTRIAL SL CL PORTUETXE 39 Pl:01 20009 DONOSTIA-SAN SEBASTIAN (GIPUZKOA)	GORNAZO INDUSTRIAL SL CL PORTUETXE 39 Pl:01 20009 DONOSTIA-SAN SEBASTIAN (GIPUZKOA)	10988	a-2578	PD-15	Prados o praderas	2	73	0	75	Rustica	5 de 6
39-4403-010	4	9012	AYUNTAMIENTO DE MIENGO PZ MARQUES VALDECILLA 1 39310 MIENGO (CANTABRIA)	AYUNTAMIENTO DE MIENGO PZ MARQUES VALDECILLA 1 39310 MIENGO (CANTABRIA)	2436	-	VT-00	Vía de comunicación de Dominio Público	24	680	0	704	Rustica	5 de 6
39-4403-011	4	492	HERRERA REAL MANUEL (HEREDEROS DE) BO PEDROA 5 BARCENA DE CUDON 39312 MIENGO (CANTABRIA)	HERRERA REAL MANUEL (HEREDEROS DE) BO PEDROA 5 BARCENA DE CUDON 39312 MIENGO (CANTABRIA)	32158	c-8289	PD-15	Prados o praderas	6	156	0	162	Rustica	5 de 6
39-4403-012	4	494	HERRERA REAL MANUEL (HEREDEROS DE) BO PEDROA 5 BARCENA DE CUDON 39312 MIENGO (CANTABRIA)	HERRERA REAL MANUEL (HEREDEROS DE) BO PEDROA 5 BARCENA DE CUDON 39312 MIENGO (CANTABRIA)	280	-	PD-03	Prados o praderas	0	20	0	20	Rustica	6 de 6
39-4403-013	4	9014	AYUNTAMIENTO DE MIENGO PZ MARQUES VALDECILLA 1 39310 MIENGO (CANTABRIA)	AYUNTAMIENTO DE MIENGO PZ MARQUES VALDECILLA 1 39310 MIENGO (CANTABRIA)	377	-	VT-00	Vía de comunicación de Dominio Público	0	5	0	5	Rustica	6 de 6
39-4403-014	4	495	HERRERA REAL MANUEL (HEREDEROS DE) BO PEDROA 5 BARCENA DE CUDON 39312 MIENGO (CANTABRIA)	HERRERA REAL MANUEL (HEREDEROS DE) BO PEDROA 5 BARCENA DE CUDON 39312 MIENGO (CANTABRIA)	4541	a-4192	PD-03	Prados o praderas	3	88	0	91	Rustica	6 de 6
						b-349	I-00	Improductivo	0	5	0	5	Rustica	
39-4403-015	4	496	HERRERA REAL MANUEL (HEREDEROS DE) BO PEDROA 5 BARCENA DE CUDON 39312 MIENGO (CANTABRIA)	HERRERA REAL MANUEL (HEREDEROS DE) BO PEDROA 5 BARCENA DE CUDON 39312 MIENGO (CANTABRIA)	766	-	PD-03	Prados o praderas	1	6	0	7	Rustica	6 de 6
39-4403-016	4	9017	AYUNTAMIENTO DE MIENGO PZ MARQUES VALDECILLA 1 39310 MIENGO (CANTABRIA)	AYUNTAMIENTO DE MIENGO PZ MARQUES VALDECILLA 1 39310 MIENGO (CANTABRIA)	3264	-	VT-00	Vía de comunicación de Dominio Público	0	7	0	7	Rustica	6 de 6
39-4403-017	4	425	POLANCO TORRE AGUSTIN BO SAN PEDRO 21(V) 39313 POLANCO (RUMOROSO) (CANTABRIA)	POLANCO TORRE AGUSTIN BO SAN PEDRO 21(V) 39313 POLANCO (RUMOROSO) (CANTABRIA)	7250	-	PD-11	Prados o praderas	3	64	0	67	Rustica	6 de 6

Nº DE ORDEN	POLIGONO	PARCELA	TITULAR ACTUAL	TITULAR CATASTRAL	AFECCIONES								NATURALEZA	PLANO
	REFERENCIA CATASTRAL				SUPERFICIE CATASTRAL	SUBPARCELA	CALIFICACIÓN FISCAL	APROVECHAMIENTO REAL	EXPROPIACIÓN	IMPOSICIÓN DE SERVIDUMBRE	OCUPACIÓN TEMPORAL	TOTAL		
39-4403-018	4	431	UGARTE RUBIN DE CELIS FELIPE CL SANTA MARIA-BARCENA CUDON 1840 39312 MIENGO (CANTABRIA)	UGARTE RUBIN DE CELIS FELIPE CL SANTA MARIA-BARCENA CUDON 1840 39312 MIENGO (CANTABRIA)	7330	a-6846	PD-03	Prados o praderas	0	3	0	3	Rustica	6 de 6
39-4403-019	4	506	GOMEZ ZUBIA JOSE JOAQUIN BO SAN ROQUE 6(K) 39313 POLANCO (POSADILLO) (CANTABRIA); REVUELTA SAIZ GUADALUPE BO SAN ROQUE 6 39313 POLANCO (POSADILLO) (CANTABRIA)	GOMEZ ZUBIA JOSE JOAQUIN BO SAN ROQUE 6(K) 39313 POLANCO (POSADILLO) (CANTABRIA); REVUELTA SAIZ GUADALUPE BO SAN ROQUE 6 39313 POLANCO (POSADILLO) (CANTABRIA)	4379	-	E-09	Pastizal	0	1	0	1	Rustica	3 de 6
39-4403-020	4	567	IBERDROLA INMOBILIARIA SA CL ALCALA 265 Pt:01 Pt:1 28027 MADRID	IBERDROLA INMOBILIARIA SA CL ALCALA 265 Pt:01 Pt:1 28027 MADRID	471	-	PD-03	Prados o praderas	4	6	0	10	Rustica	6 de 6