




SUSTITUCIÓN DE PUNTOS DE LUZ DE ALUMBRADO PÚBLICO DE V.S.A.P. POR LEDs EN LOS
DISTINTOS NÚCLEOS DE POBLACIÓN DEL TÉRMINO MUNICIPAL DE MIENGO.


DOCUMENTO Nº 2:




PLANOS.


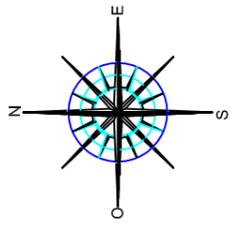


- CUADRO N°1
- CUADRO N°2
- CUADRO N°4
- CUADRO N°5
- CUADRO N°10
- CUADRO N°14
- CUADRO N°15
- CUADRO N°16
- CUADRO N°18
- CUADRO N°19
- CUADRO N°21
- CUADRO N°24
- CUADRO N°30
- CUADRO N°31
- CUADRO N°33
- CUADRO N°35
- CUADRO N°36
- CUADRO N°41
- CUADRO N°42
- CUADRO N°43


- MOGRO
- MOGRO
- MOGRO
- BÁRCENA DE CUDÓN
- BÁRCENA DE CUDÓN
- MIENGO
- MIENGO
- CUCHÍA
- MIENGO
- MIENGO
- MIENGO
- MIENGO
- CUCHÍA
- MIENGO
- CUCHÍA
- CUDÓN
- CUDÓN
- CUDÓN
- MIENGO
- CUCHÍA

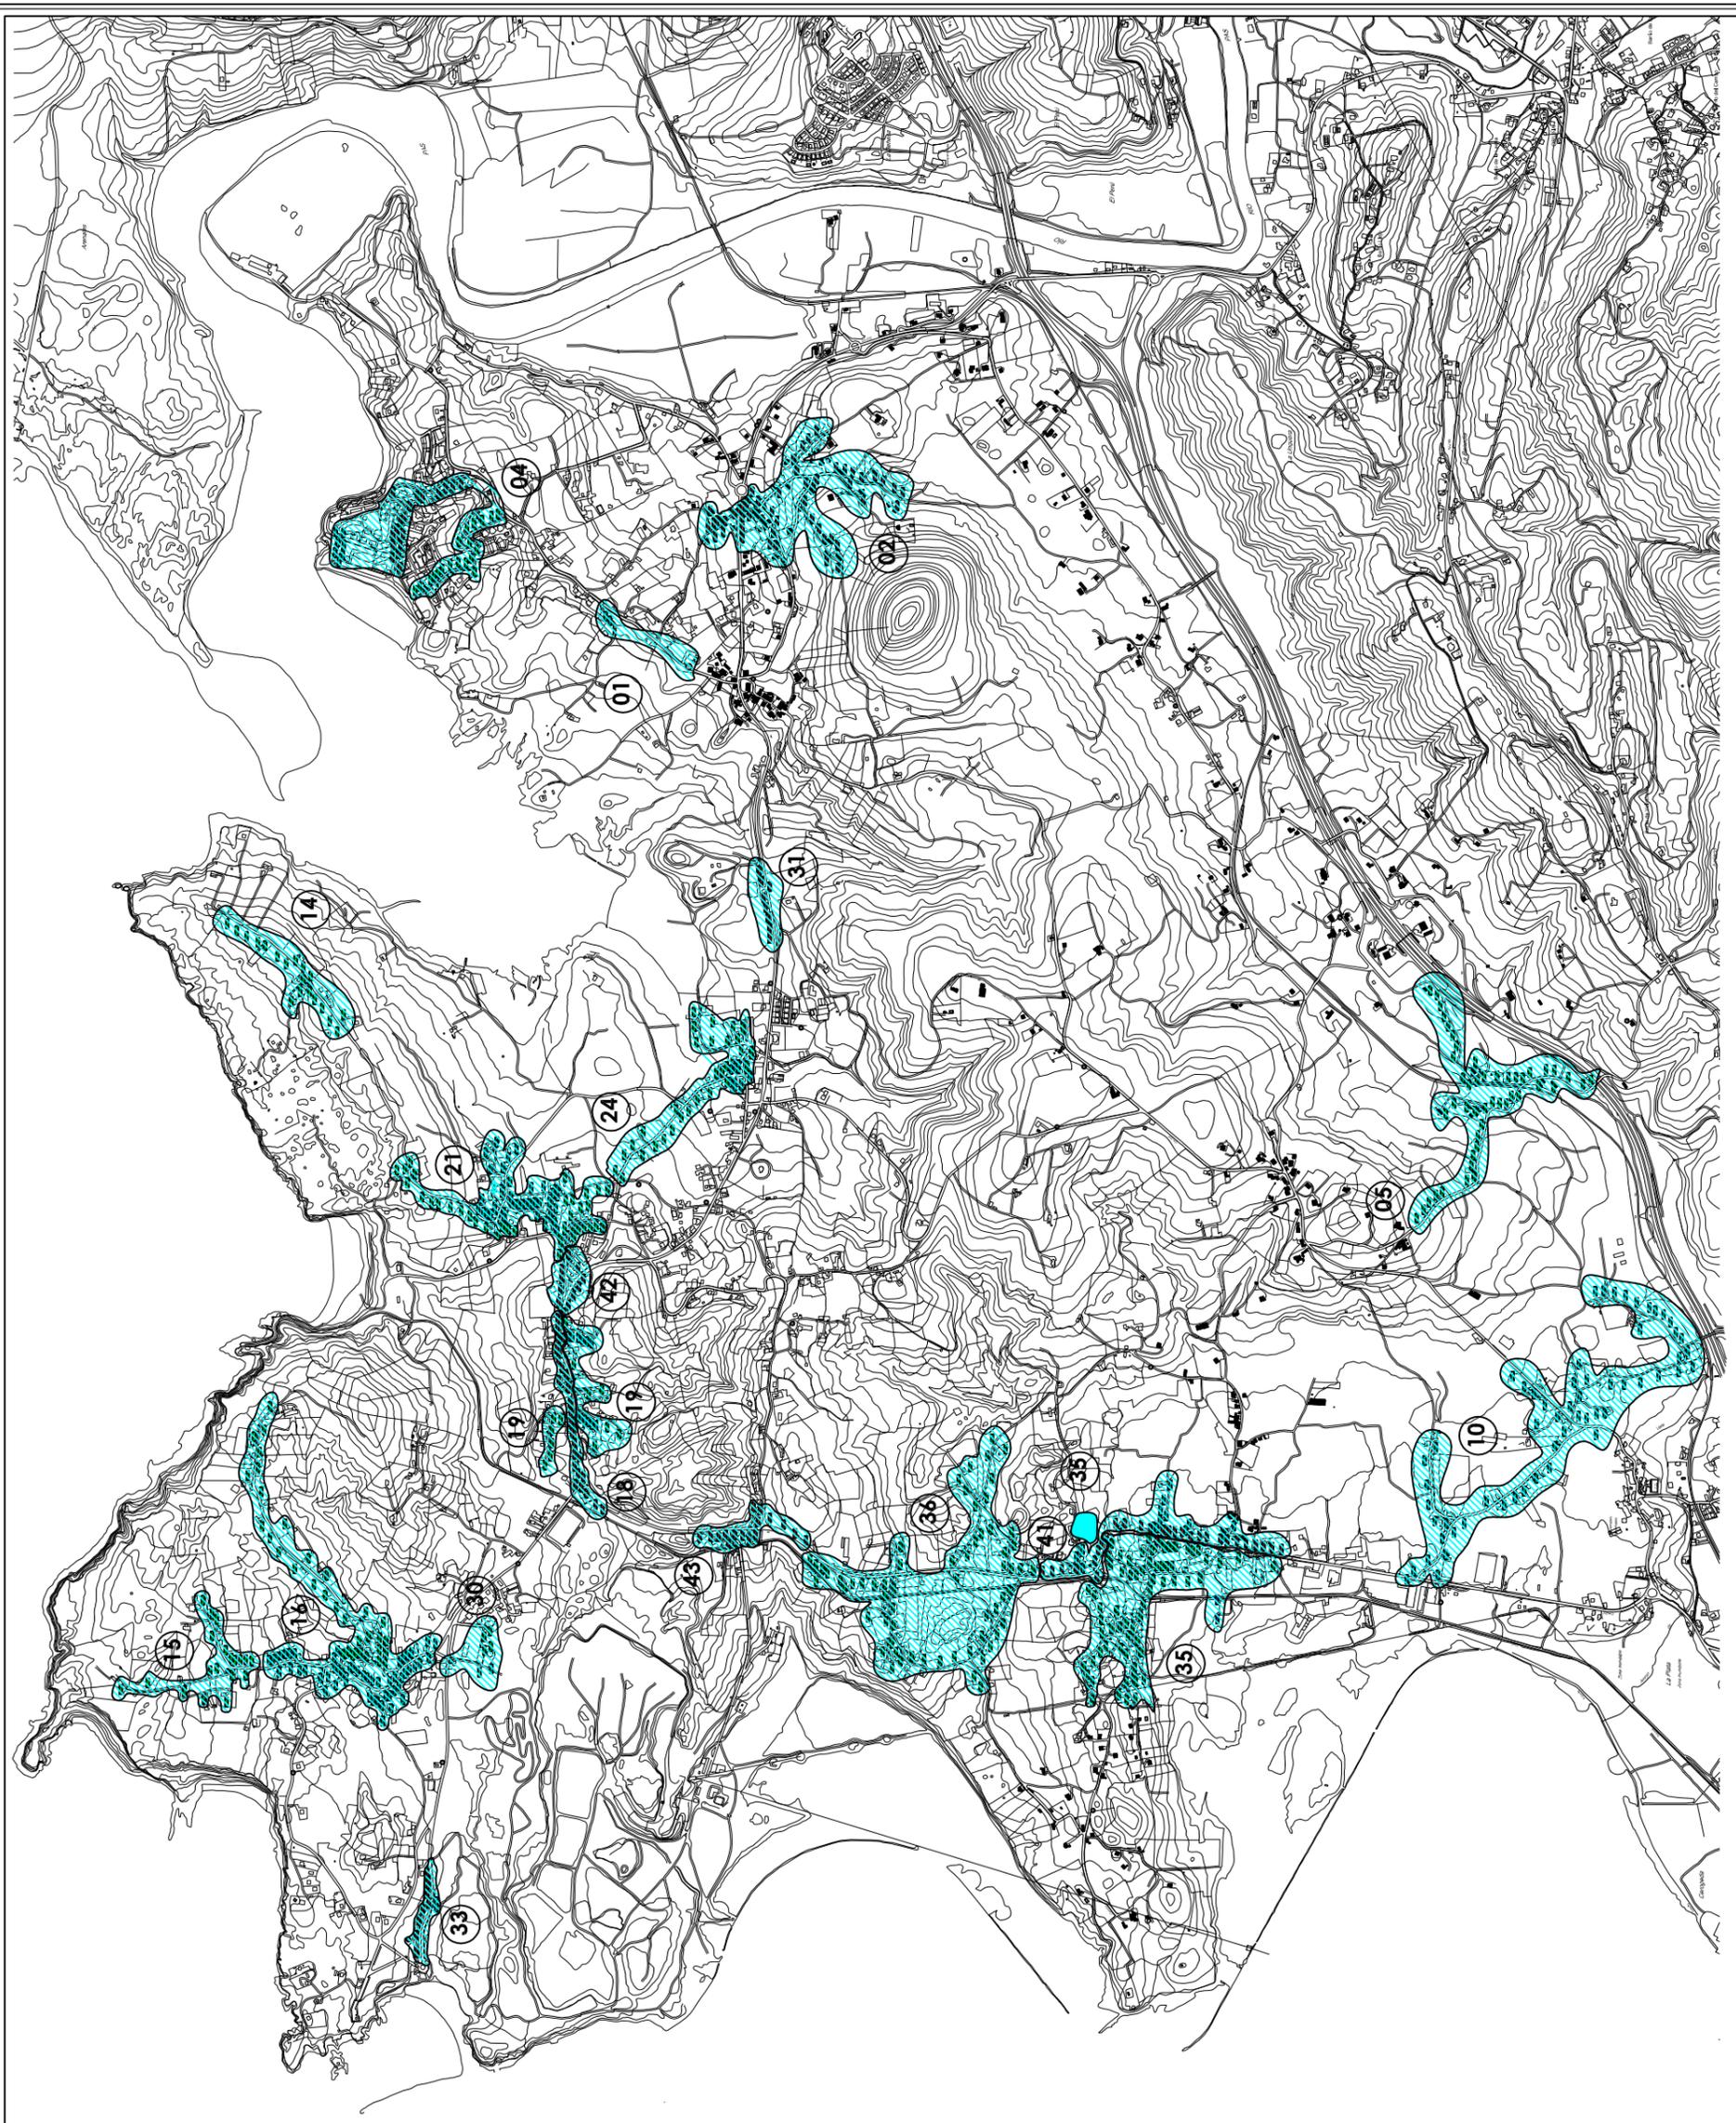

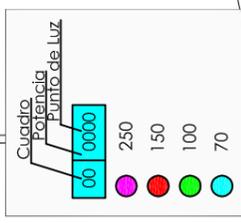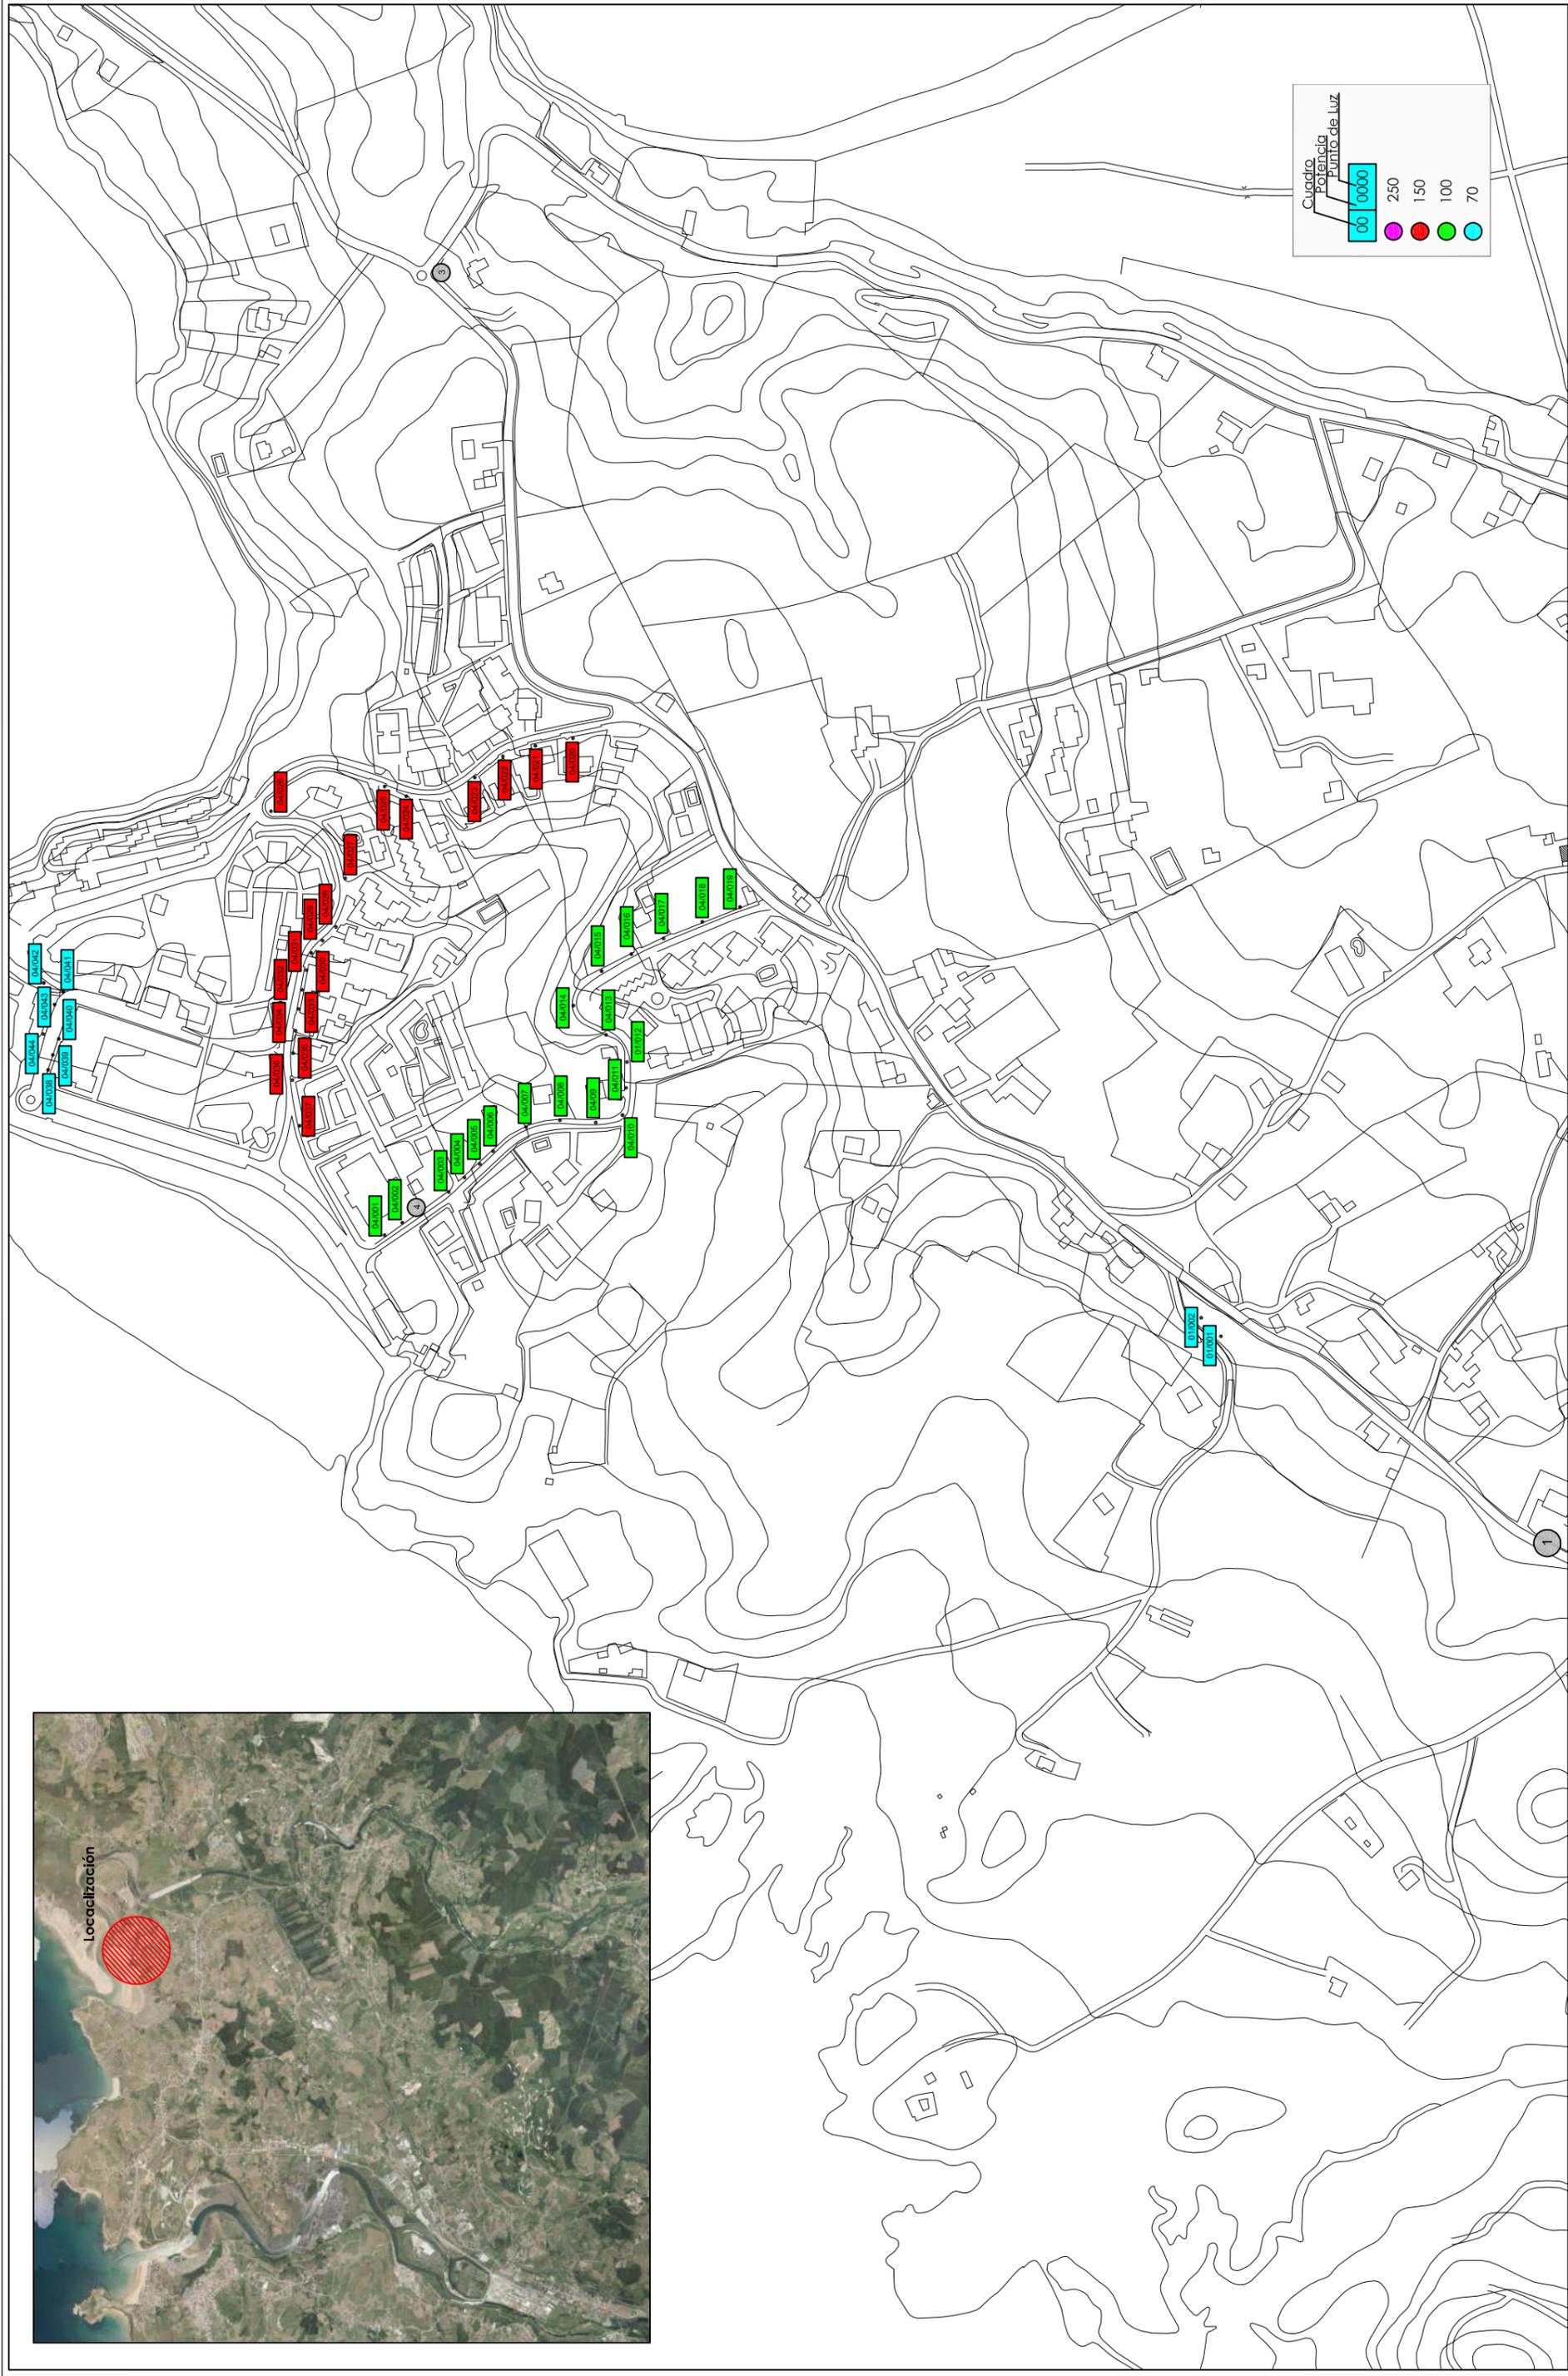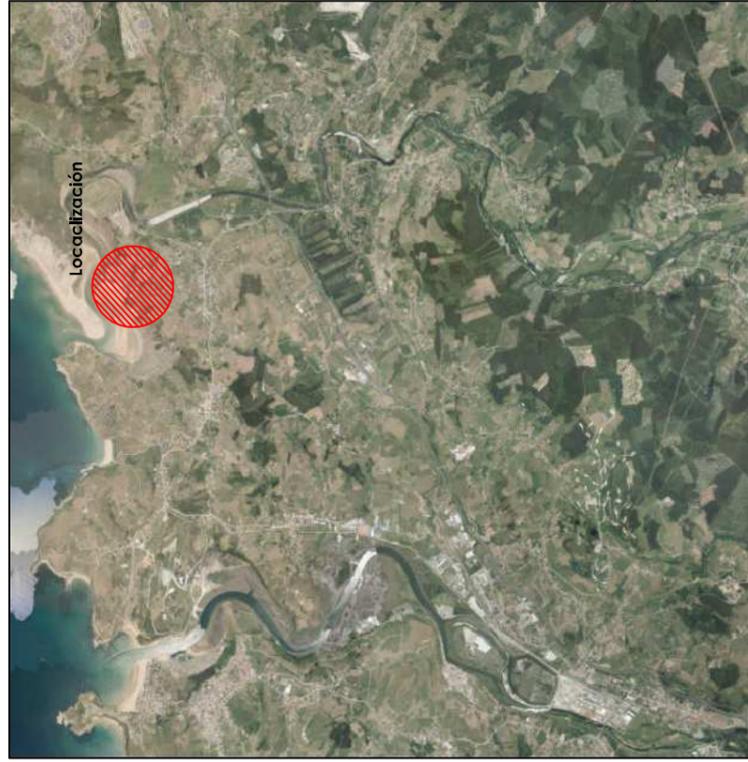


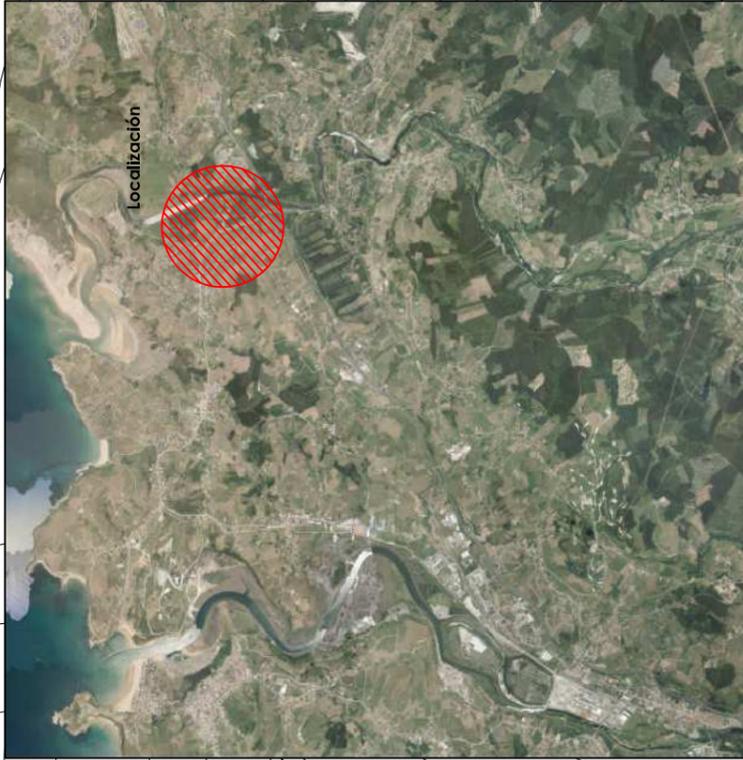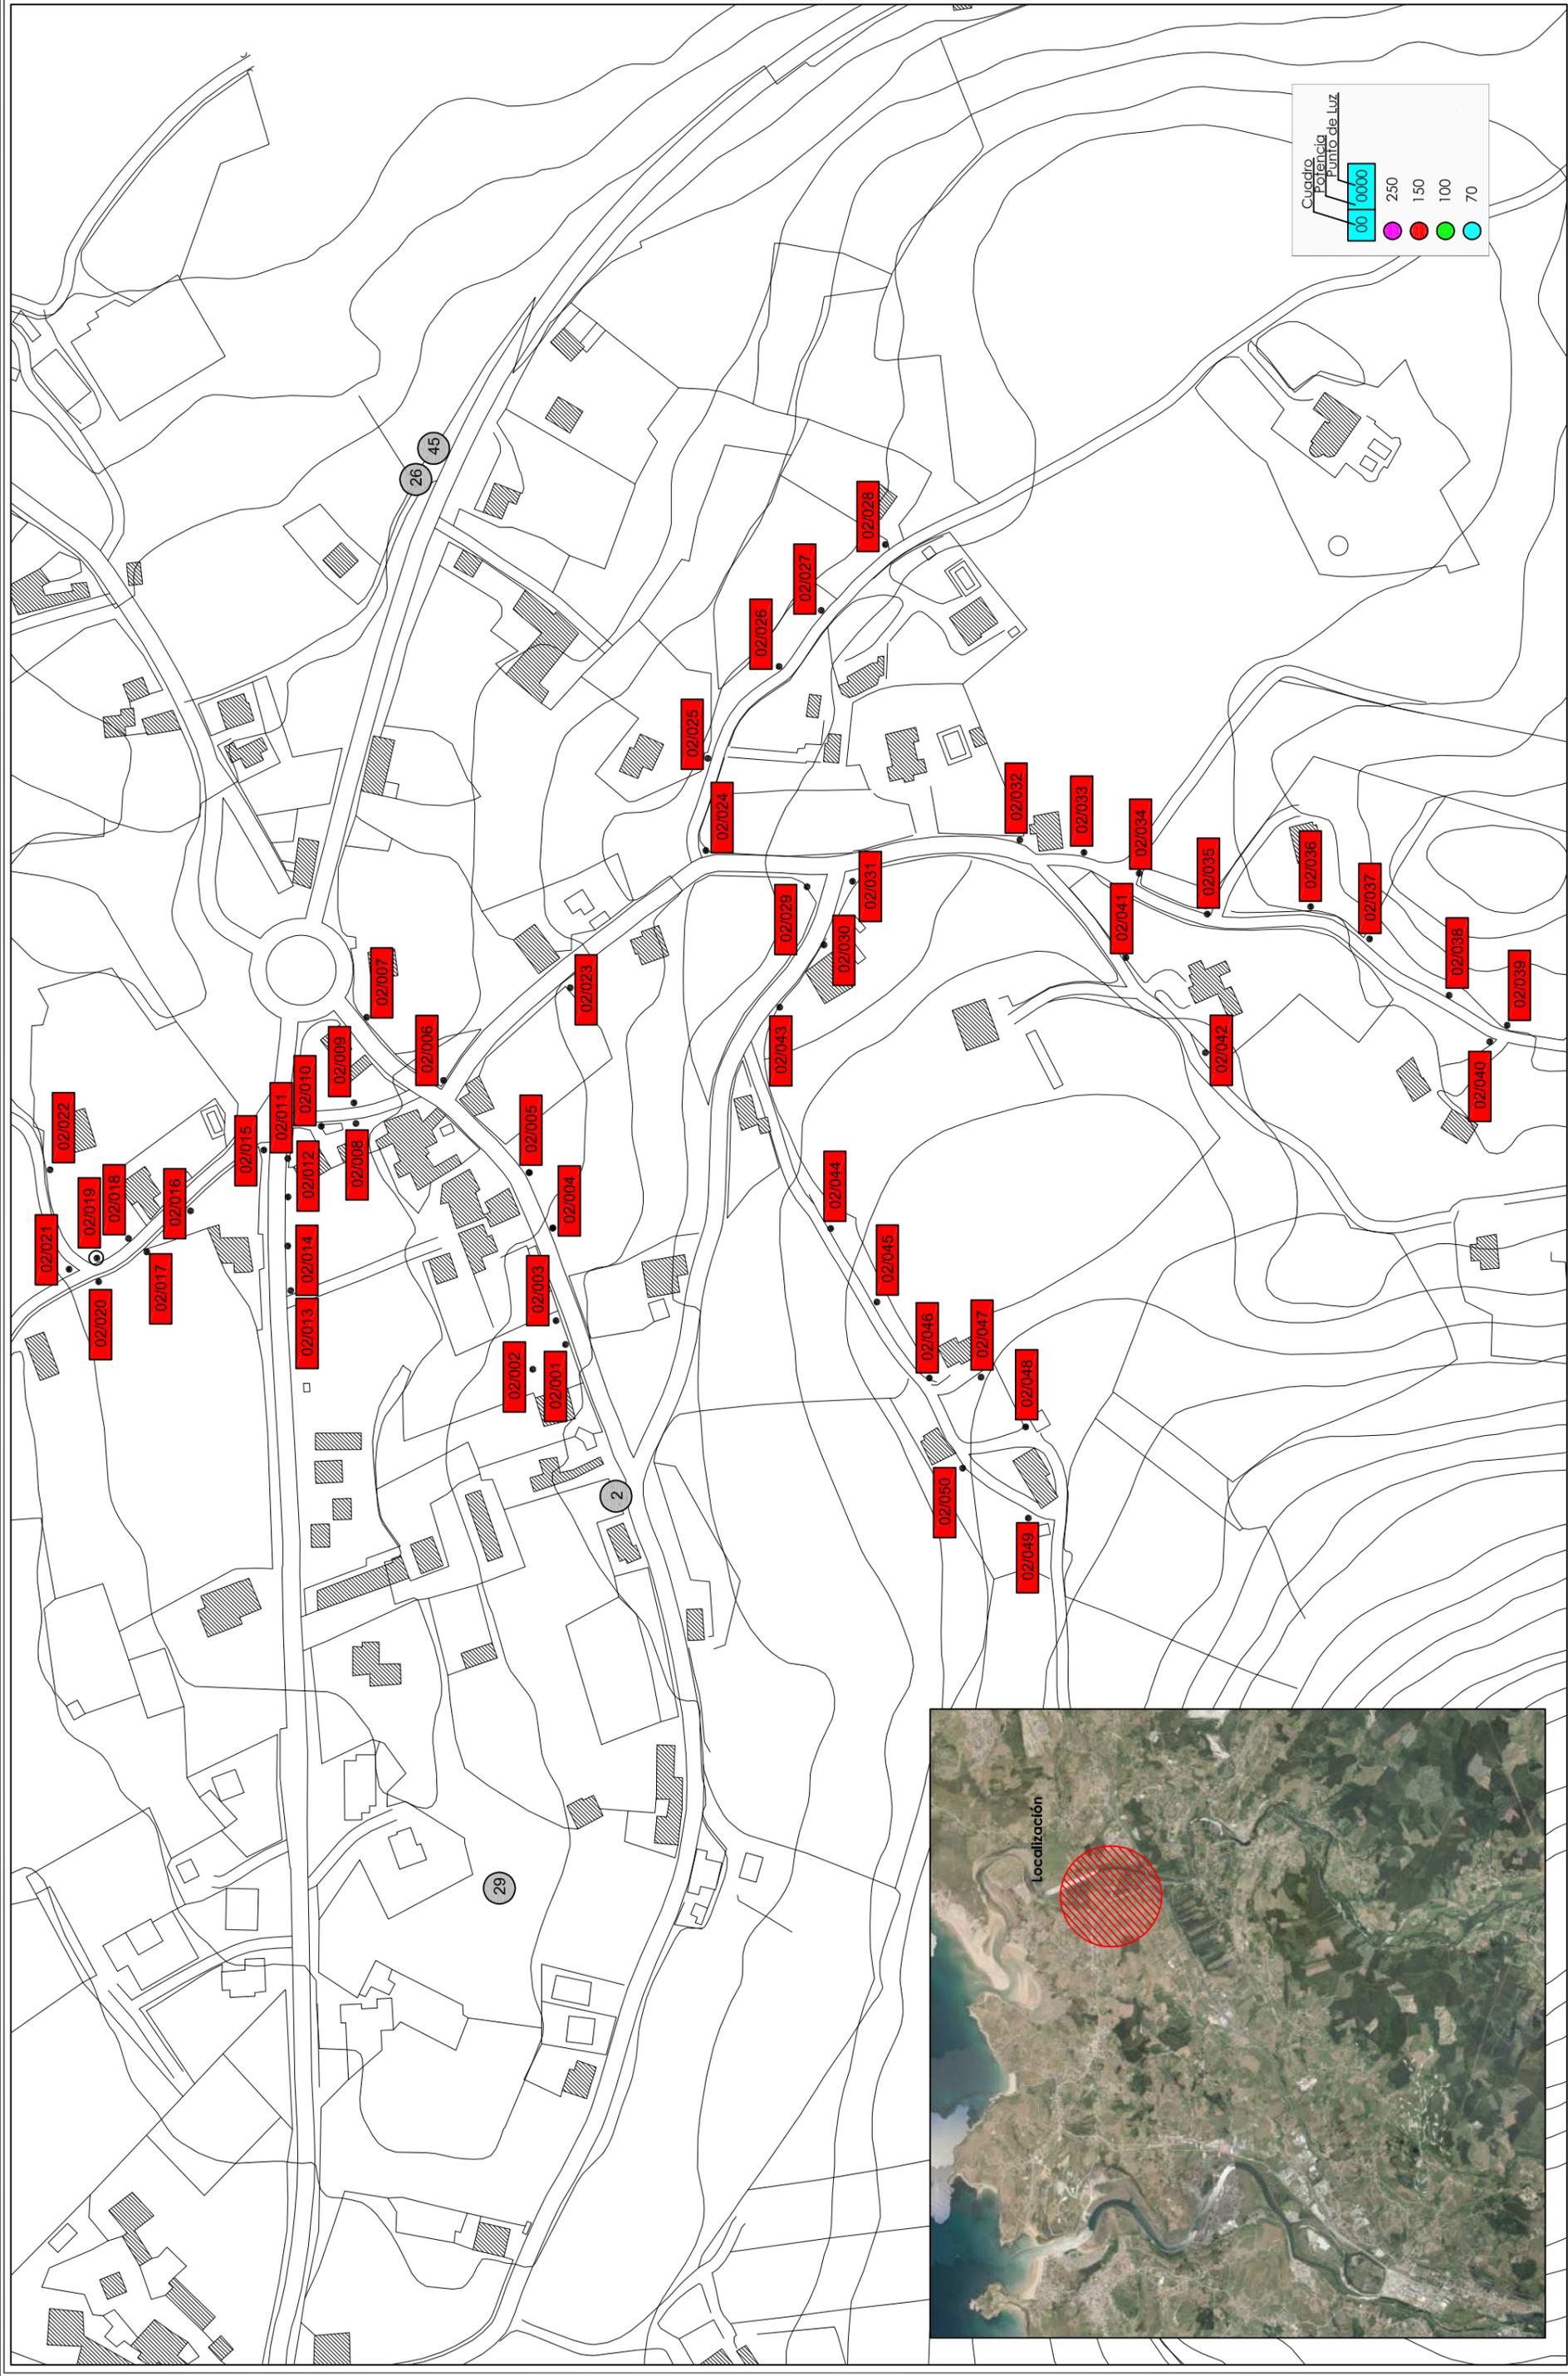


<p>Formato Original: A3</p>	<p>Fecha: 2017</p>	<p>Plano: 1.2</p>
<p>Escala: 1/2500</p> 	<p>Título del Plano: Alumbrado público: Hoja 2 Cuadros: 2</p>	<p>Promotor: AYUNTAMIENTO DE MIENGO</p> 
<p>Título de Proyecto: SUSTITUCIÓN DE PUNTOS DE LUZ DE ALUMBRADO PÚBLICO DE V.S.A.P. POR LEDS EN LOS DISTINTOS NUCLEOS DE POBLACIÓN DE TÉRMINO MUNICIPAL DE MIENGO</p>	<p>El Ingeniero de C.C. y P. Autor Carlos LIANO CORONA Nº Colegiado 20862</p> 	

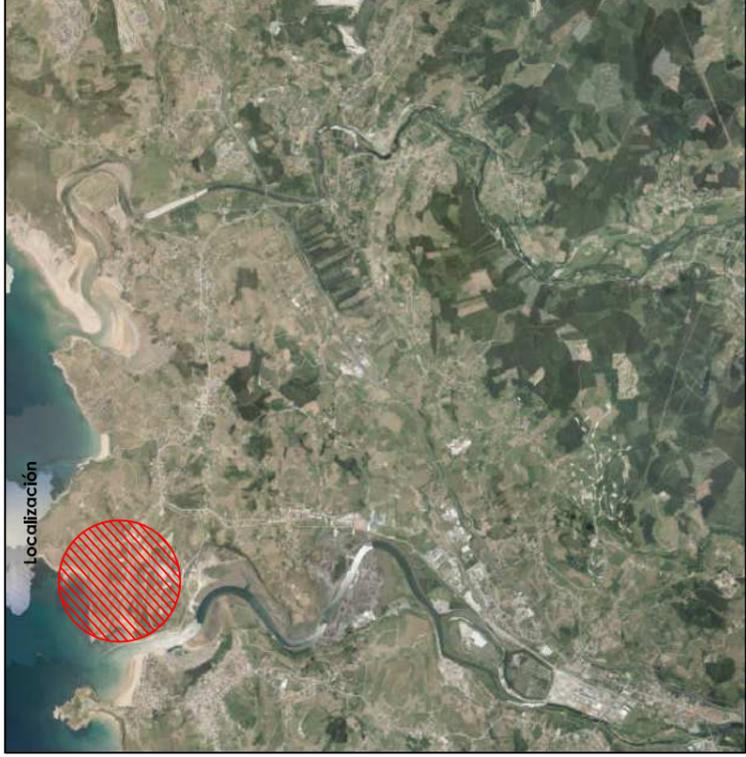


Localización

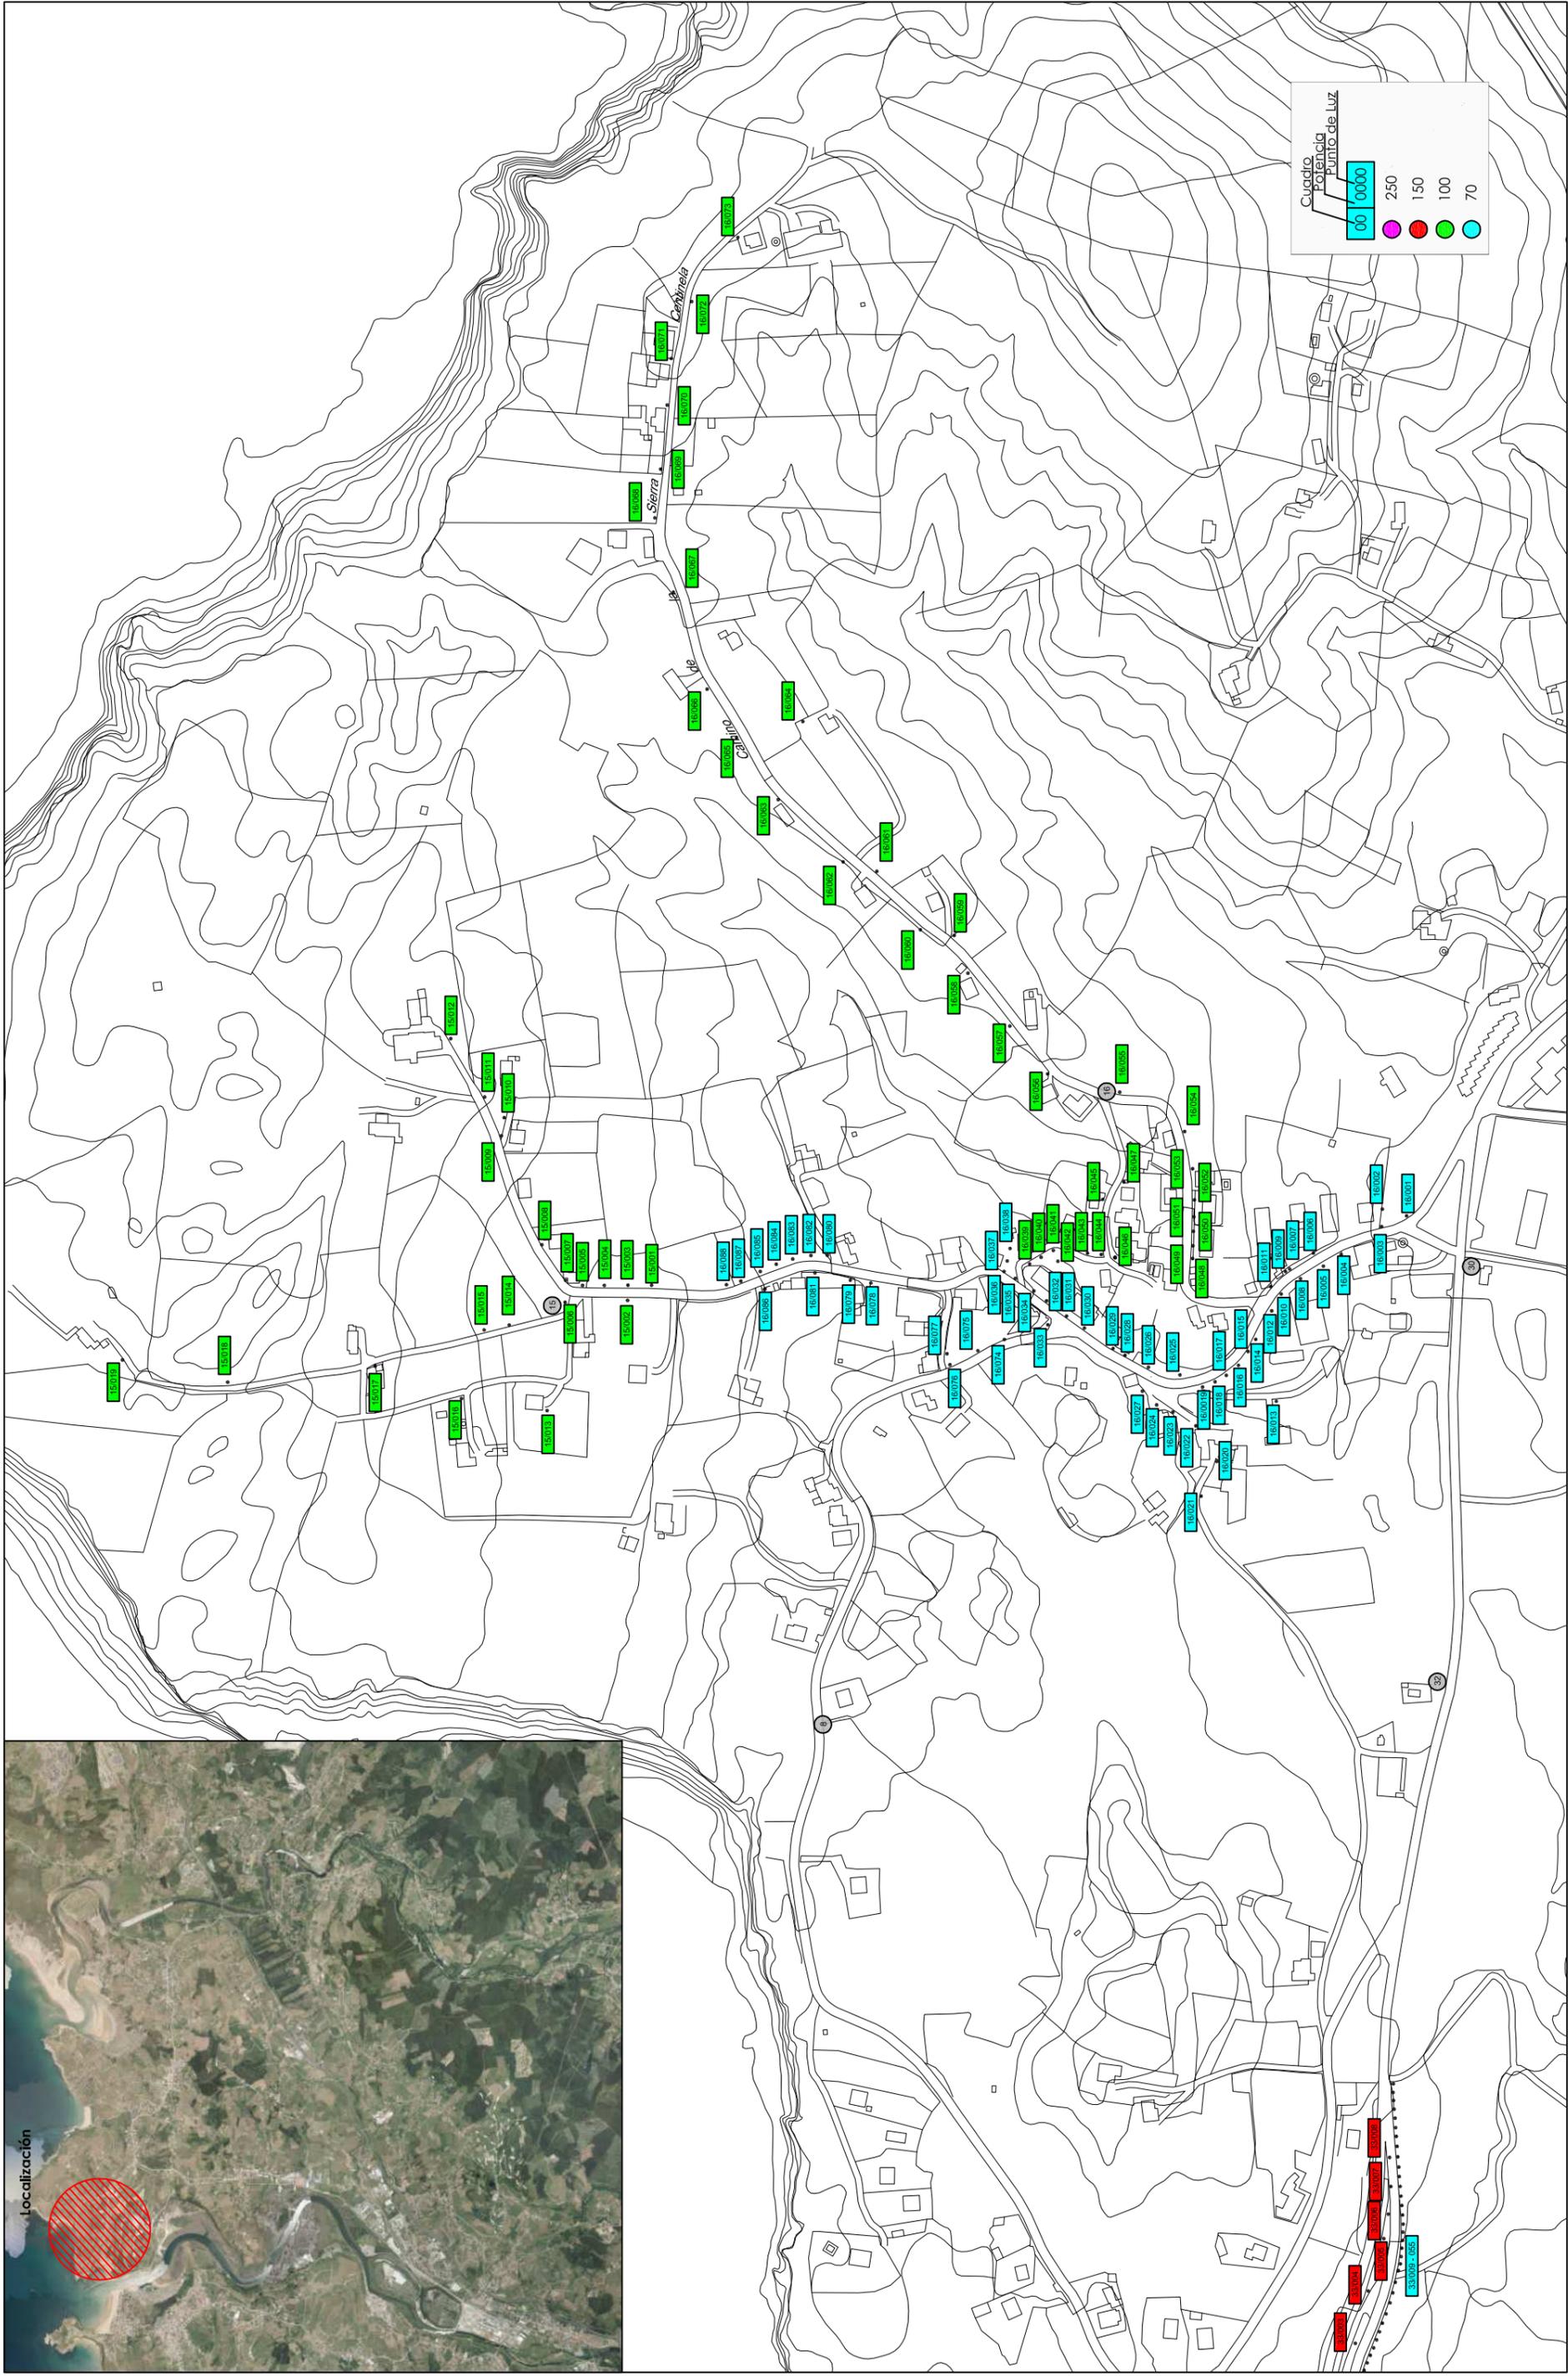

Cuadro Potencia PUNTO de LUZ	
00	0000
250	
150	
100	
70	

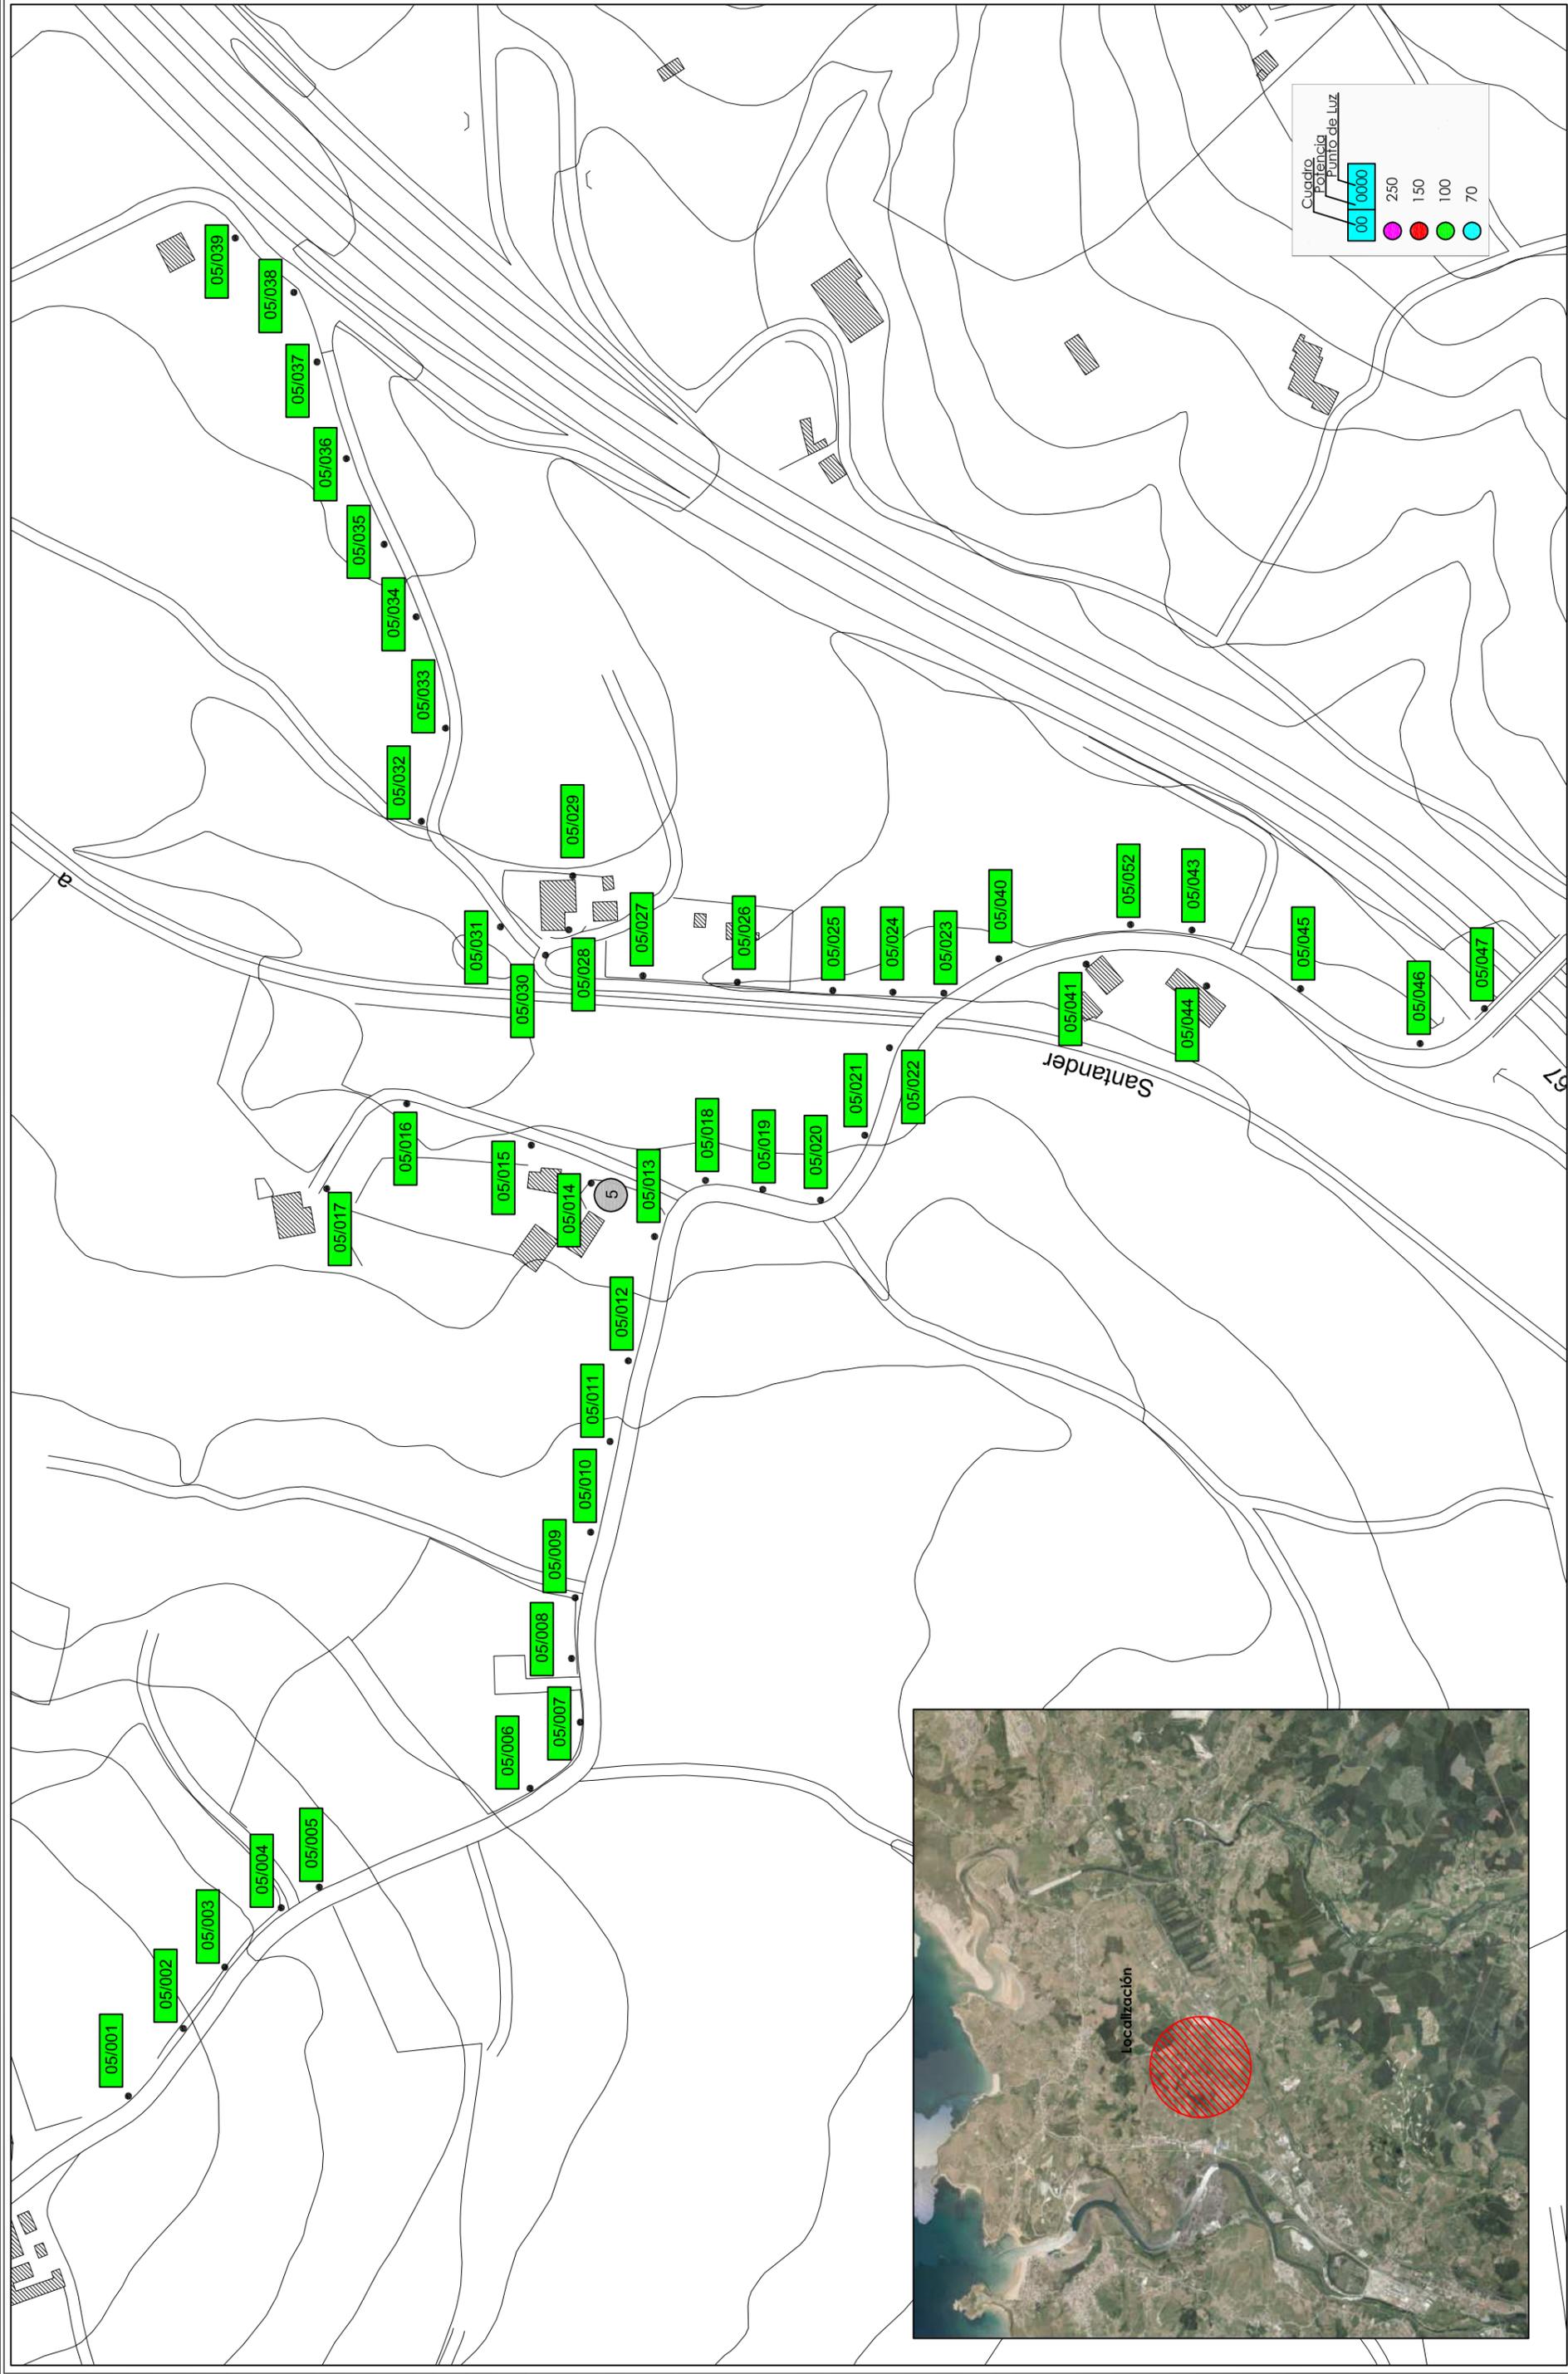


Plano 1.4	Fecha 2017	Formato Original: A3	Escala 1/2500 	Titulo del Plano: Alumbrado público: Hoja 4 Cuadros: 5, 6	Promotor: AYUNTAMIENTO DE MIENGO	Titulo de Proyecto: SUSTITUCIÓN DE PUNTOS DE LUZ DE ALUMBRADO PÚBLICO DE V.S.A.P. POR LEDS EN LOS DISTINTOS NUCLEOS DE POBLACIÓN DE TÉRMINO MUNICIPAL DE MIENGO	El Ingeniero de C.C. y P. Autor Carlos LIANO CORONA N° Colegiado 20862	
---------------------	----------------------	----------------------	----------------------	---	--	--	--	--

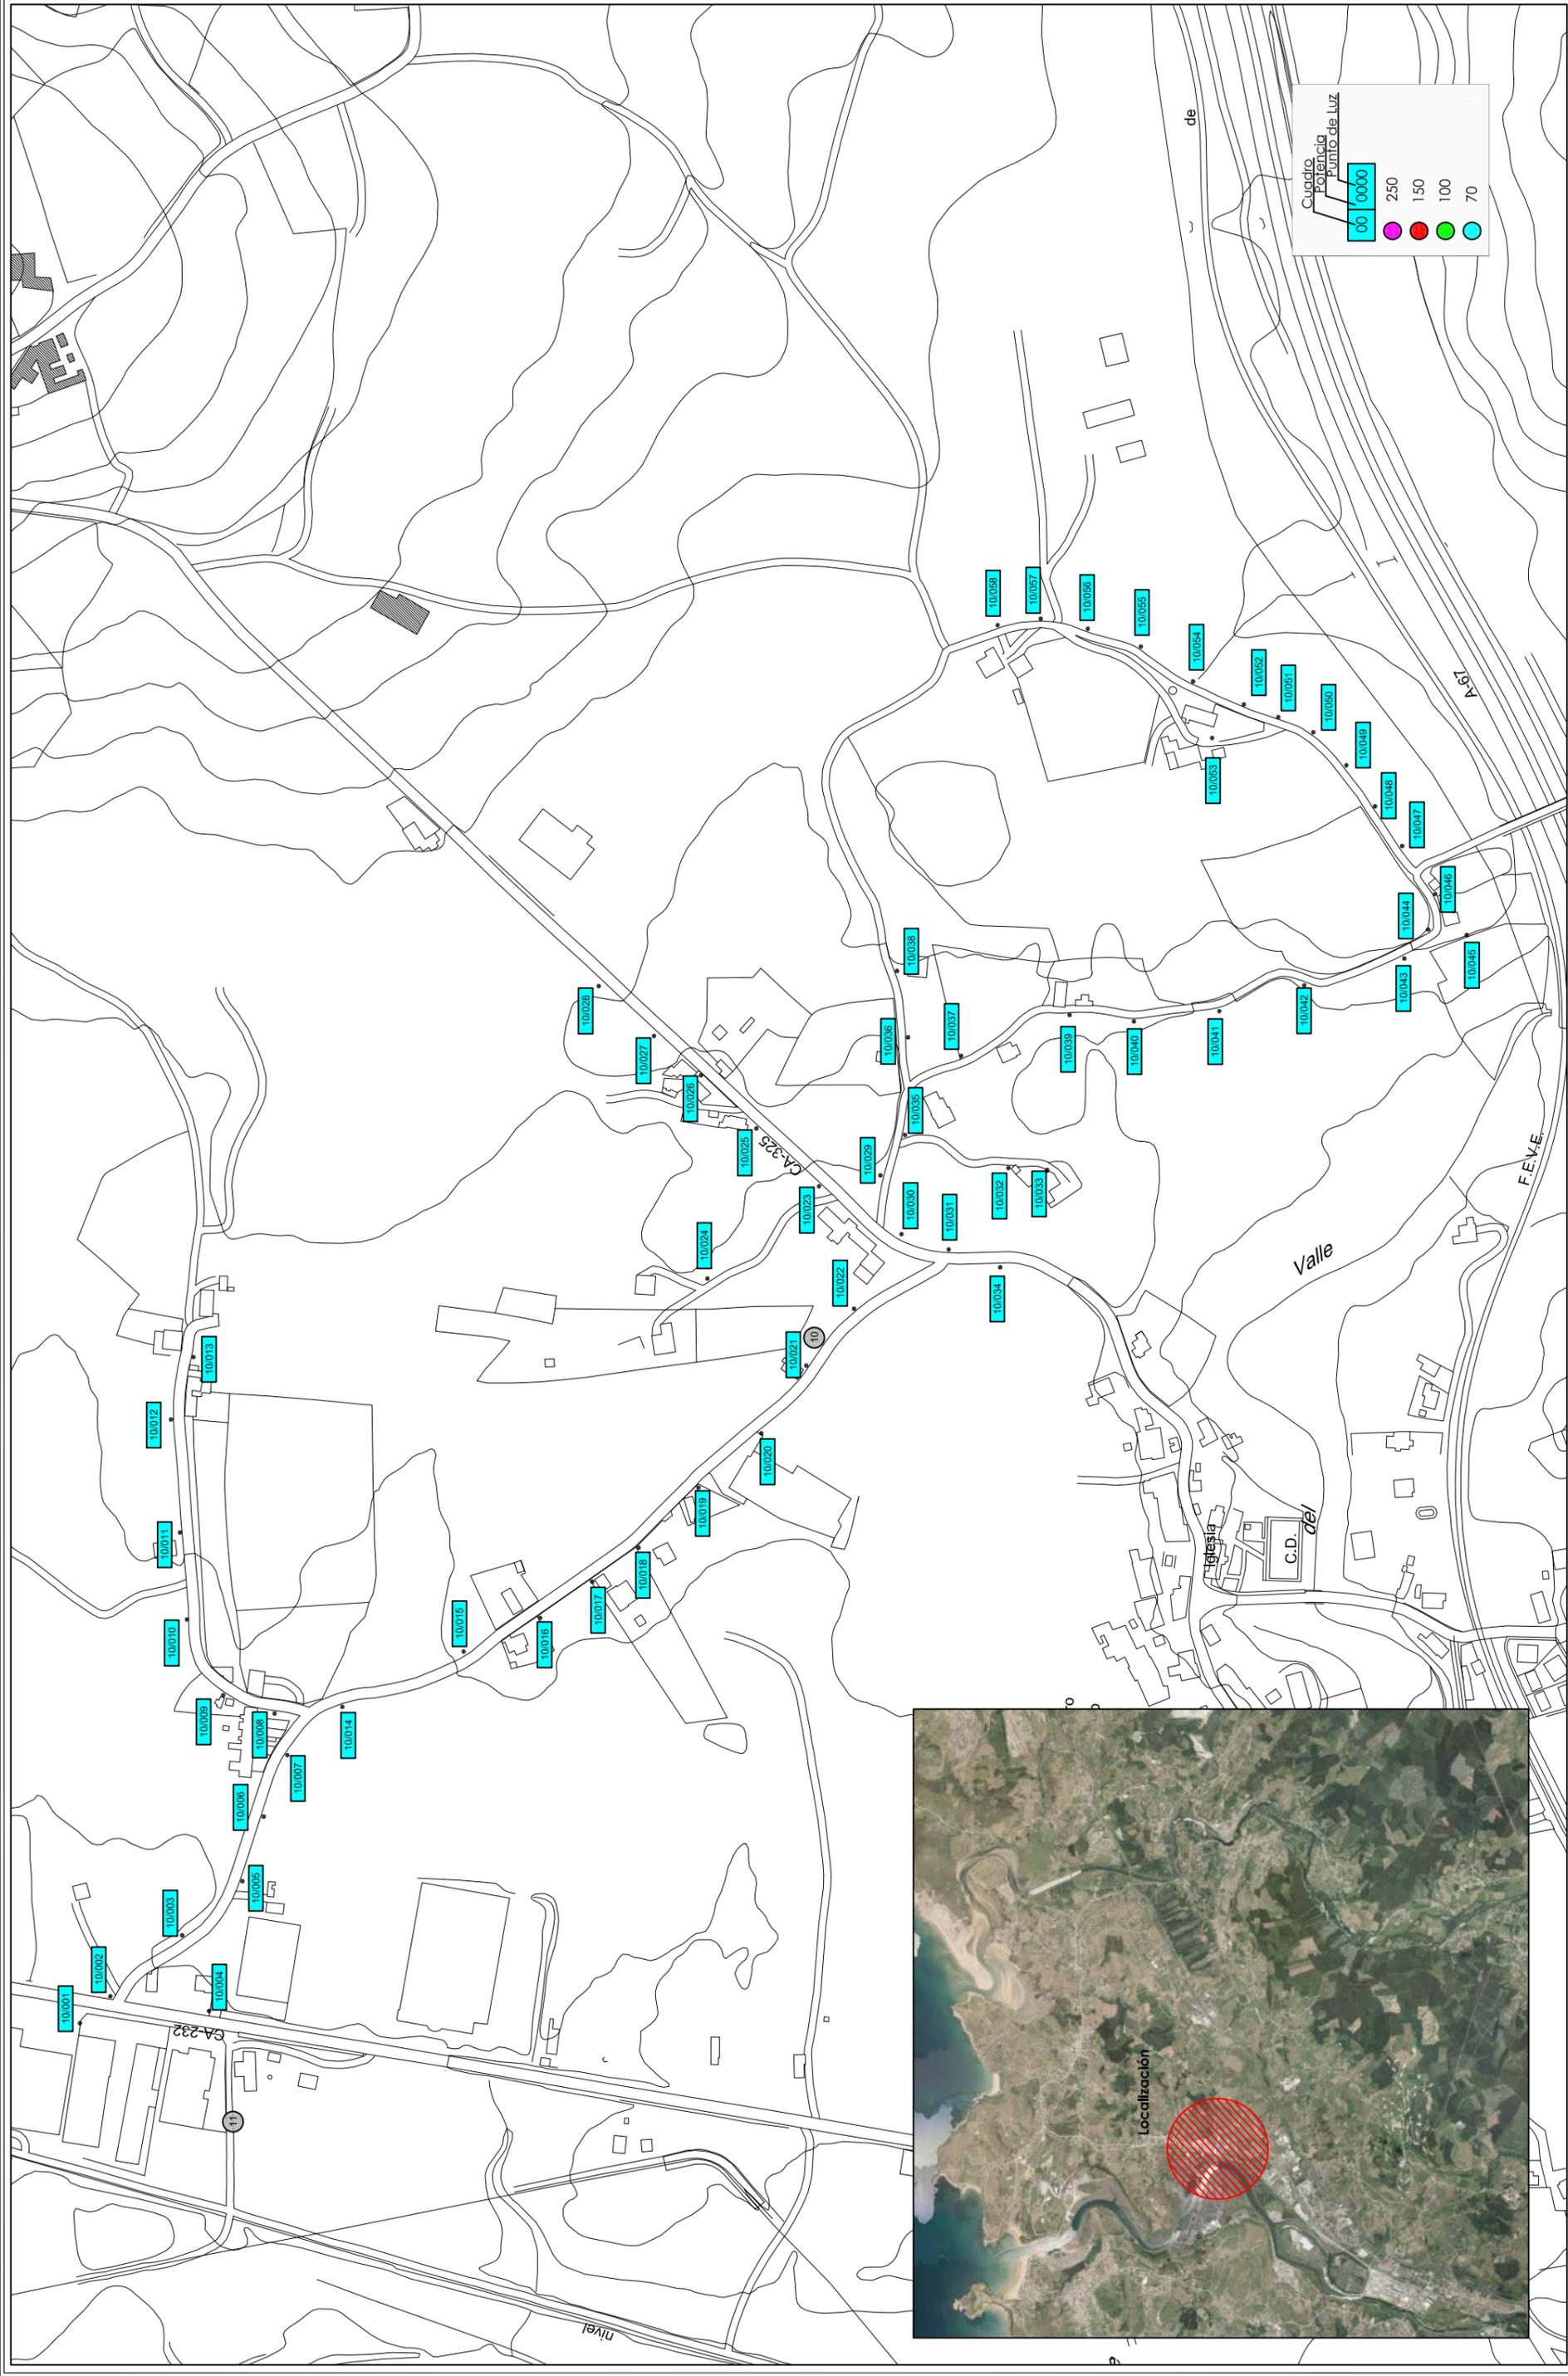


<p>Plano</p> <h1>1.5</h1>	<p>Fecha</p> <h2>2017</h2>	<p>Formato Original: A3</p> <p>Escala</p> <p>1/4000</p> <p>0 4 8 12 16 m</p>	<p>Título del Plano:</p> <p>Alumbrado público: Hoja 5 Cuadro: 10</p>	<p>Promotor:</p> <p>AYUNTAMIENTO DE MIENGO</p>	<p>Título de Proyecto:</p> <p>SUSTITUCIÓN DE PUNTOS DE LUZ DE ALUMBRADO PÚBLICO DE V.S.A.P. POR LEDS EN LOS DISTINTOS NUCLEOS DE POBLACIÓN DE TÉRMINO MUNICIPAL DE MIENGO</p>	<p>El Ingeniero de C.C. y P. Autor</p> <p>Carlos LIANO CORONA Nº Colegiado 20862</p>
---------------------------	----------------------------	--	---	---	---	--





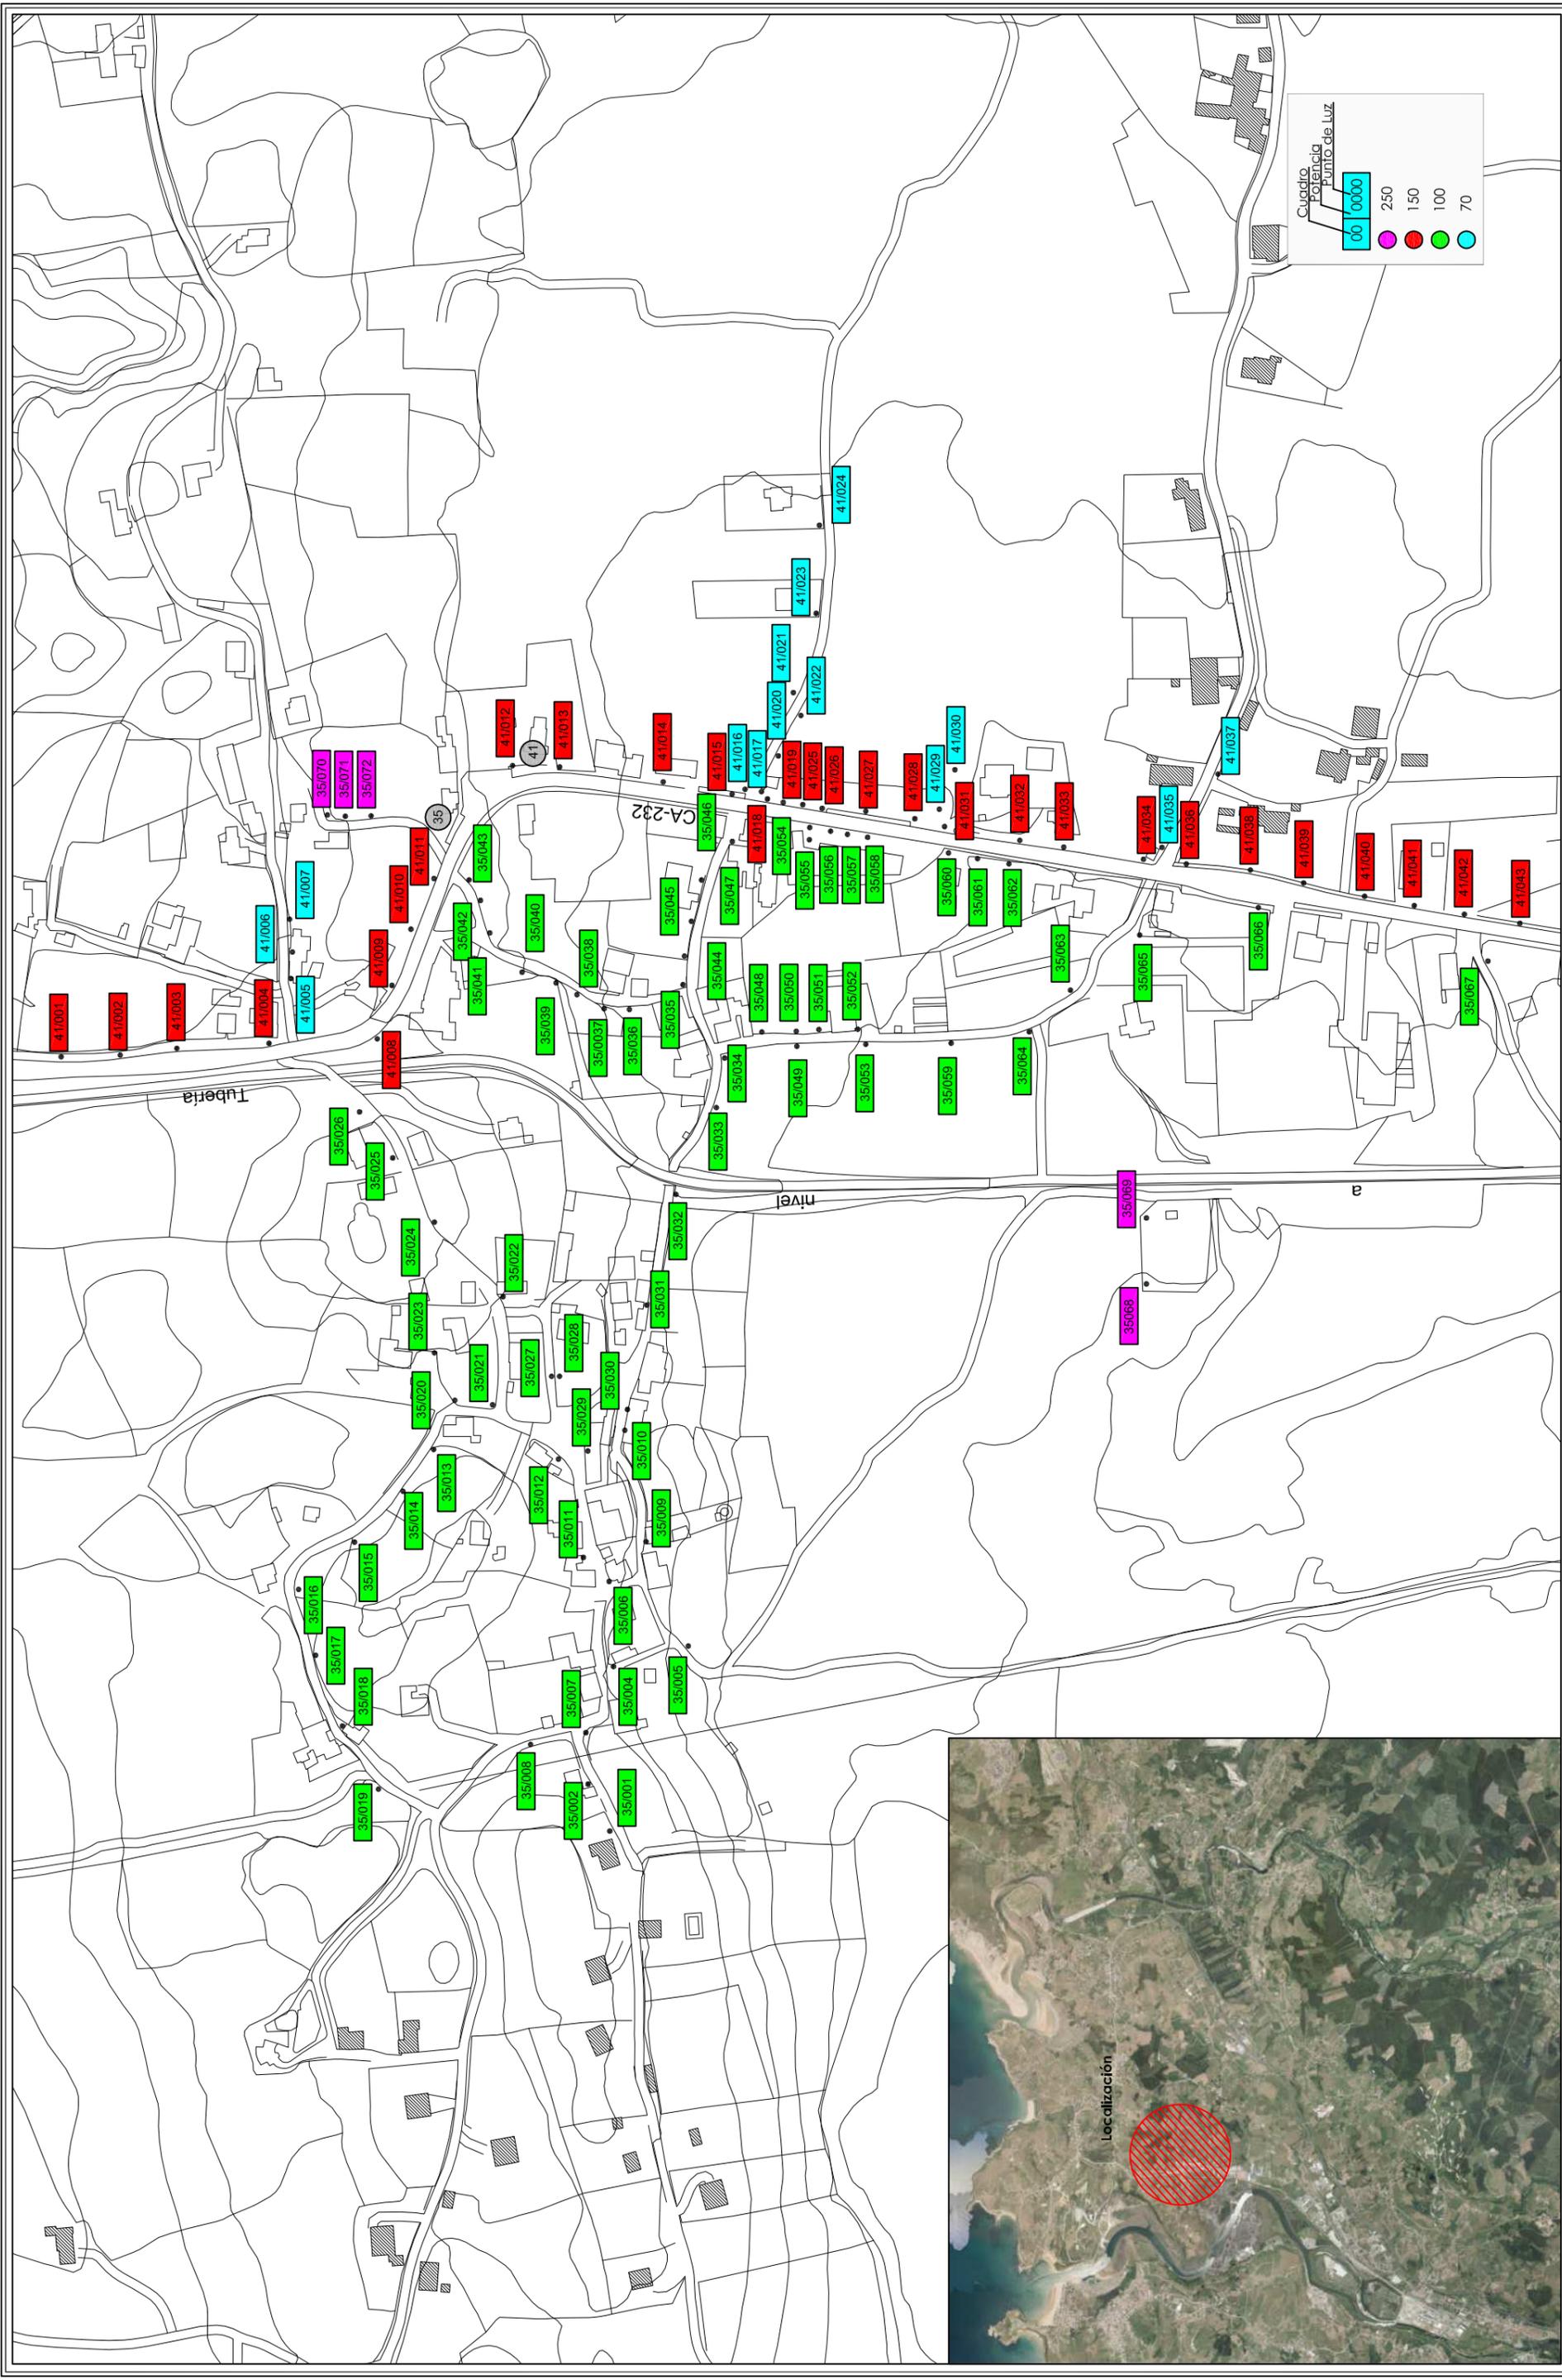


<p>Plano</p> <h1>1.6</h1>	<p>Fecha</p> <h2>2017</h2>	<p>Formato Original: A3</p> <p>Escala</p> <p>1/4000</p> <p>0 4 8 12 16 m</p>	<p>Título del Plano:</p> <p>Alumbrado público:</p> <p>Hoja 6</p> <p>Cuadro: 35 y 41</p>	<p>Promotor:</p> <p>AYUNTAMIENTO DE MIENGO</p>	<p>Título de Proyecto:</p> <p>SUSTITUCIÓN DE PUNTOS DE LUZ DE ALUMBRADO PÚBLICO DE V.S.A.P. POR LEDS EN LOS DISTINTOS NUCLEOS DE POBLACIÓN DE TÉRMINO MUNICIPAL DE MIENGO</p>	<p>El Ingeniero de C.C. y P. Autor</p> <p>Carlos LIAÑO CORONA</p> <p>Nº Colegiado 20862</p>
---------------------------	----------------------------	--	--	---	---	---

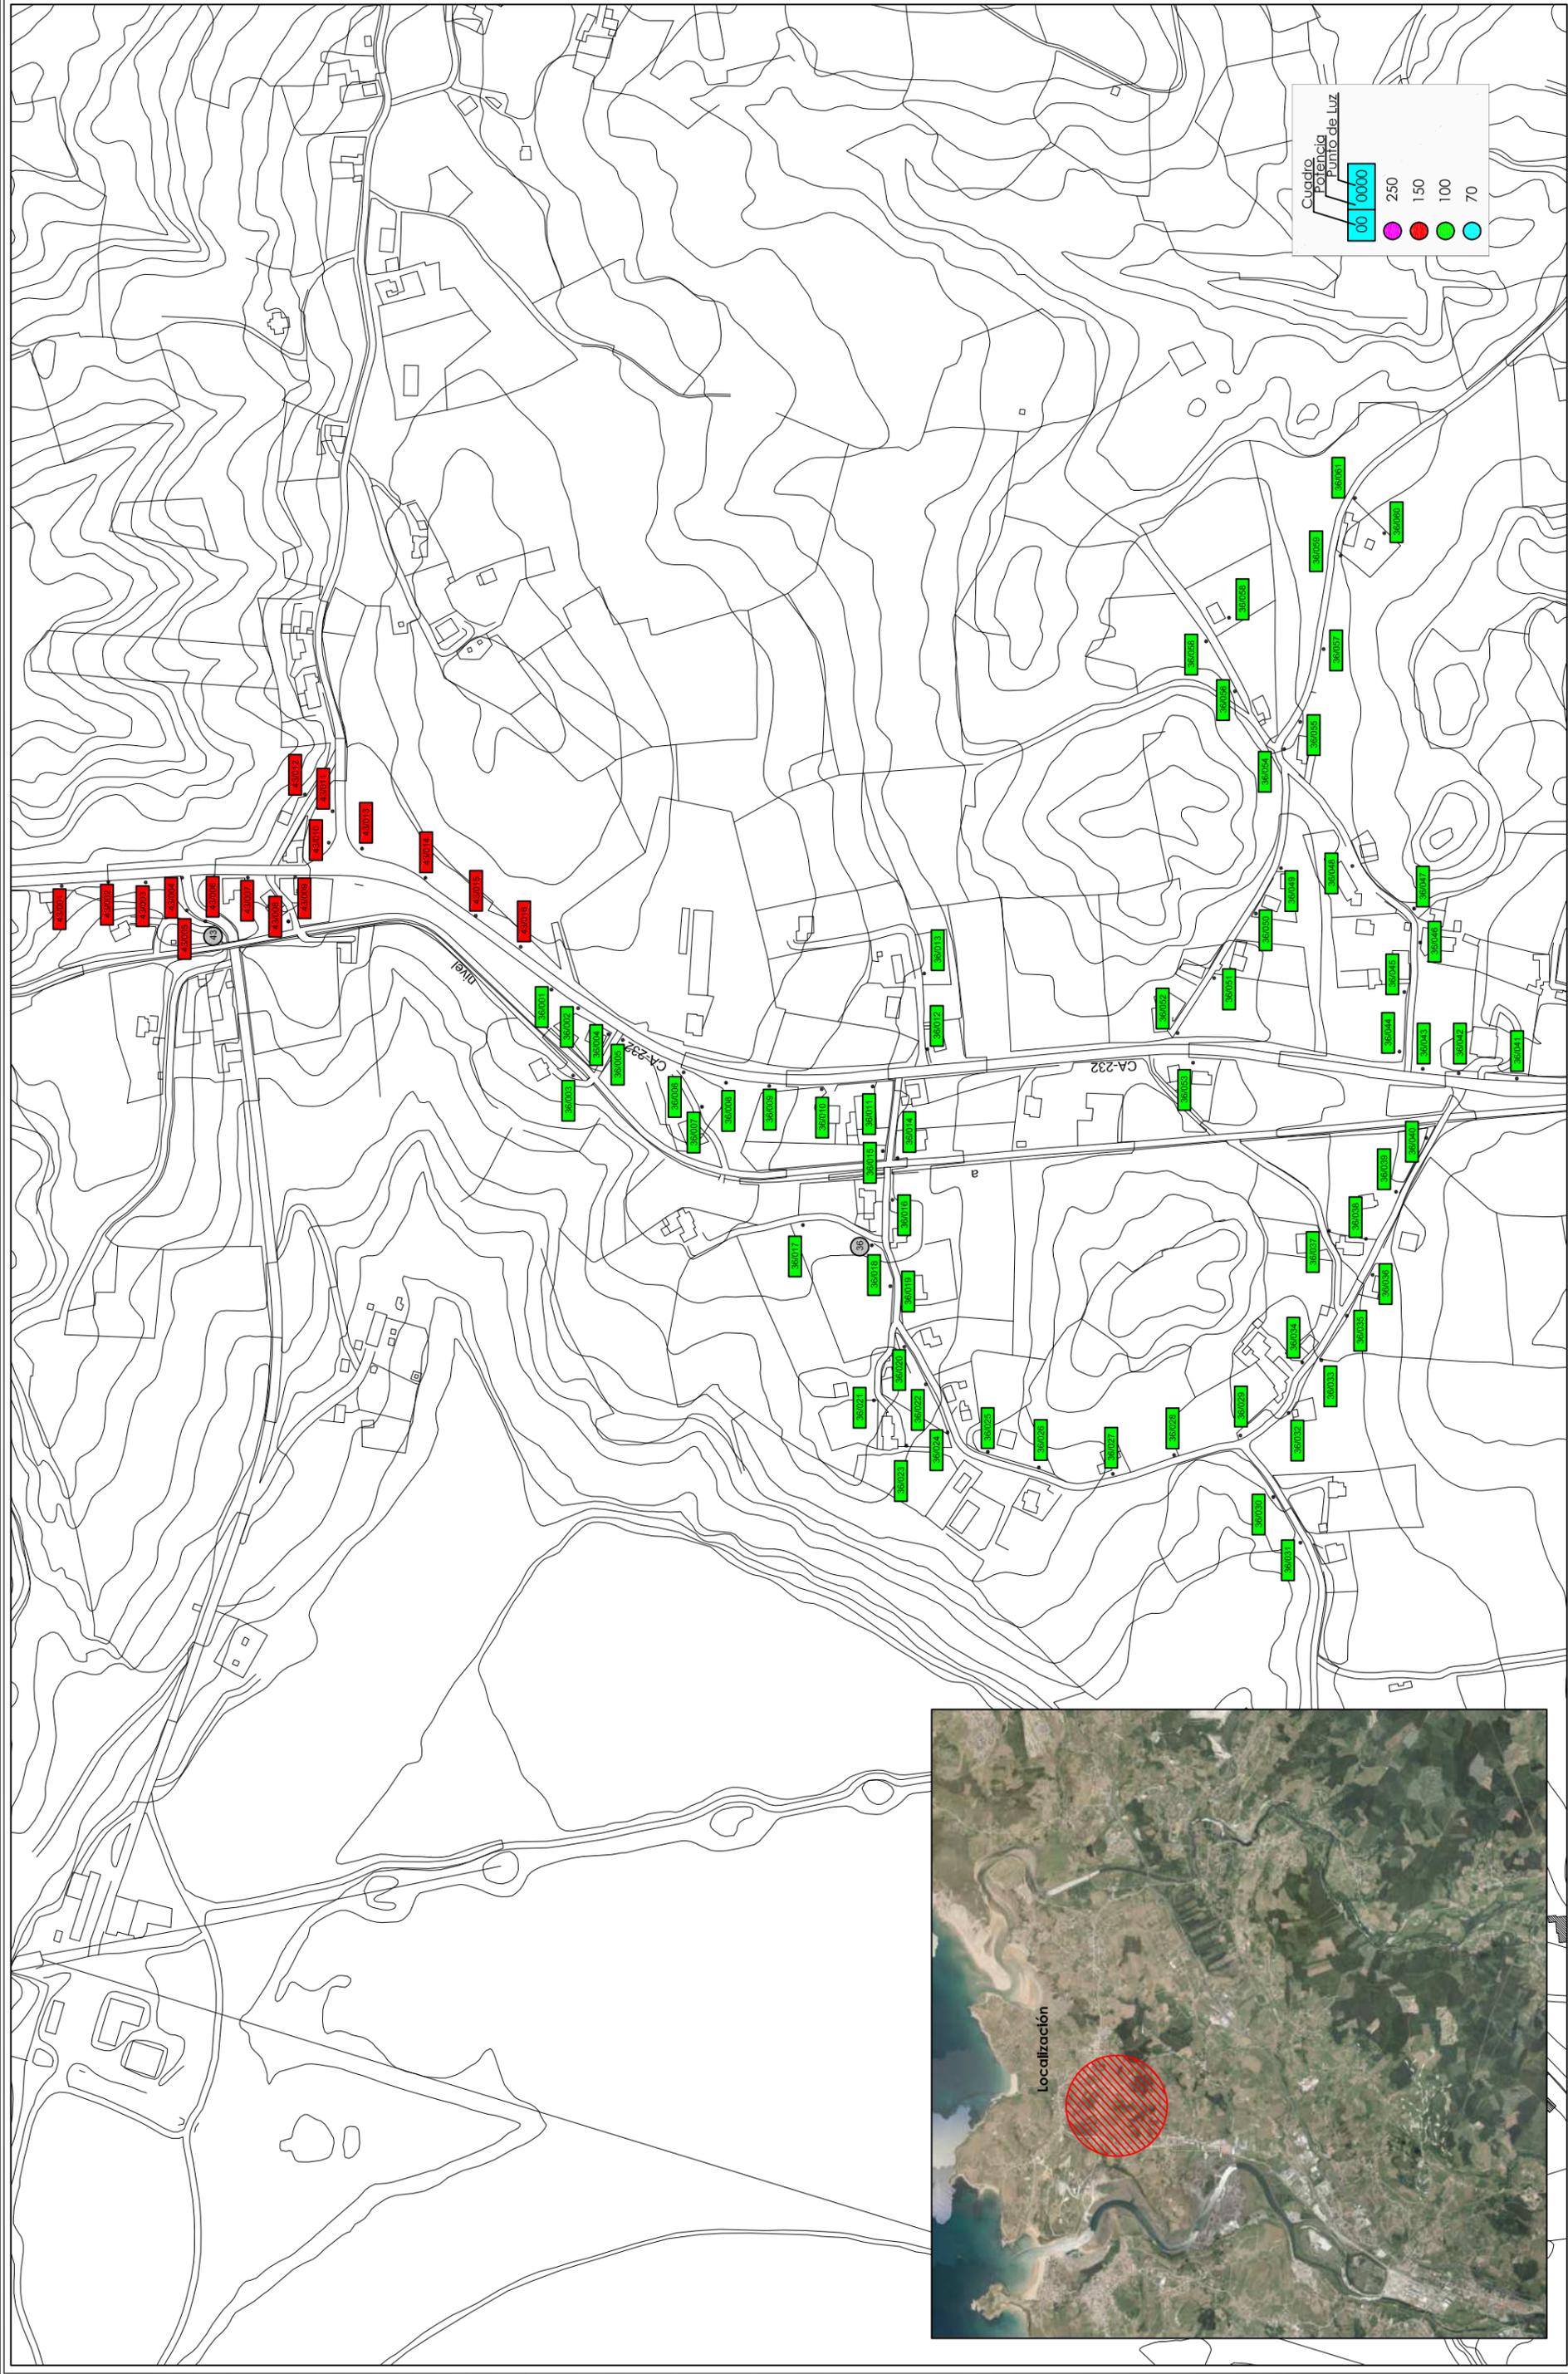


<p>Plano 1.7</p> <p>Fecha 2017</p> <p>Formato Original: A3</p>	<p>Escala 1/2500</p> <p>0 2.5 5 7.5 10 m</p>	<p>Título del Plano: Alumbrado público: Hoja 7 Cuadro: 36 y 43</p>	<p>Promotor: AYUNTAMIENTO DE MIENGO</p>	<p>Título de Proyecto: SUSTITUCIÓN DE PUNTOS DE LUZ DE ALUMBRADO PÚBLICO DE V.S.A.P. POR LEDS EN LOS DISTINTOS NUCLEOS DE POBLACIÓN DE TÉRMINO MUNICIPAL DE MIENGO</p>	<p>El Ingeniero de C.C. y P. Autor Carlos LIANO CORONA Nº Colegiado 20862</p>	
--	--	---	--	--	---	--

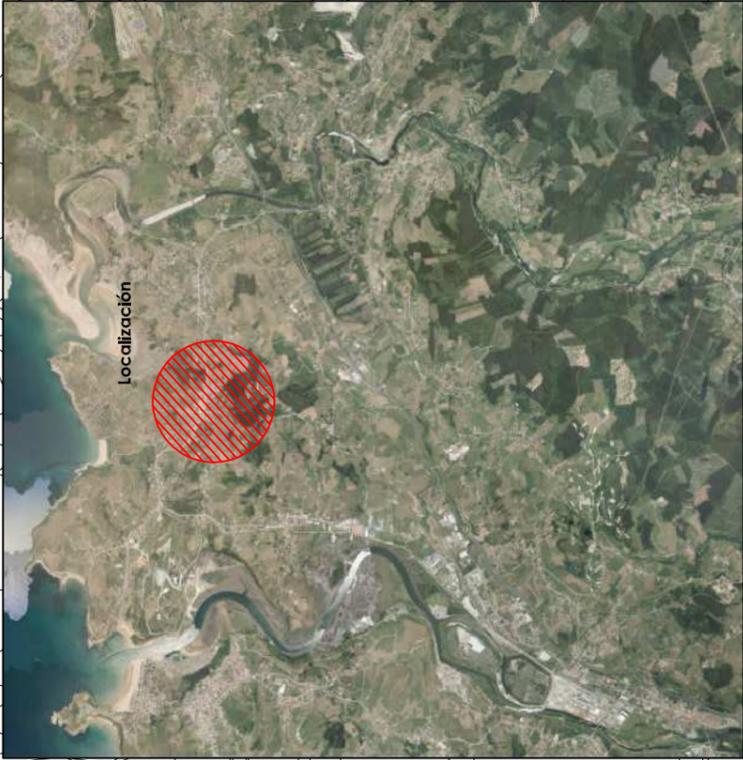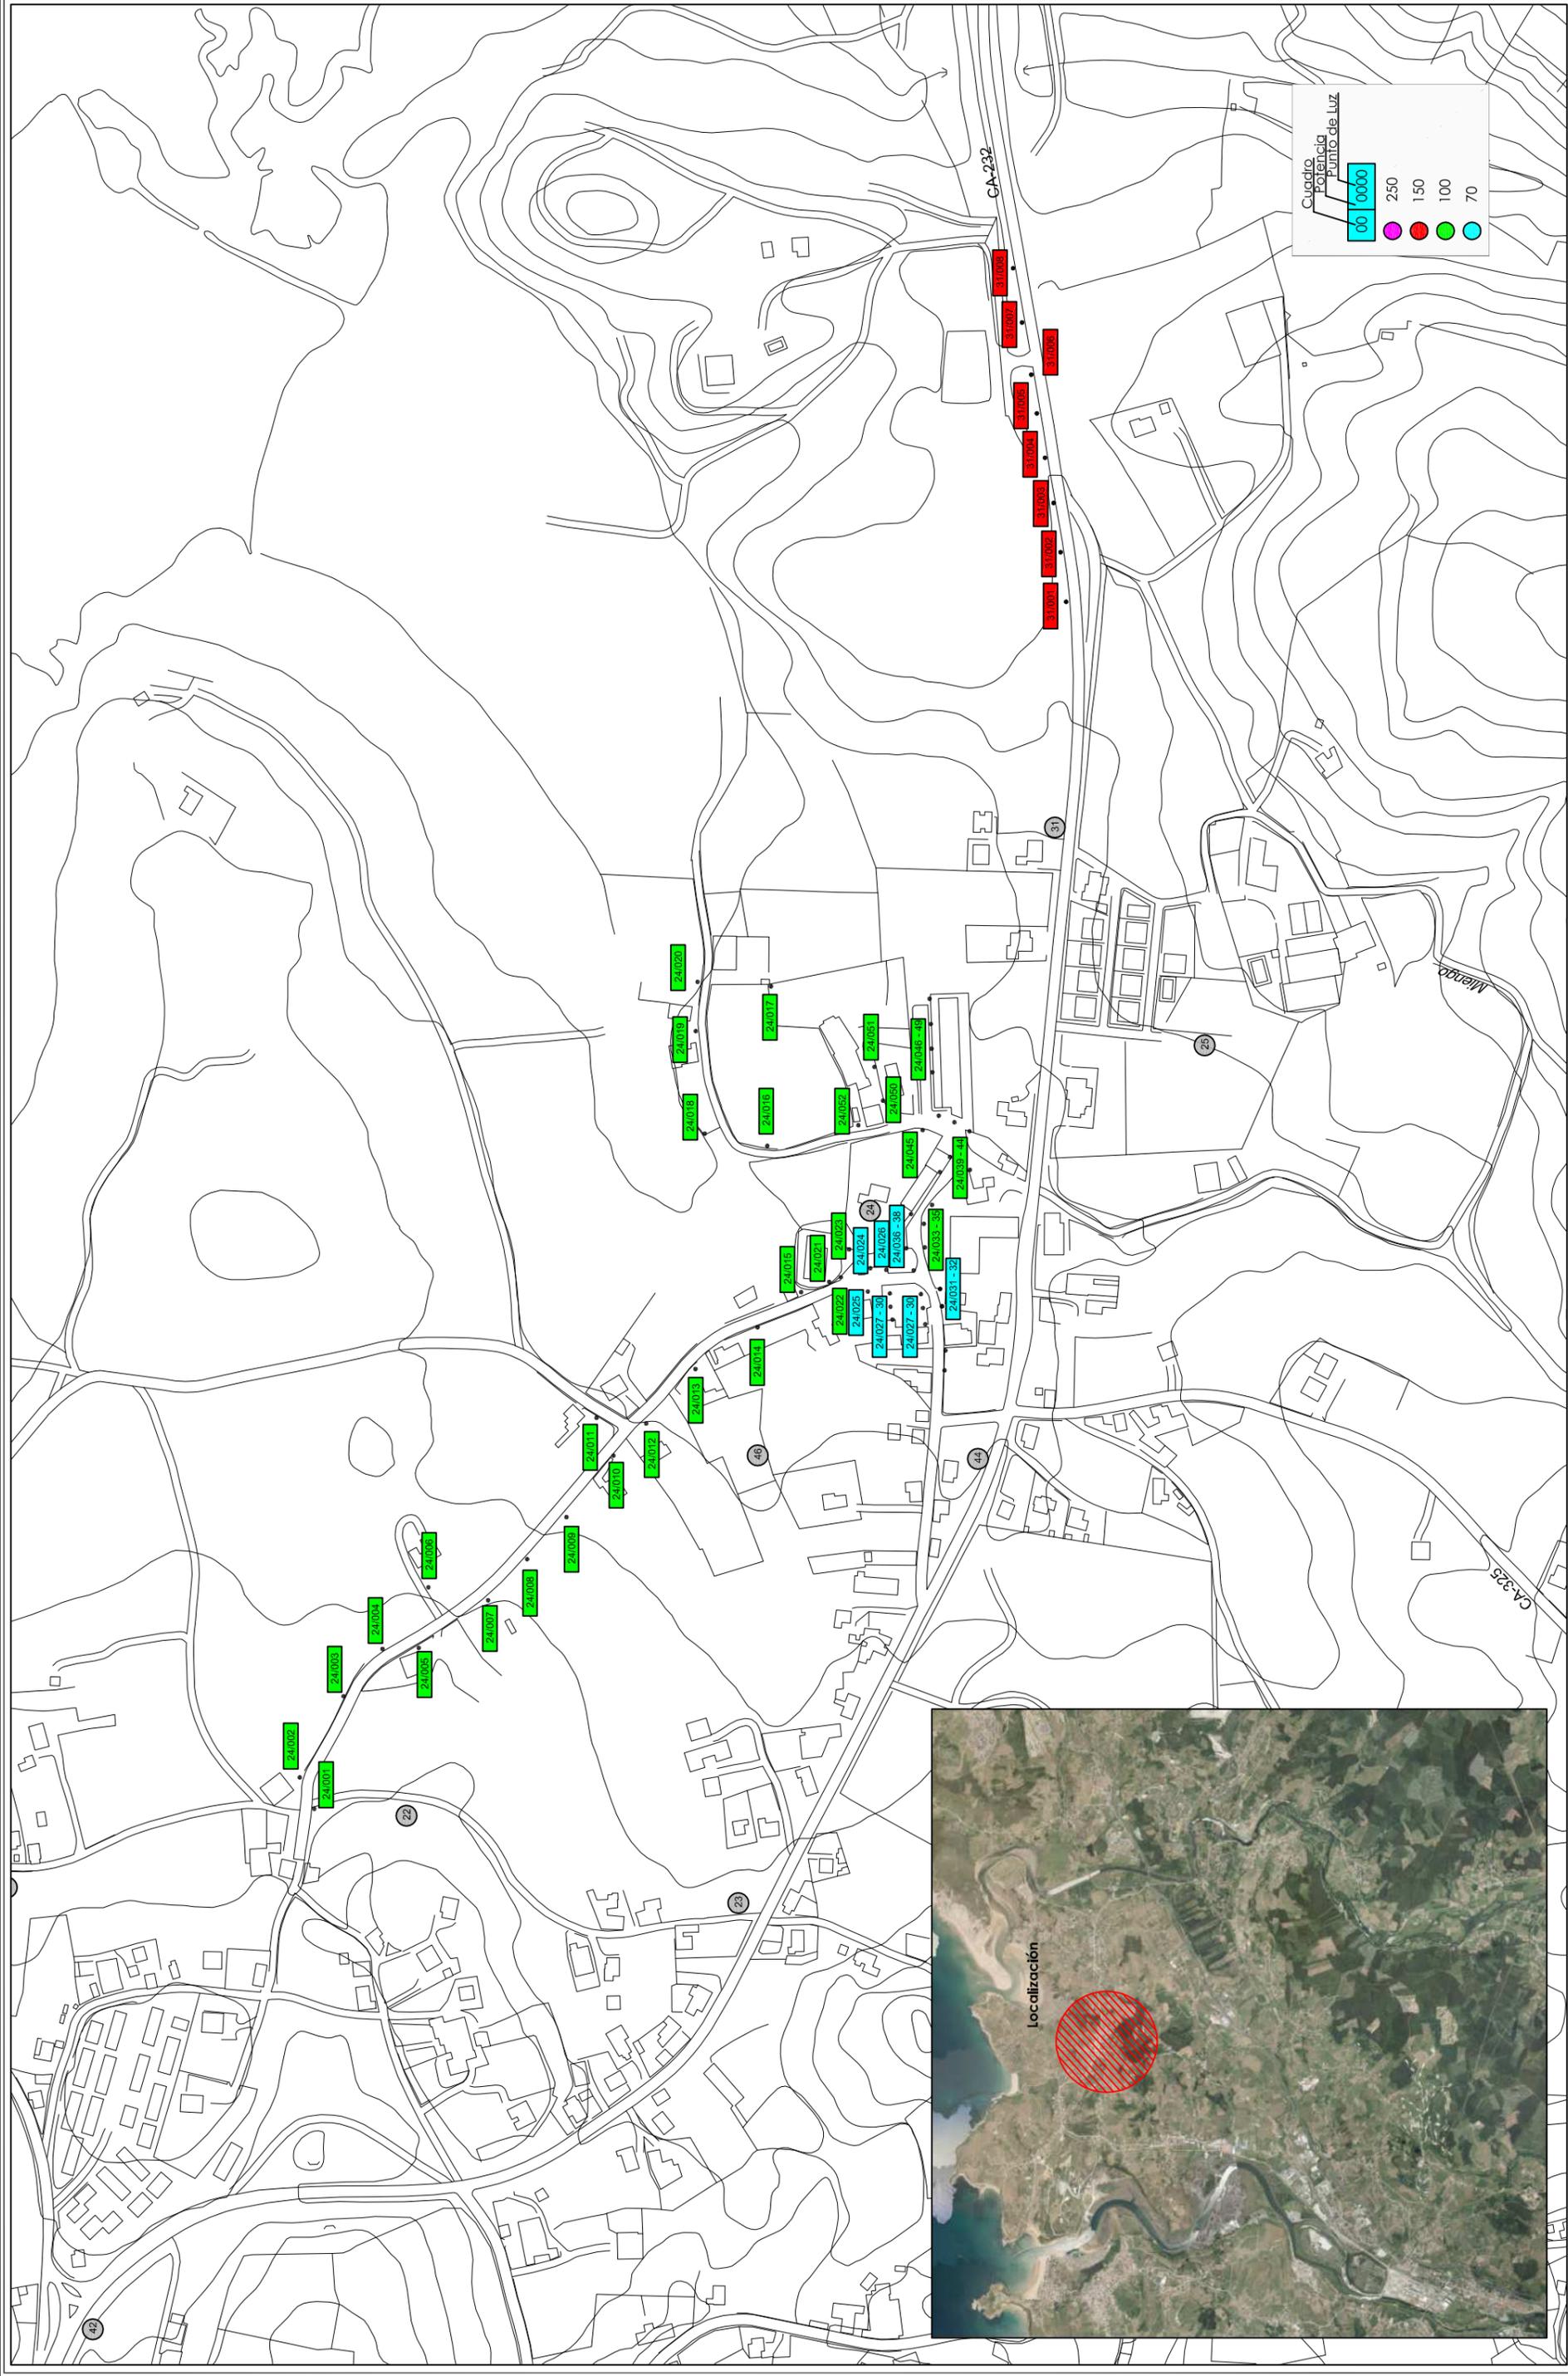

	<p>El Ingeniero de C.C. y P. Autor Carlos LIANO CORONA Nº Colegiado 20862</p>	<p>Título de Proyecto: SUSTITUCIÓN DE PUNTOS DE LUZ DE ALUMBRADO PÚBLICO DE V.S.A.P. POR LEDS EN LOS DISTINTOS NUCLEOS DE POBLACIÓN DE TÉRMINO MUNICIPAL DE MIENGO</p>	<p>Promotor: AYUNTAMIENTO DE MIENGO</p>	<p>Título del Plano: Alumbrado público: Hoja 8 Cuadro: 24 , 31</p>	<p>Formato Original: A3 Escala 1/4000 0 4 8 12 16 m</p>	<p>Fecha 2017 Plano 1.8</p>
--	---	--	--	---	---	---------------------------------

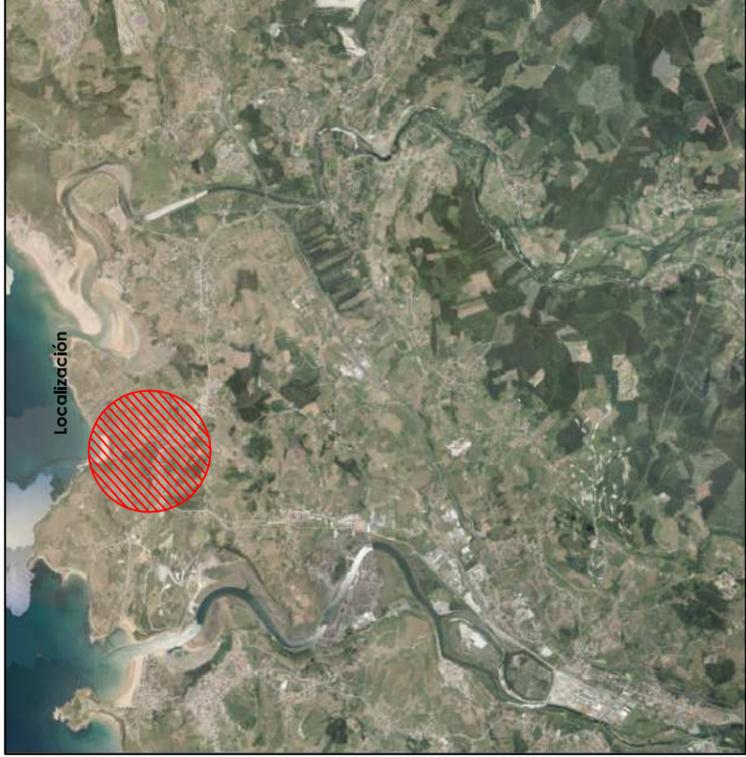

Localización

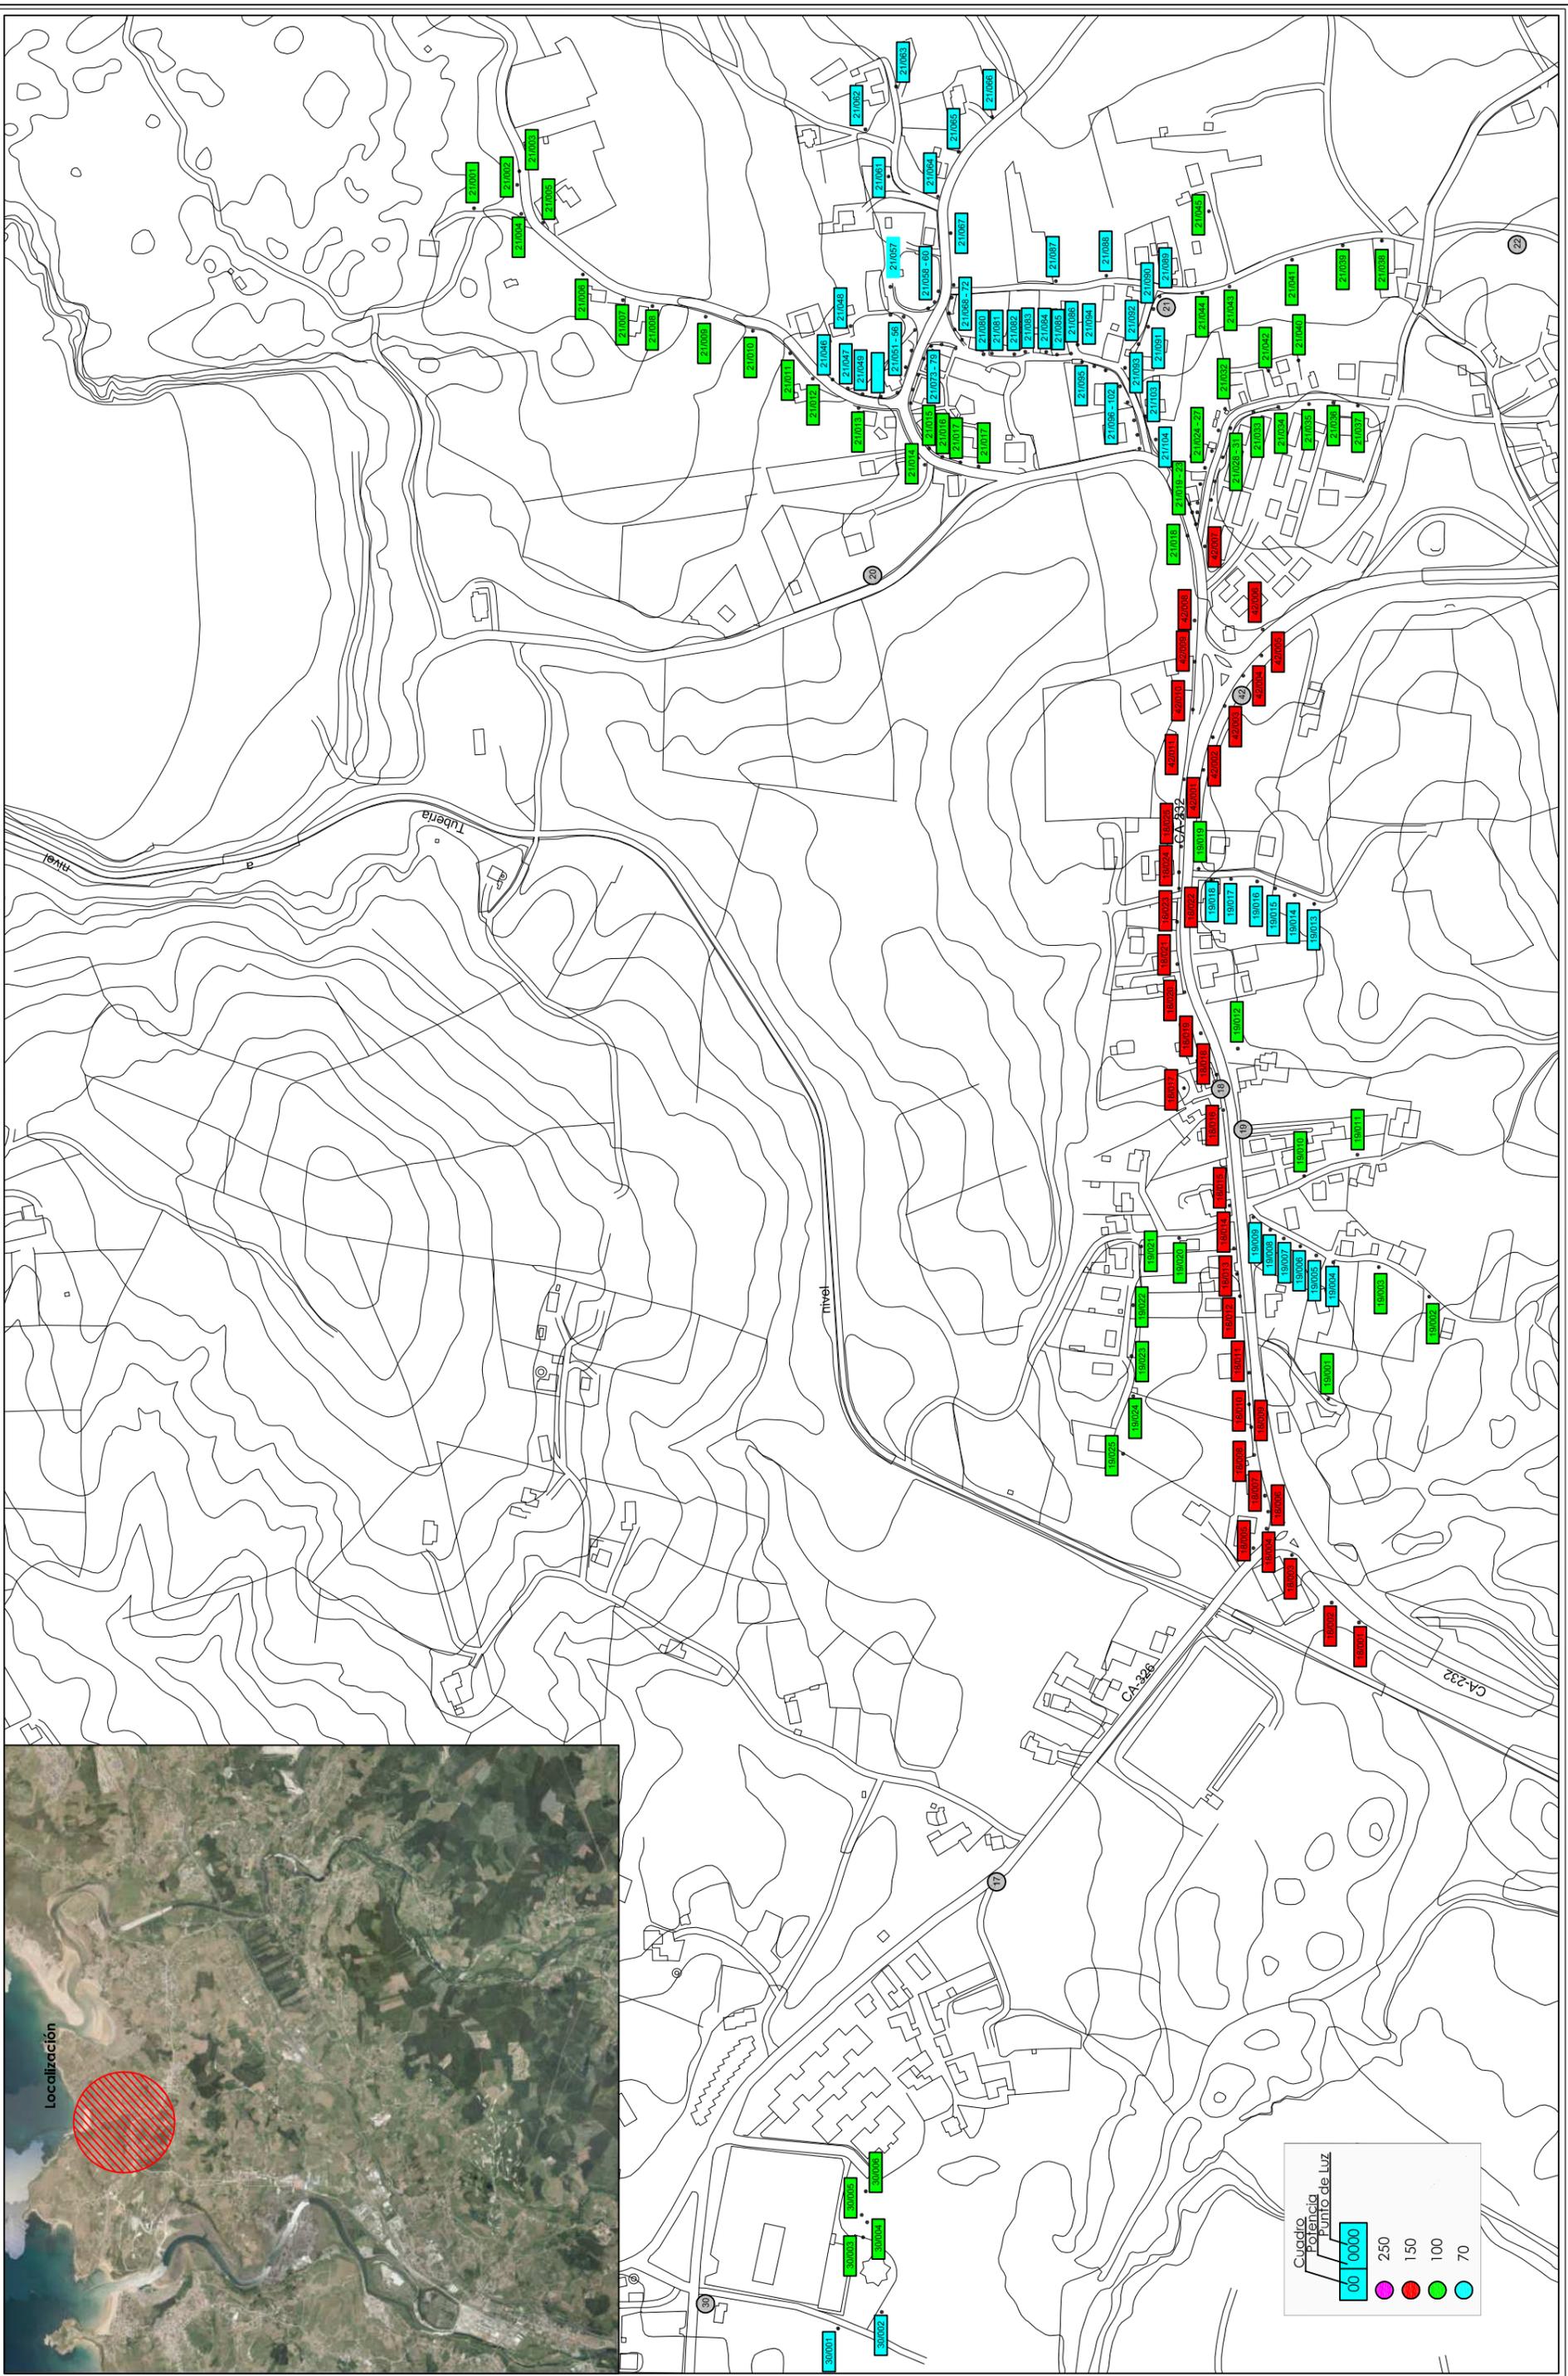

Cuadro Potencia Punto de Luz	
00	00000
250	
150	
100	
70	

El Ingeniero de C.C. y P. Autor
 Carlos LIAÑO CORONA
 N° Colegiado 20862

Título de Proyecto:
 SUSTITUCIÓN DE PUNTOS DE LUZ DE ALUMBRADO PÚBLICO DE V.S.A.P. POR LEDS
 EN LOS DISTINTOS NUCLEOS DE POBLACIÓN DE TÉRMINO MUNICIPAL DE MIENGO

Promotor:
AYUNTAMIENTO DE MIENGO


Título del Plano:
Alumbrado público:
 Hoja 9
 Cuadro: 18 , 19 , 21 , 30 y 42

Formato Original: A3
 Escala 1/4500
 0 4,5 9 13,5 18 m


Fecha 2017

Plano 1.9



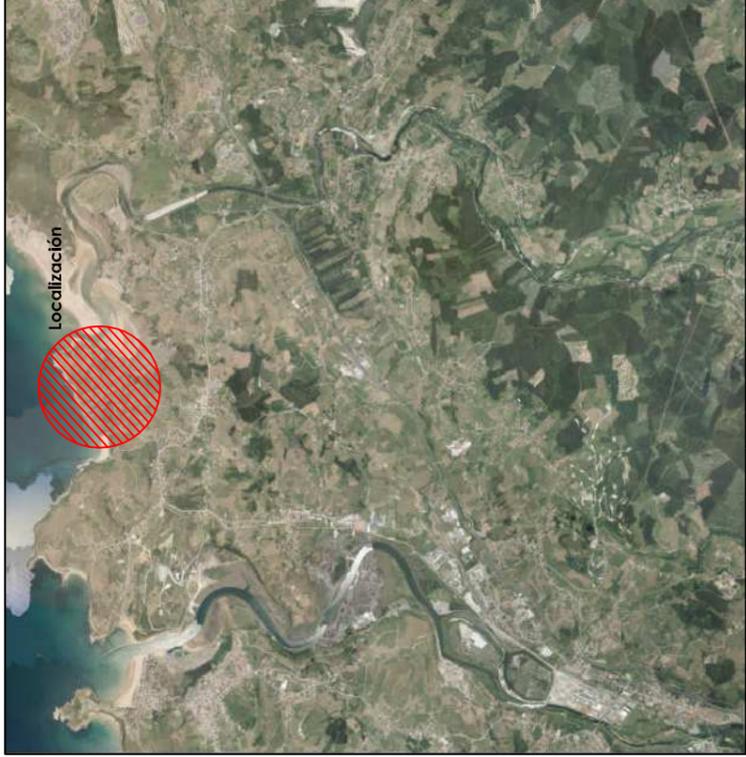

Localización

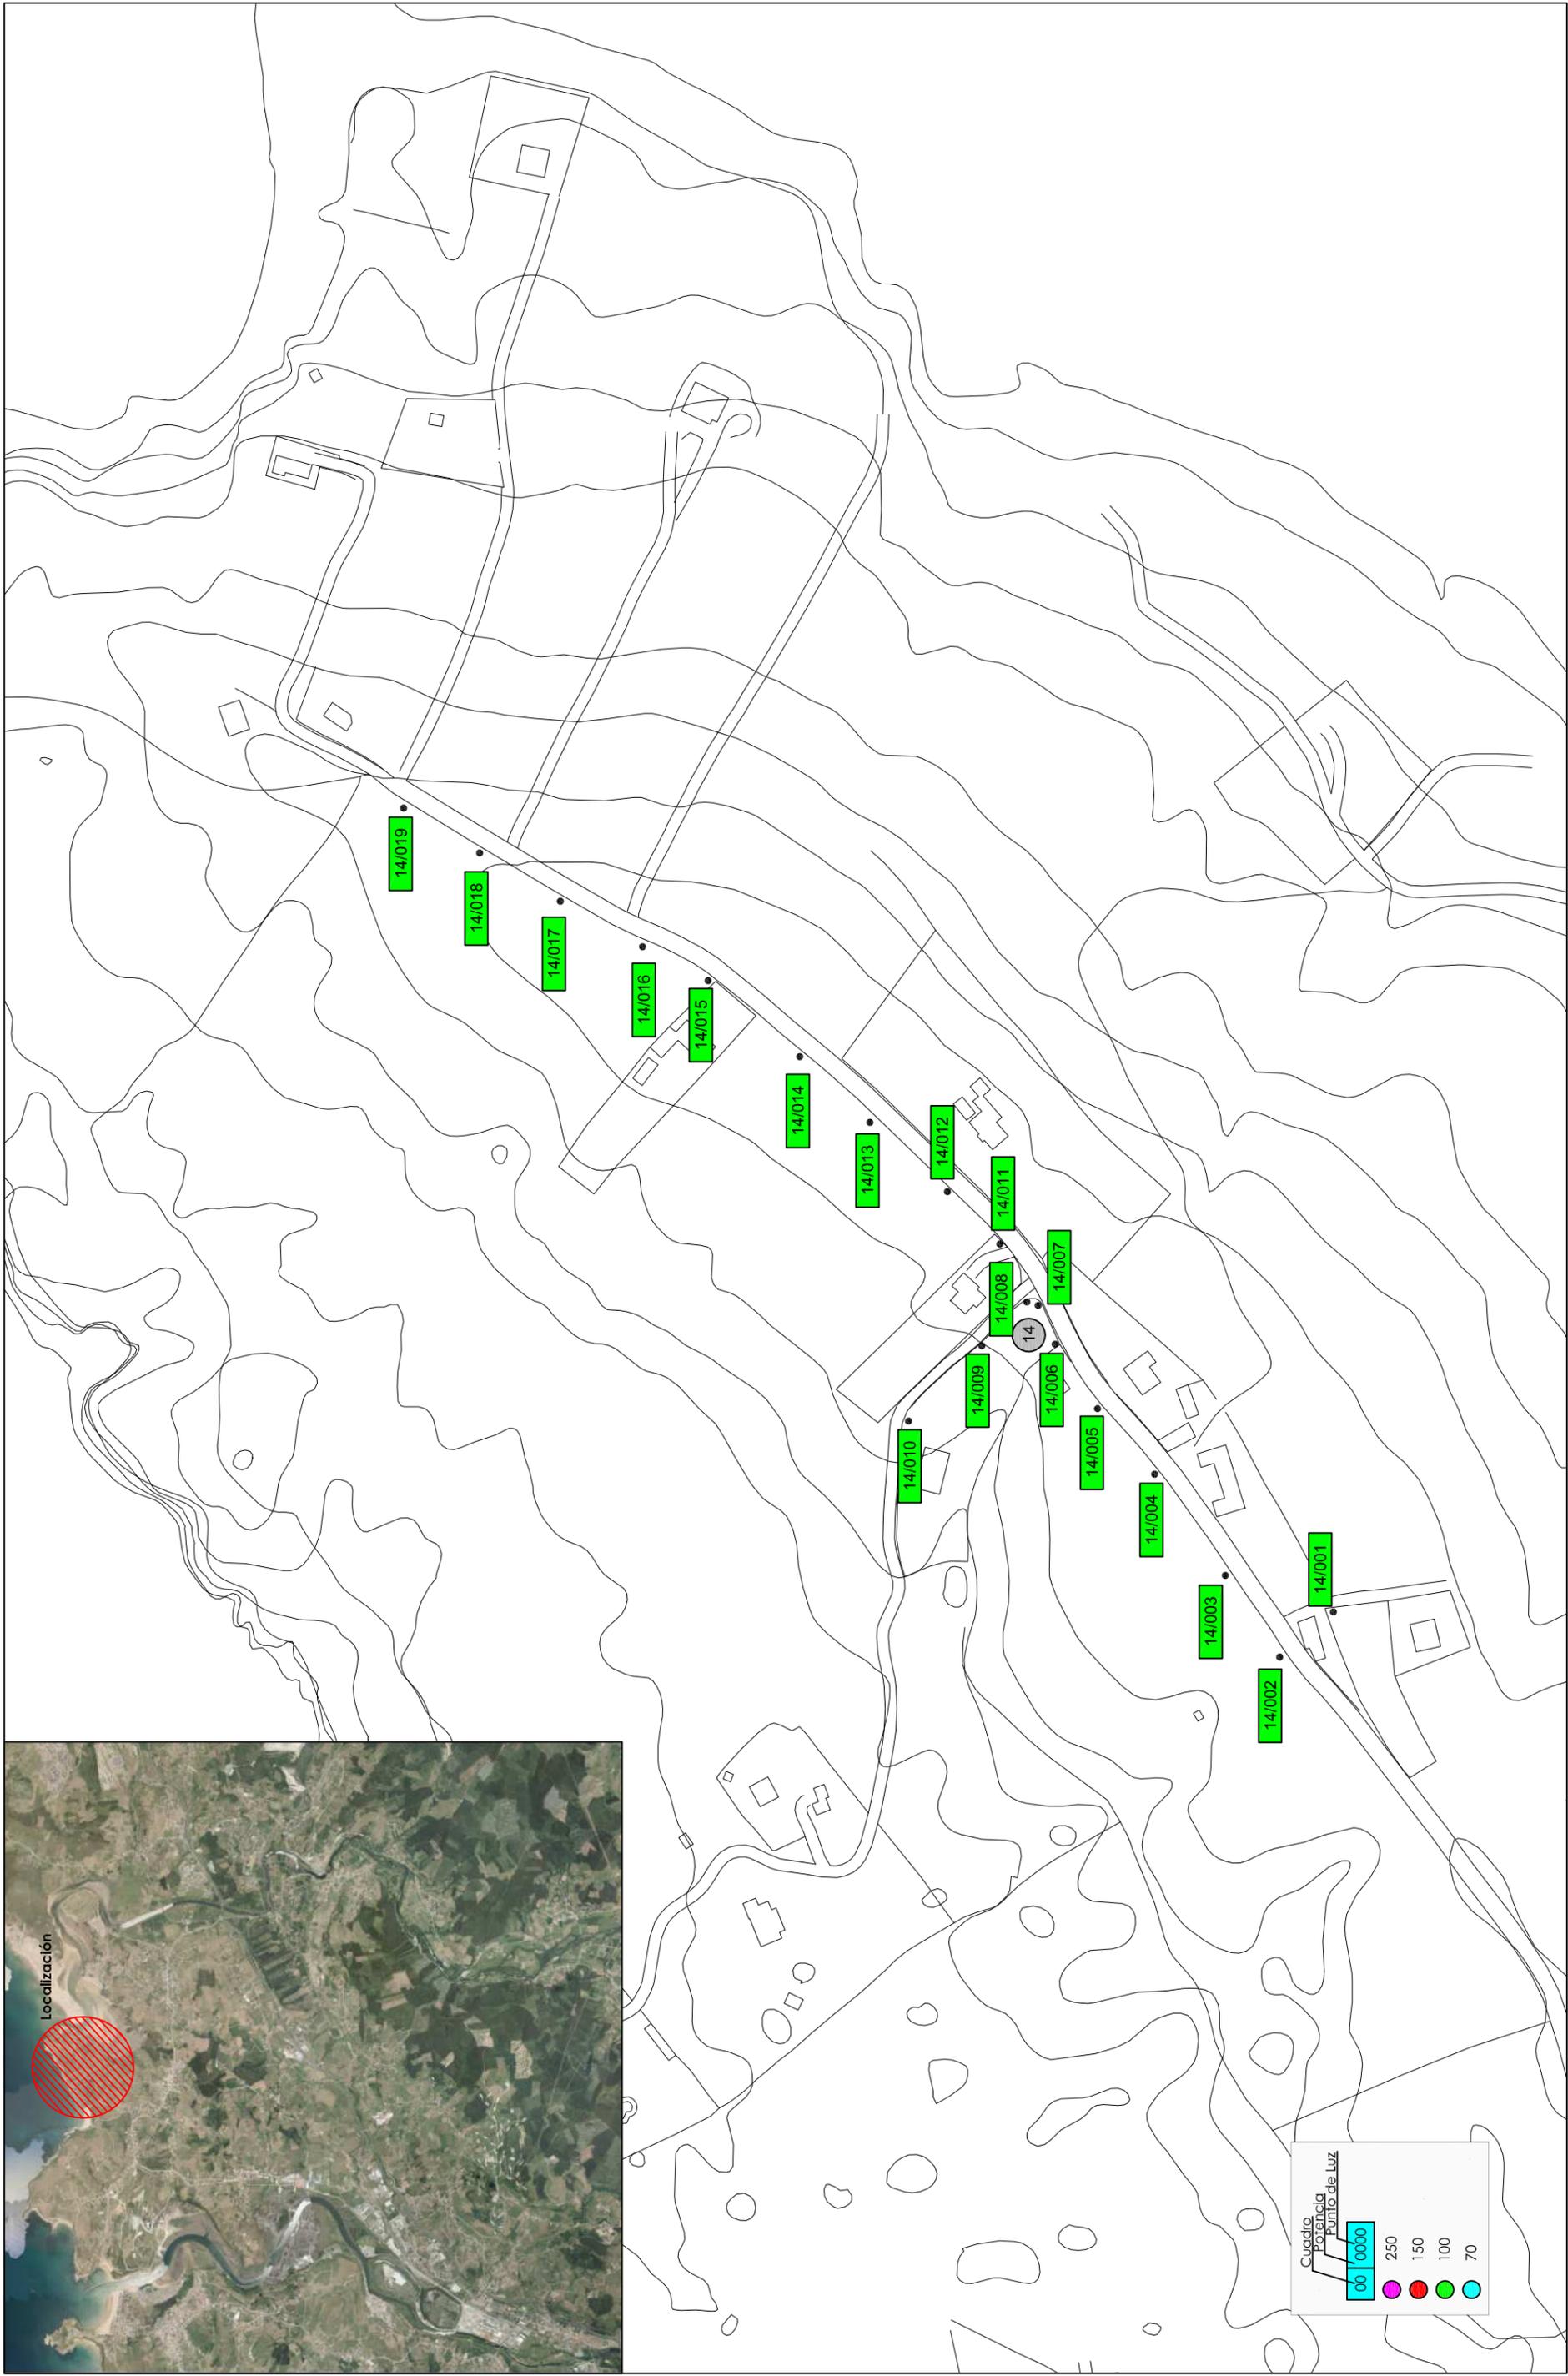

Cuadro Potencia Punto de Luz	
00	10000
250	150
150	100
100	70
70	

