




SUSTITUCIÓN DE PUNTOS DE LUZ DE ALUMBRADO PÚBLICO DE V.S.A.P. POR LEDs EN LOS  
DISTINTOS NÚCLEOS DE POBLACIÓN DEL TÉRMINO MUNICIPAL DE MIENGO, FASE II.


DOCUMENTO Nº 2:

**PLANOS.**




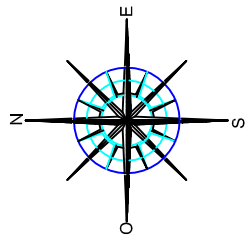

- |             |         |
|-------------|---------|
| CUADRO N°8  | CUCHÍA  |
| CUADRO N°20 | MIENGO  |
| CUADRO N°22 | MIENGO  |
| CUADRO N°23 | MOGRO   |
| CUADRO N°25 | MOGRO   |
| CUADRO N°26 | MOGRO   |
| CUADRO N°27 | MOGRO   |
| CUADRO N°29 | MOGRO   |
| CUADRO N°32 | CUCHÍA  |
| CUADRO N°33 | CUCHÍA  |
| CUADRO N°34 | MIENGO  |
| CUADRO N°35 | CUDÓN   |
| CUADRO N°36 | CUDÓN   |
| CUADRO N°37 | MIENGO  |
| CUADRO N°39 | GORNAGO |
| CUADRO N°44 | MIENGO  |
| CUADRO N°45 | MOGRO   |


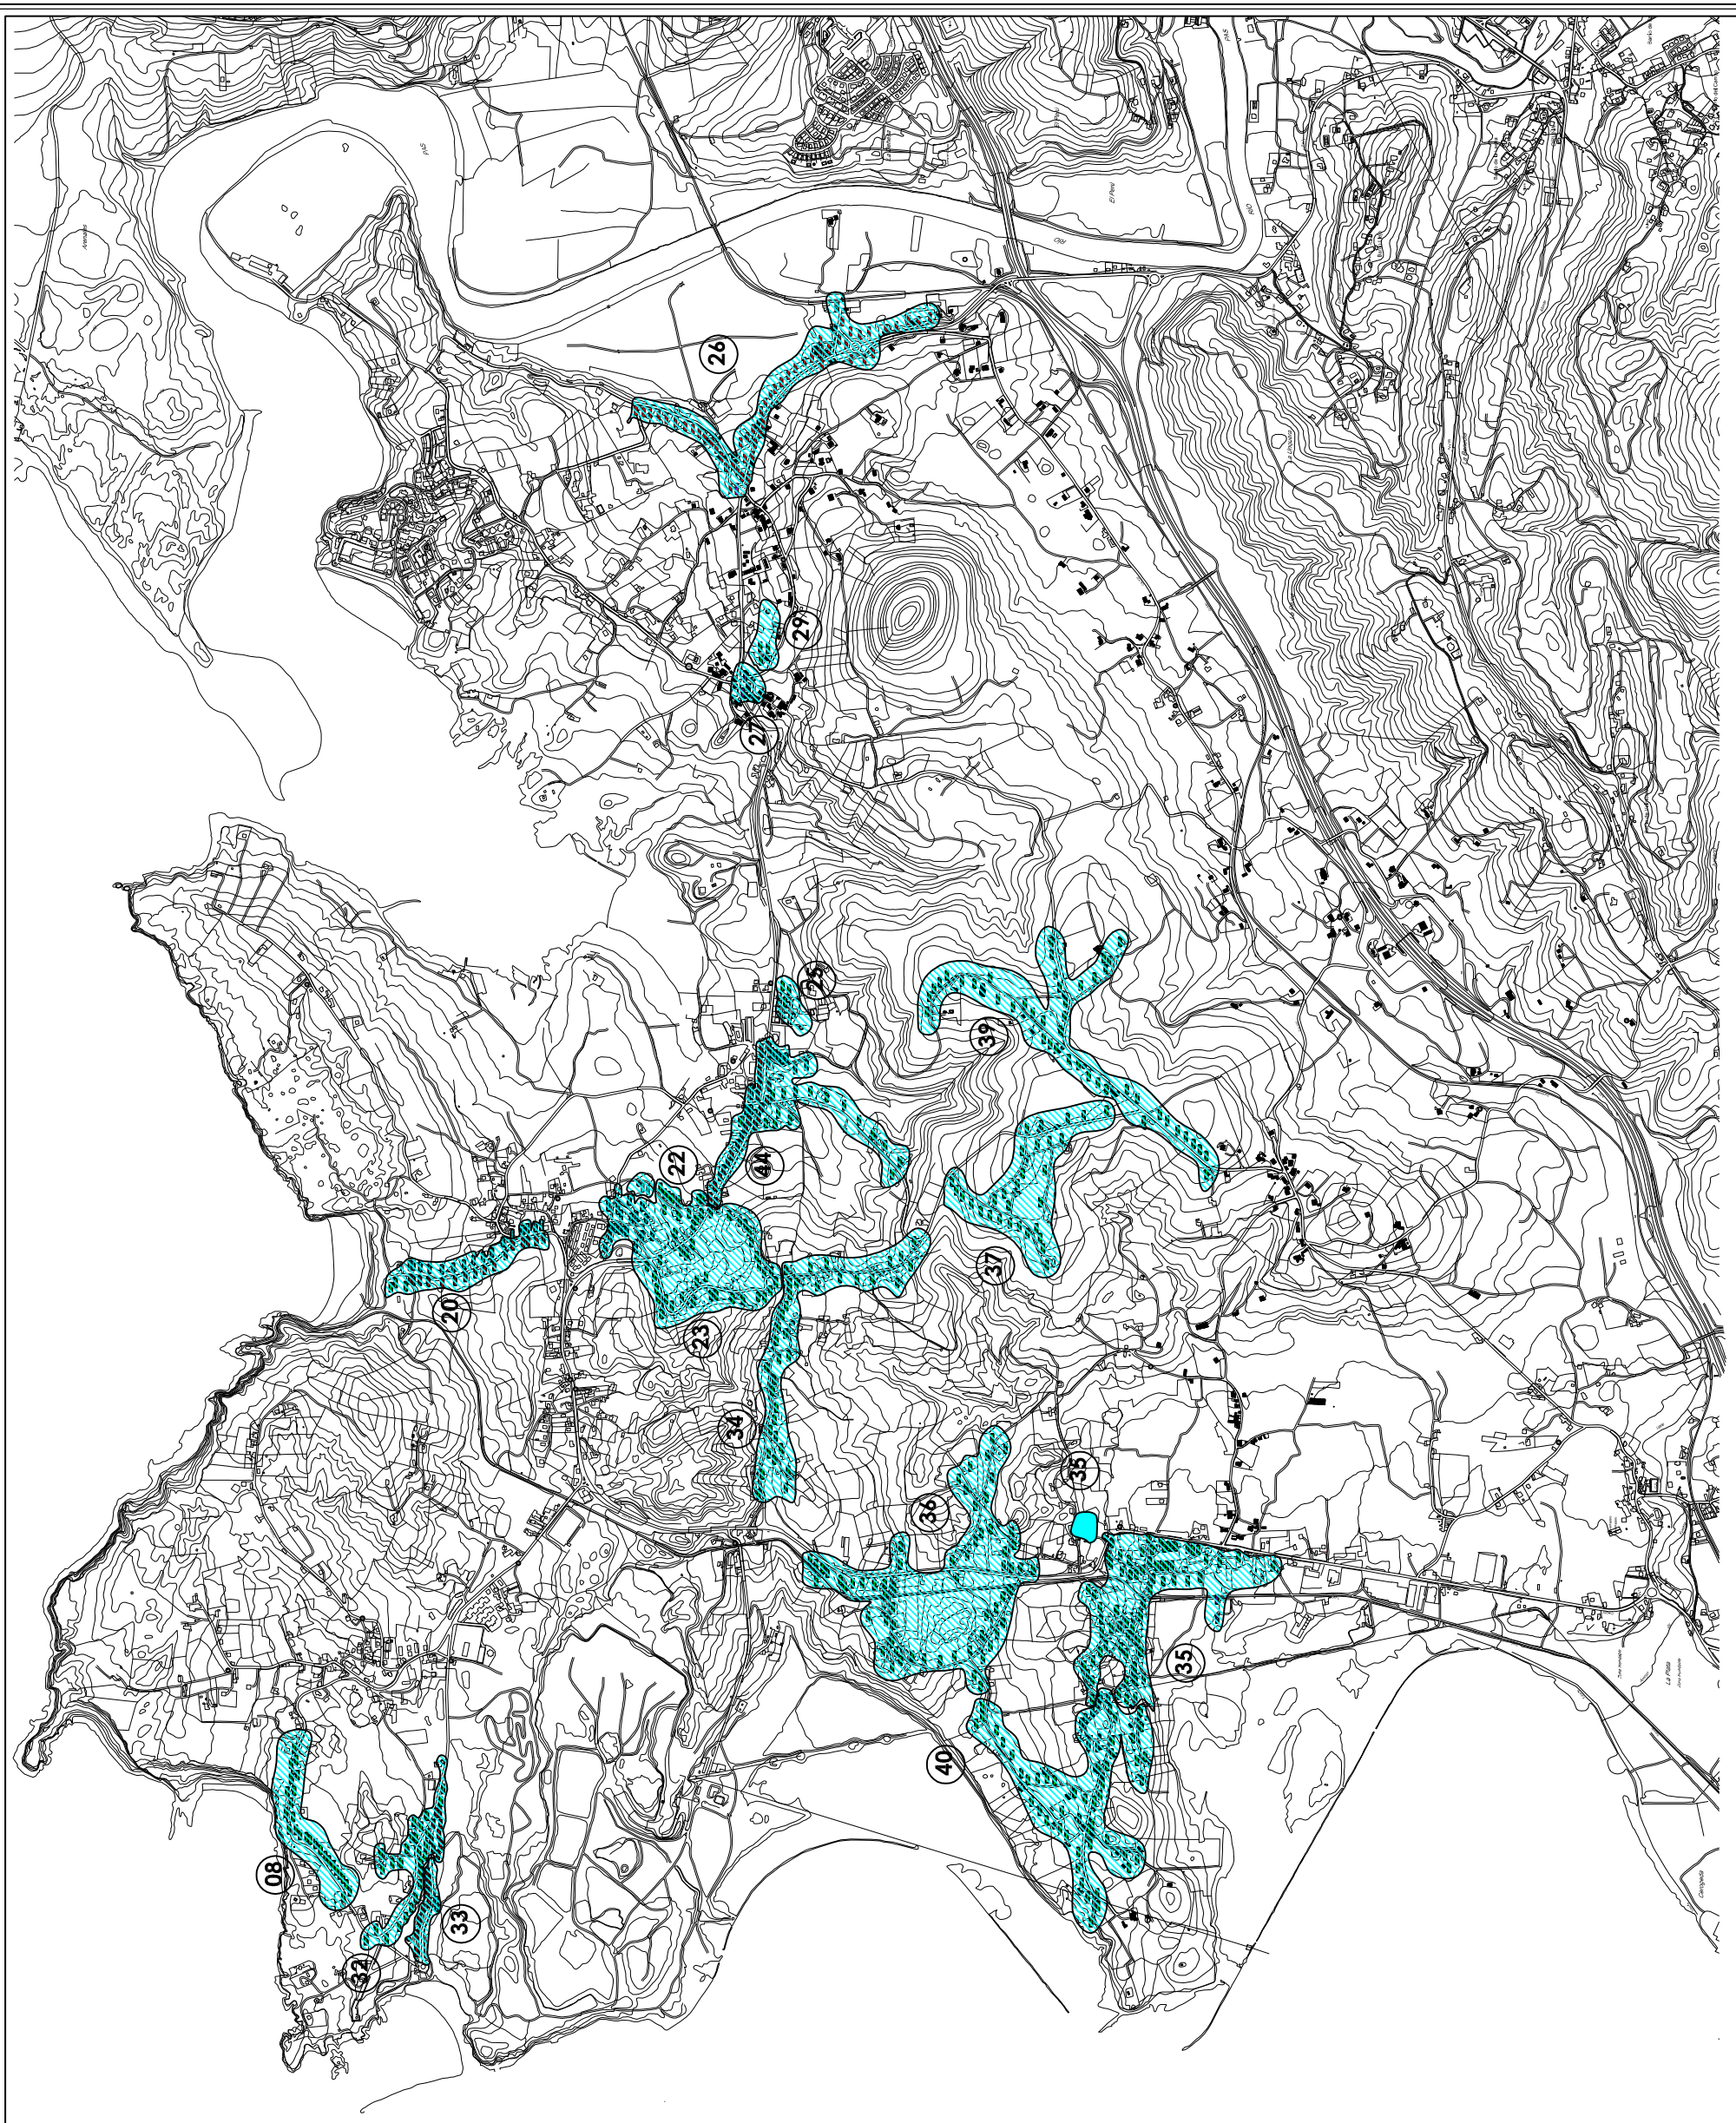




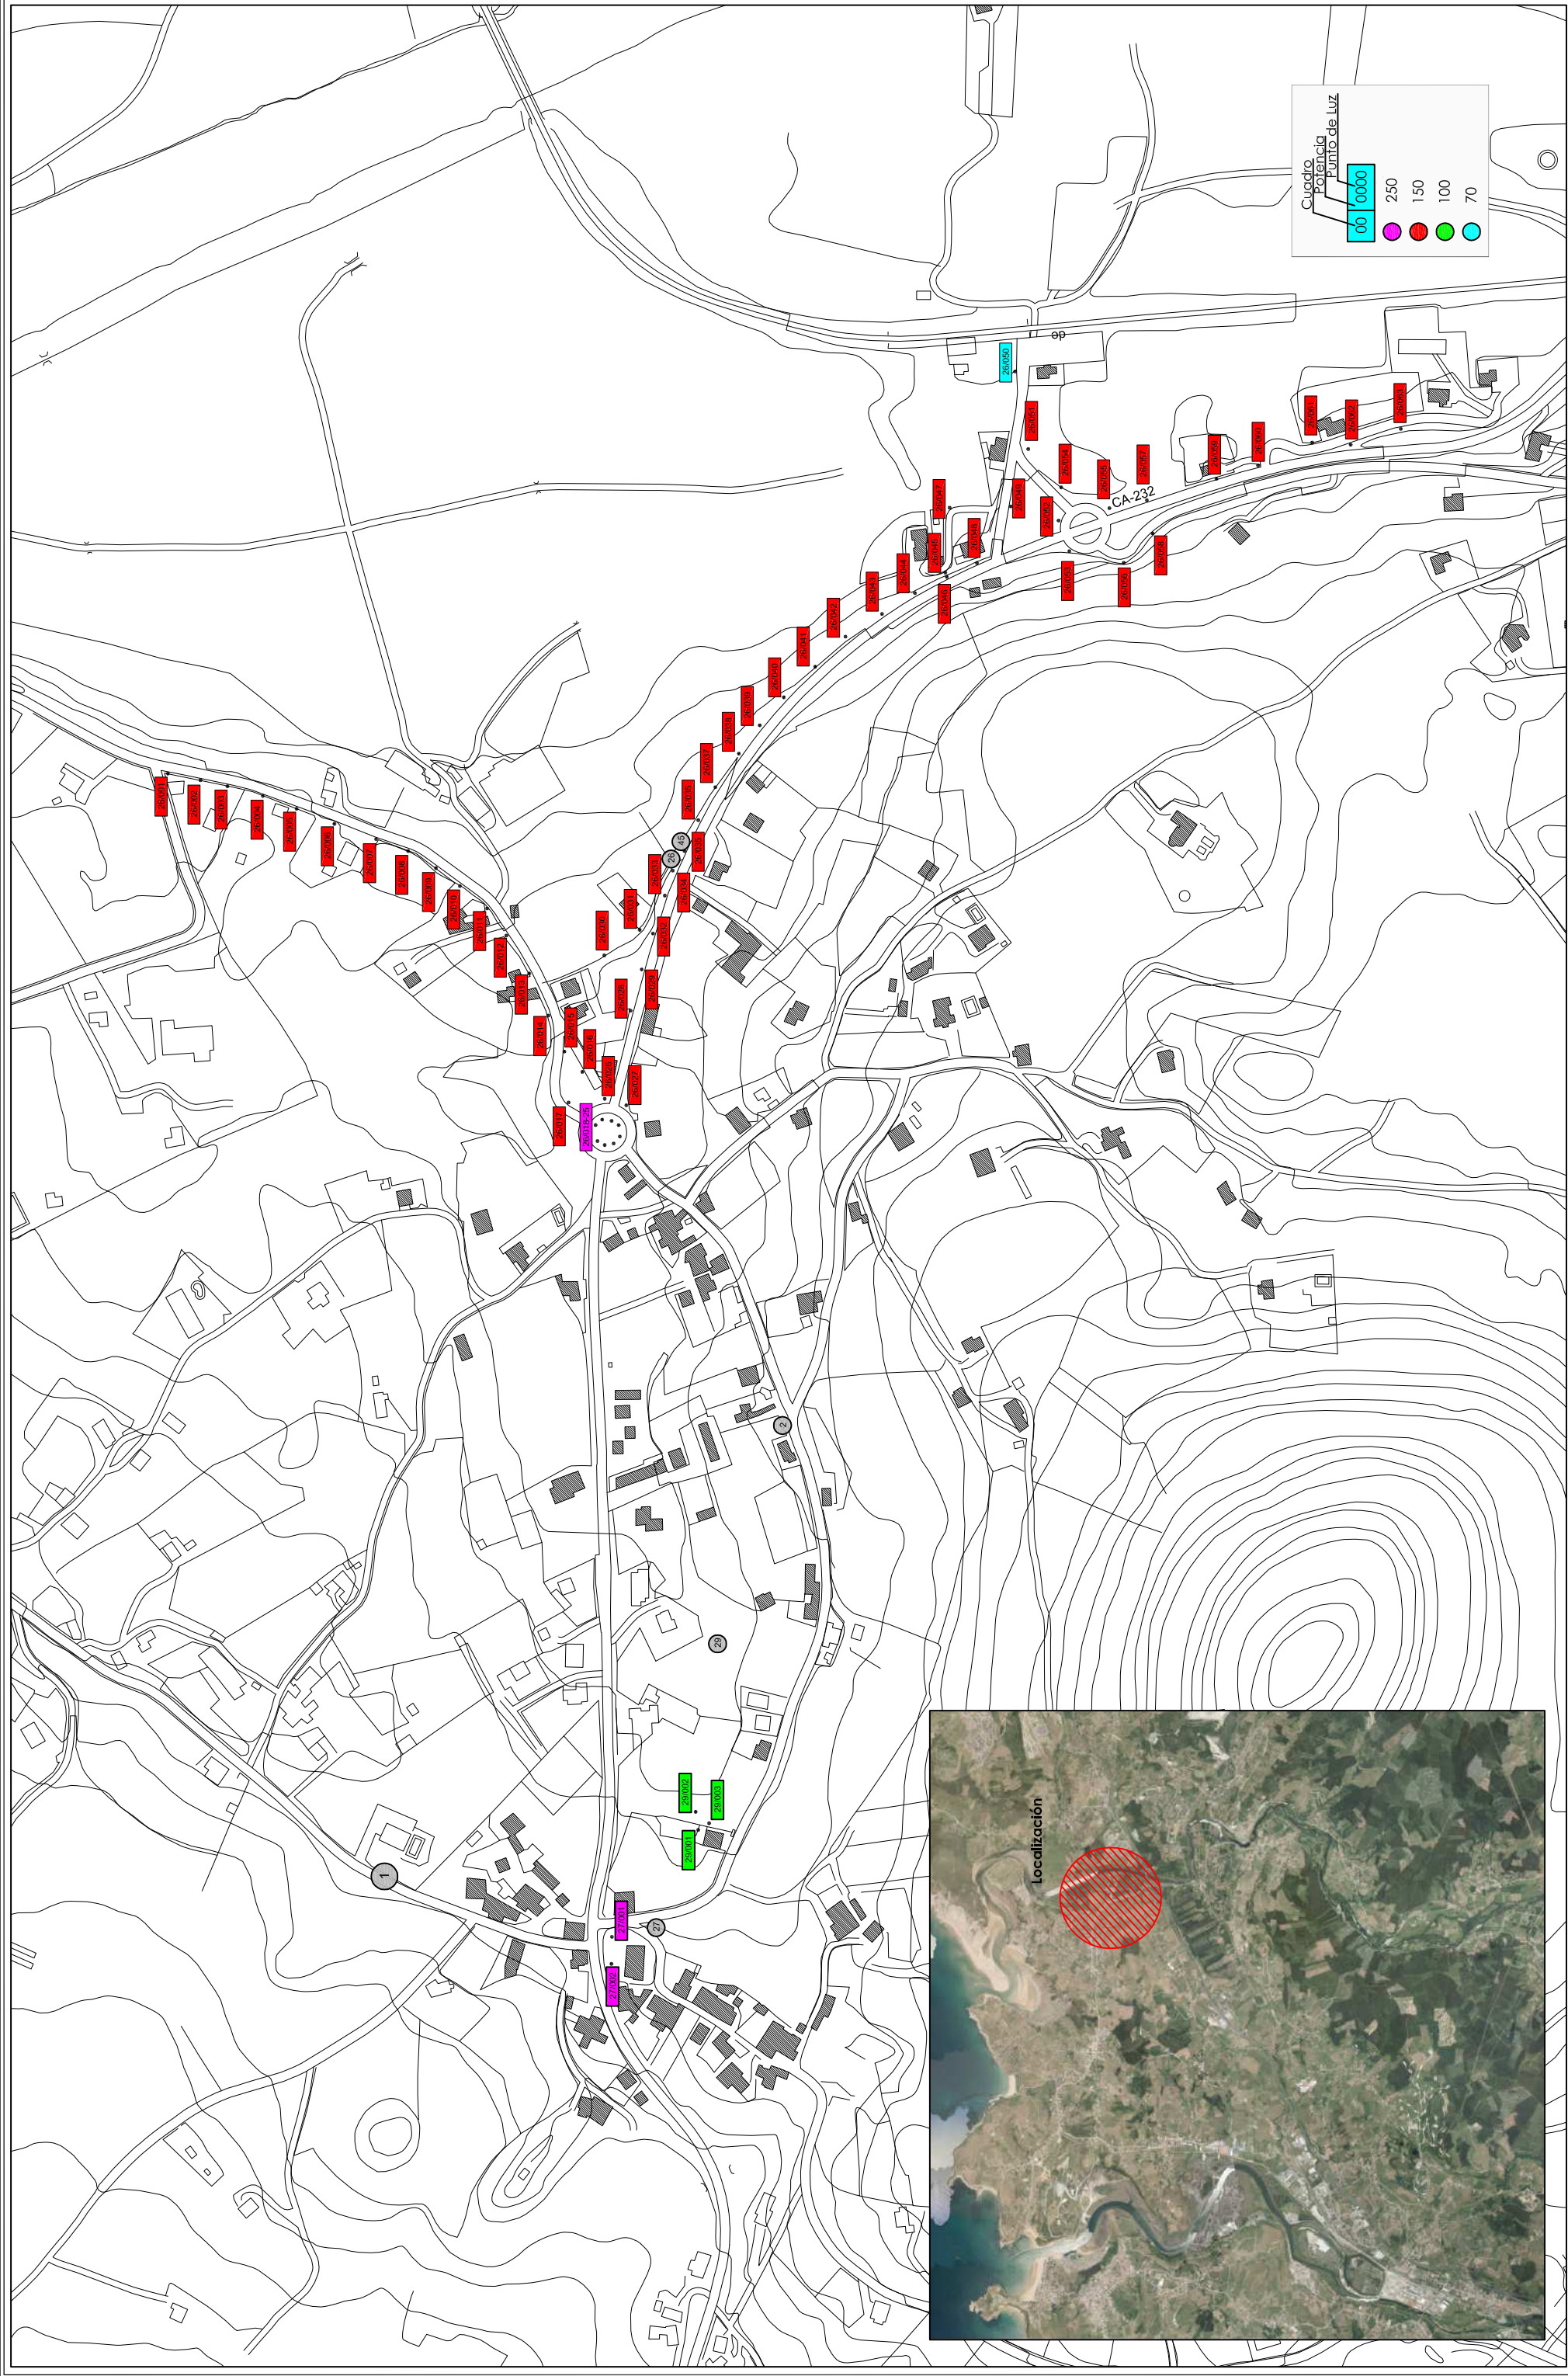


Plano	1.1
Fecha	2017
Formato Original: A3	Escala
1/4500	0 4,5 9 13,5 18 m
Titulo del Plano:	Alumbrado público: Hoja 1 Cuadros: 26 , 27 , 29
Promotor:	AYUNTAMIENTO DE MIENGO
Titulo de Proyecto:	SUSTITUCIÓN DE PUNTOS DE LUZ DE ALUMBRADO PÚBLICO DE V.S.A.P. POR LEDS EN LOS DISTINTOS NUCLEOS DE POBLACIÓN DE TÉRMINO MUNICIPAL DE MIENGO, FASE II
El Ingeniero de C.C. y P. Autor	Carlos LIANO CORONA Nº Colegiado 20862
	




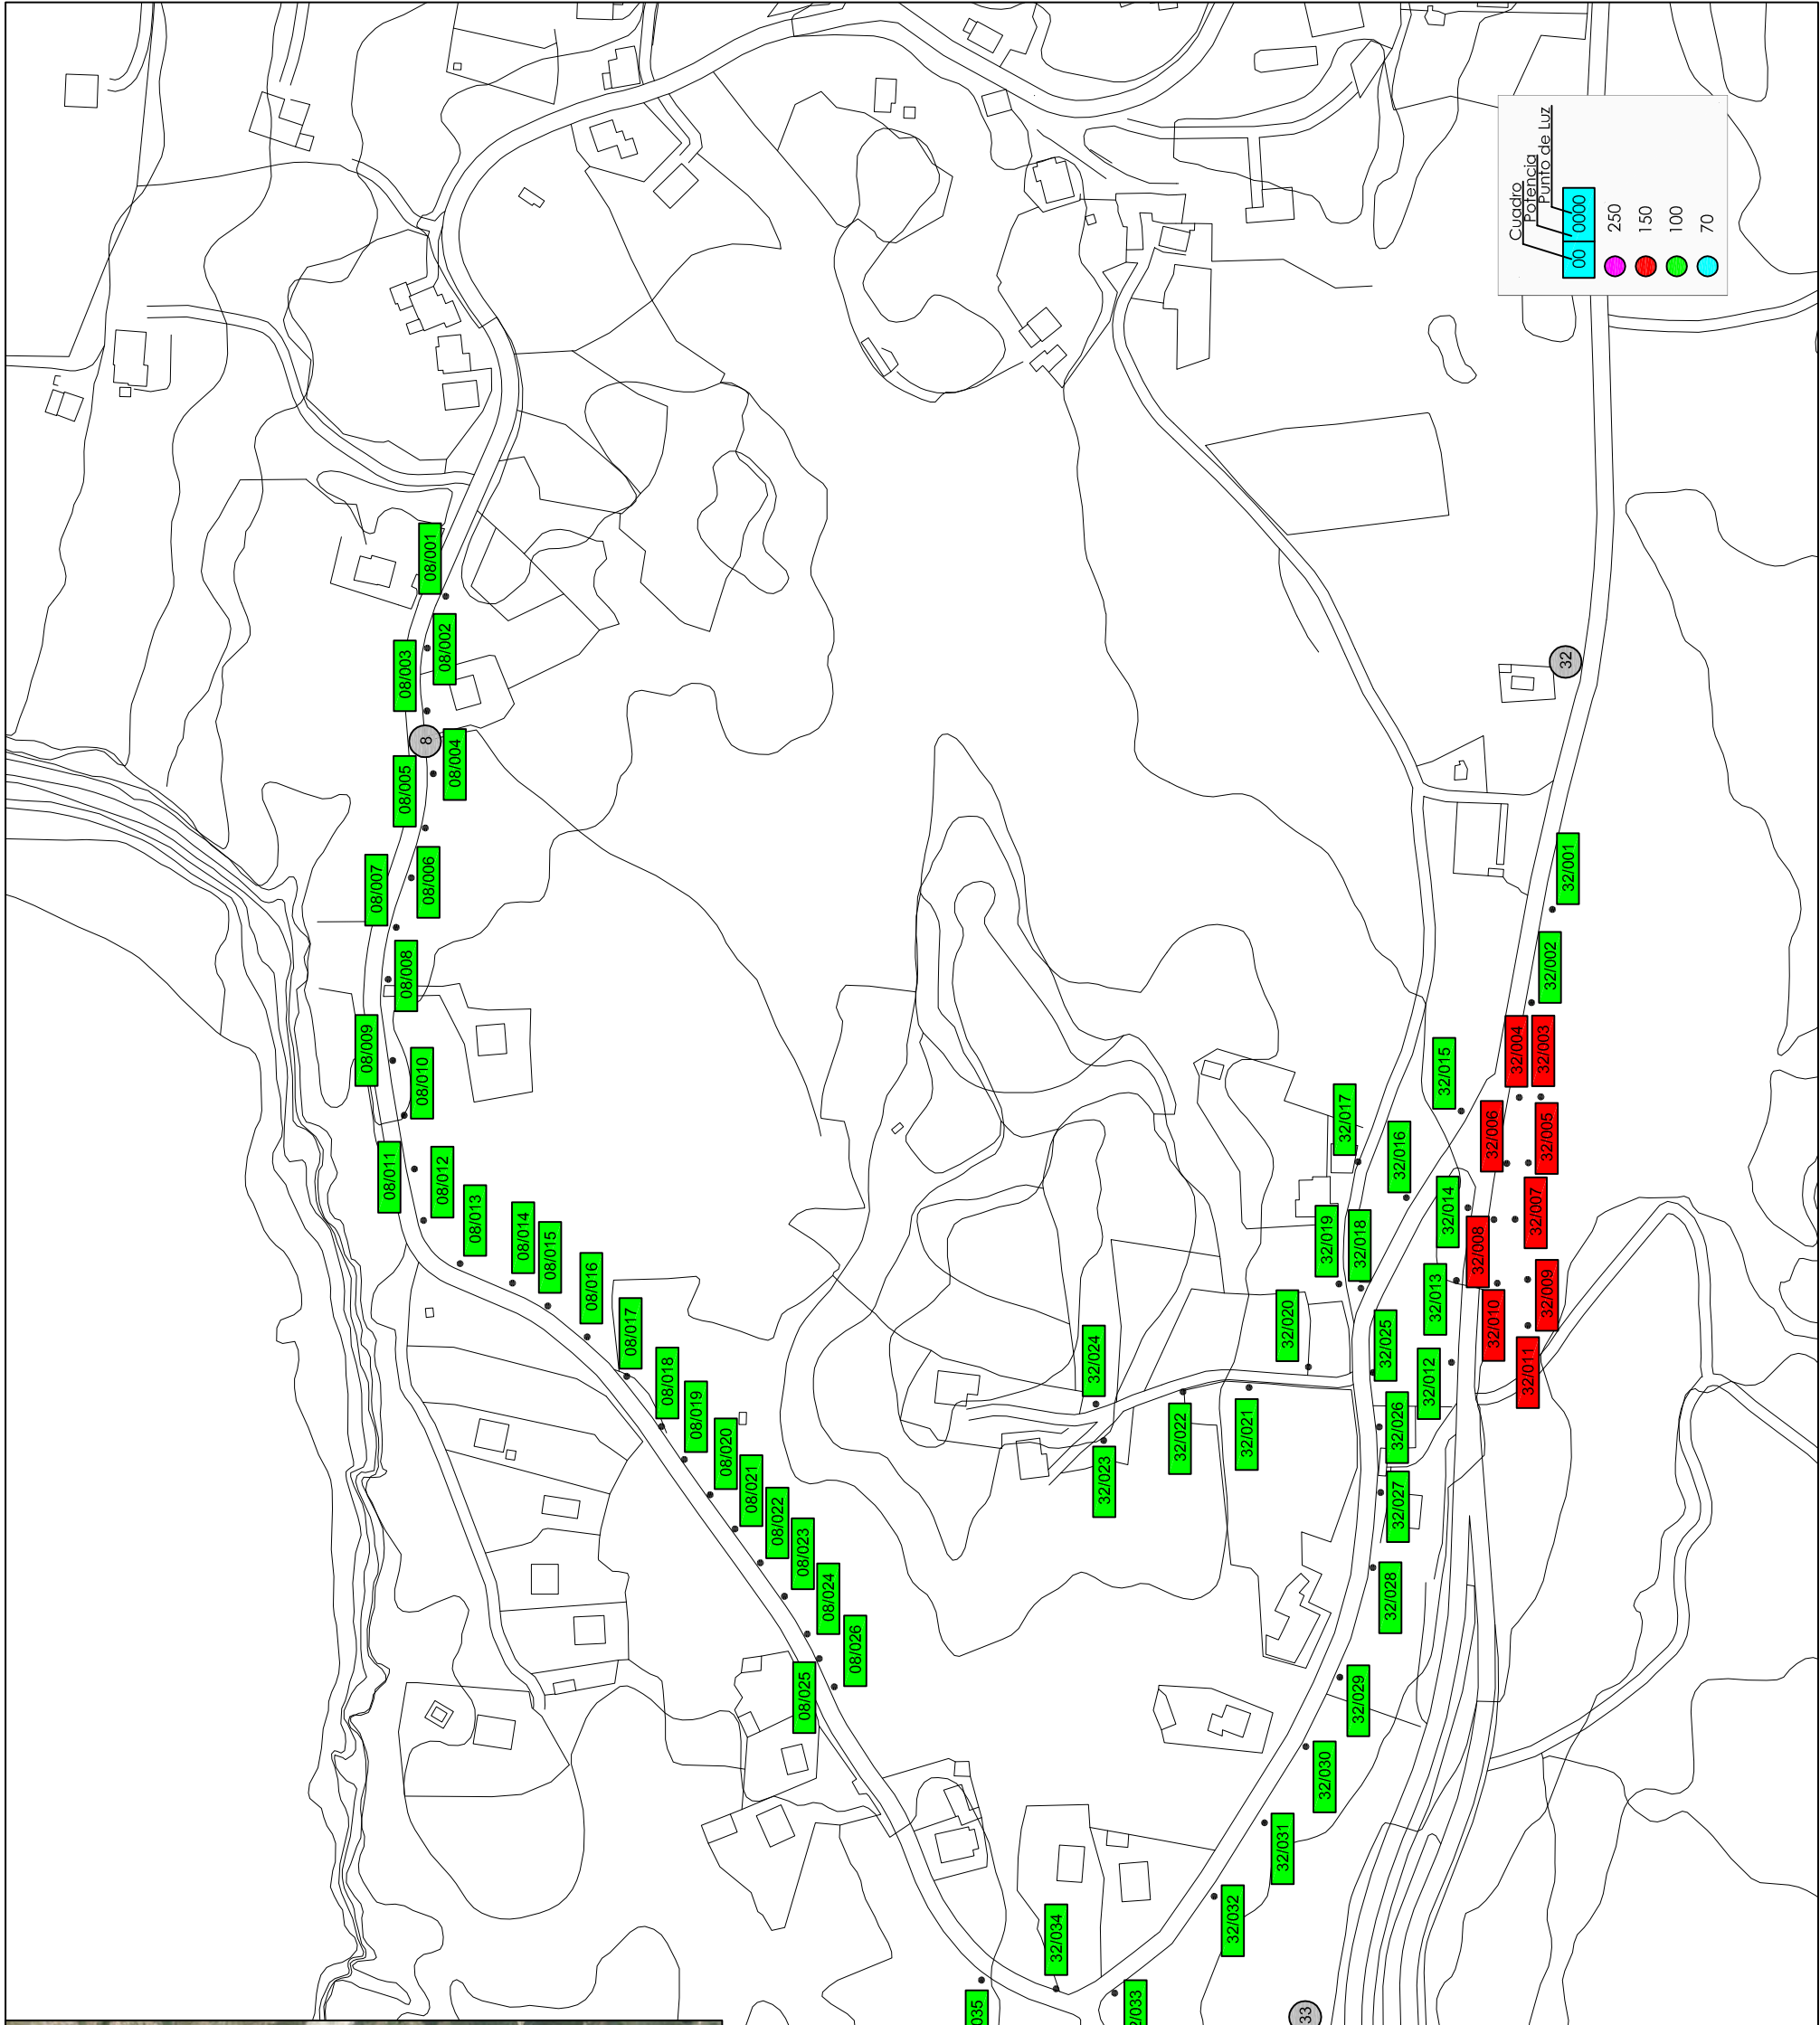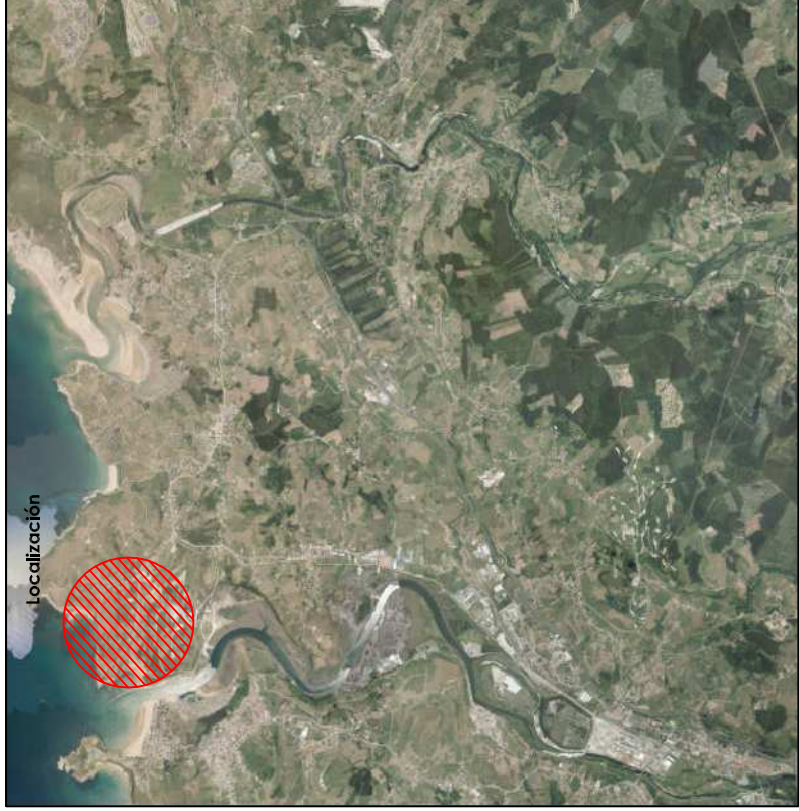



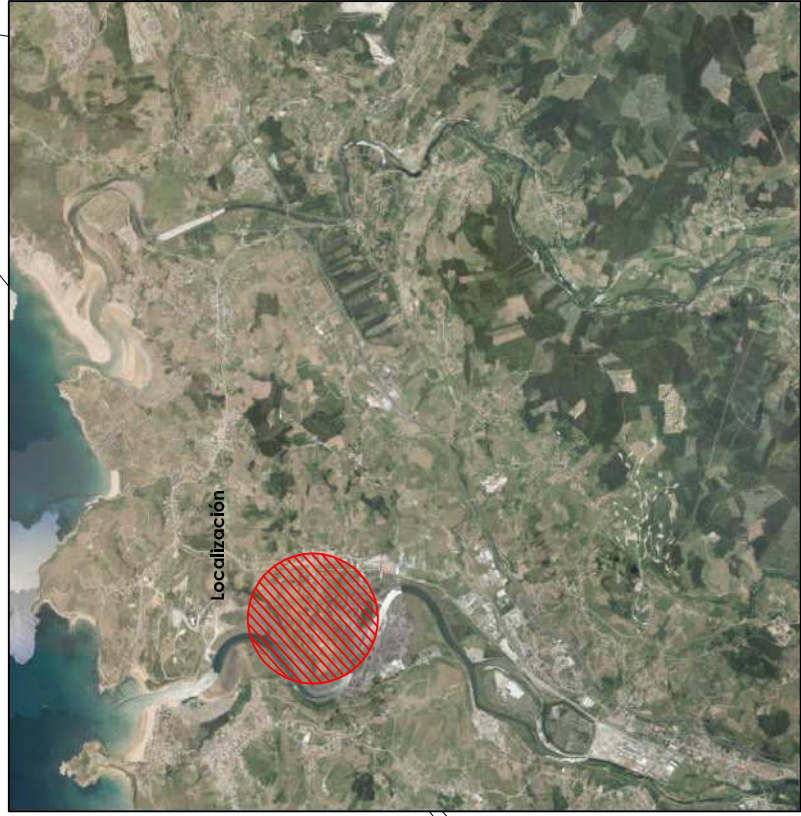

Localización


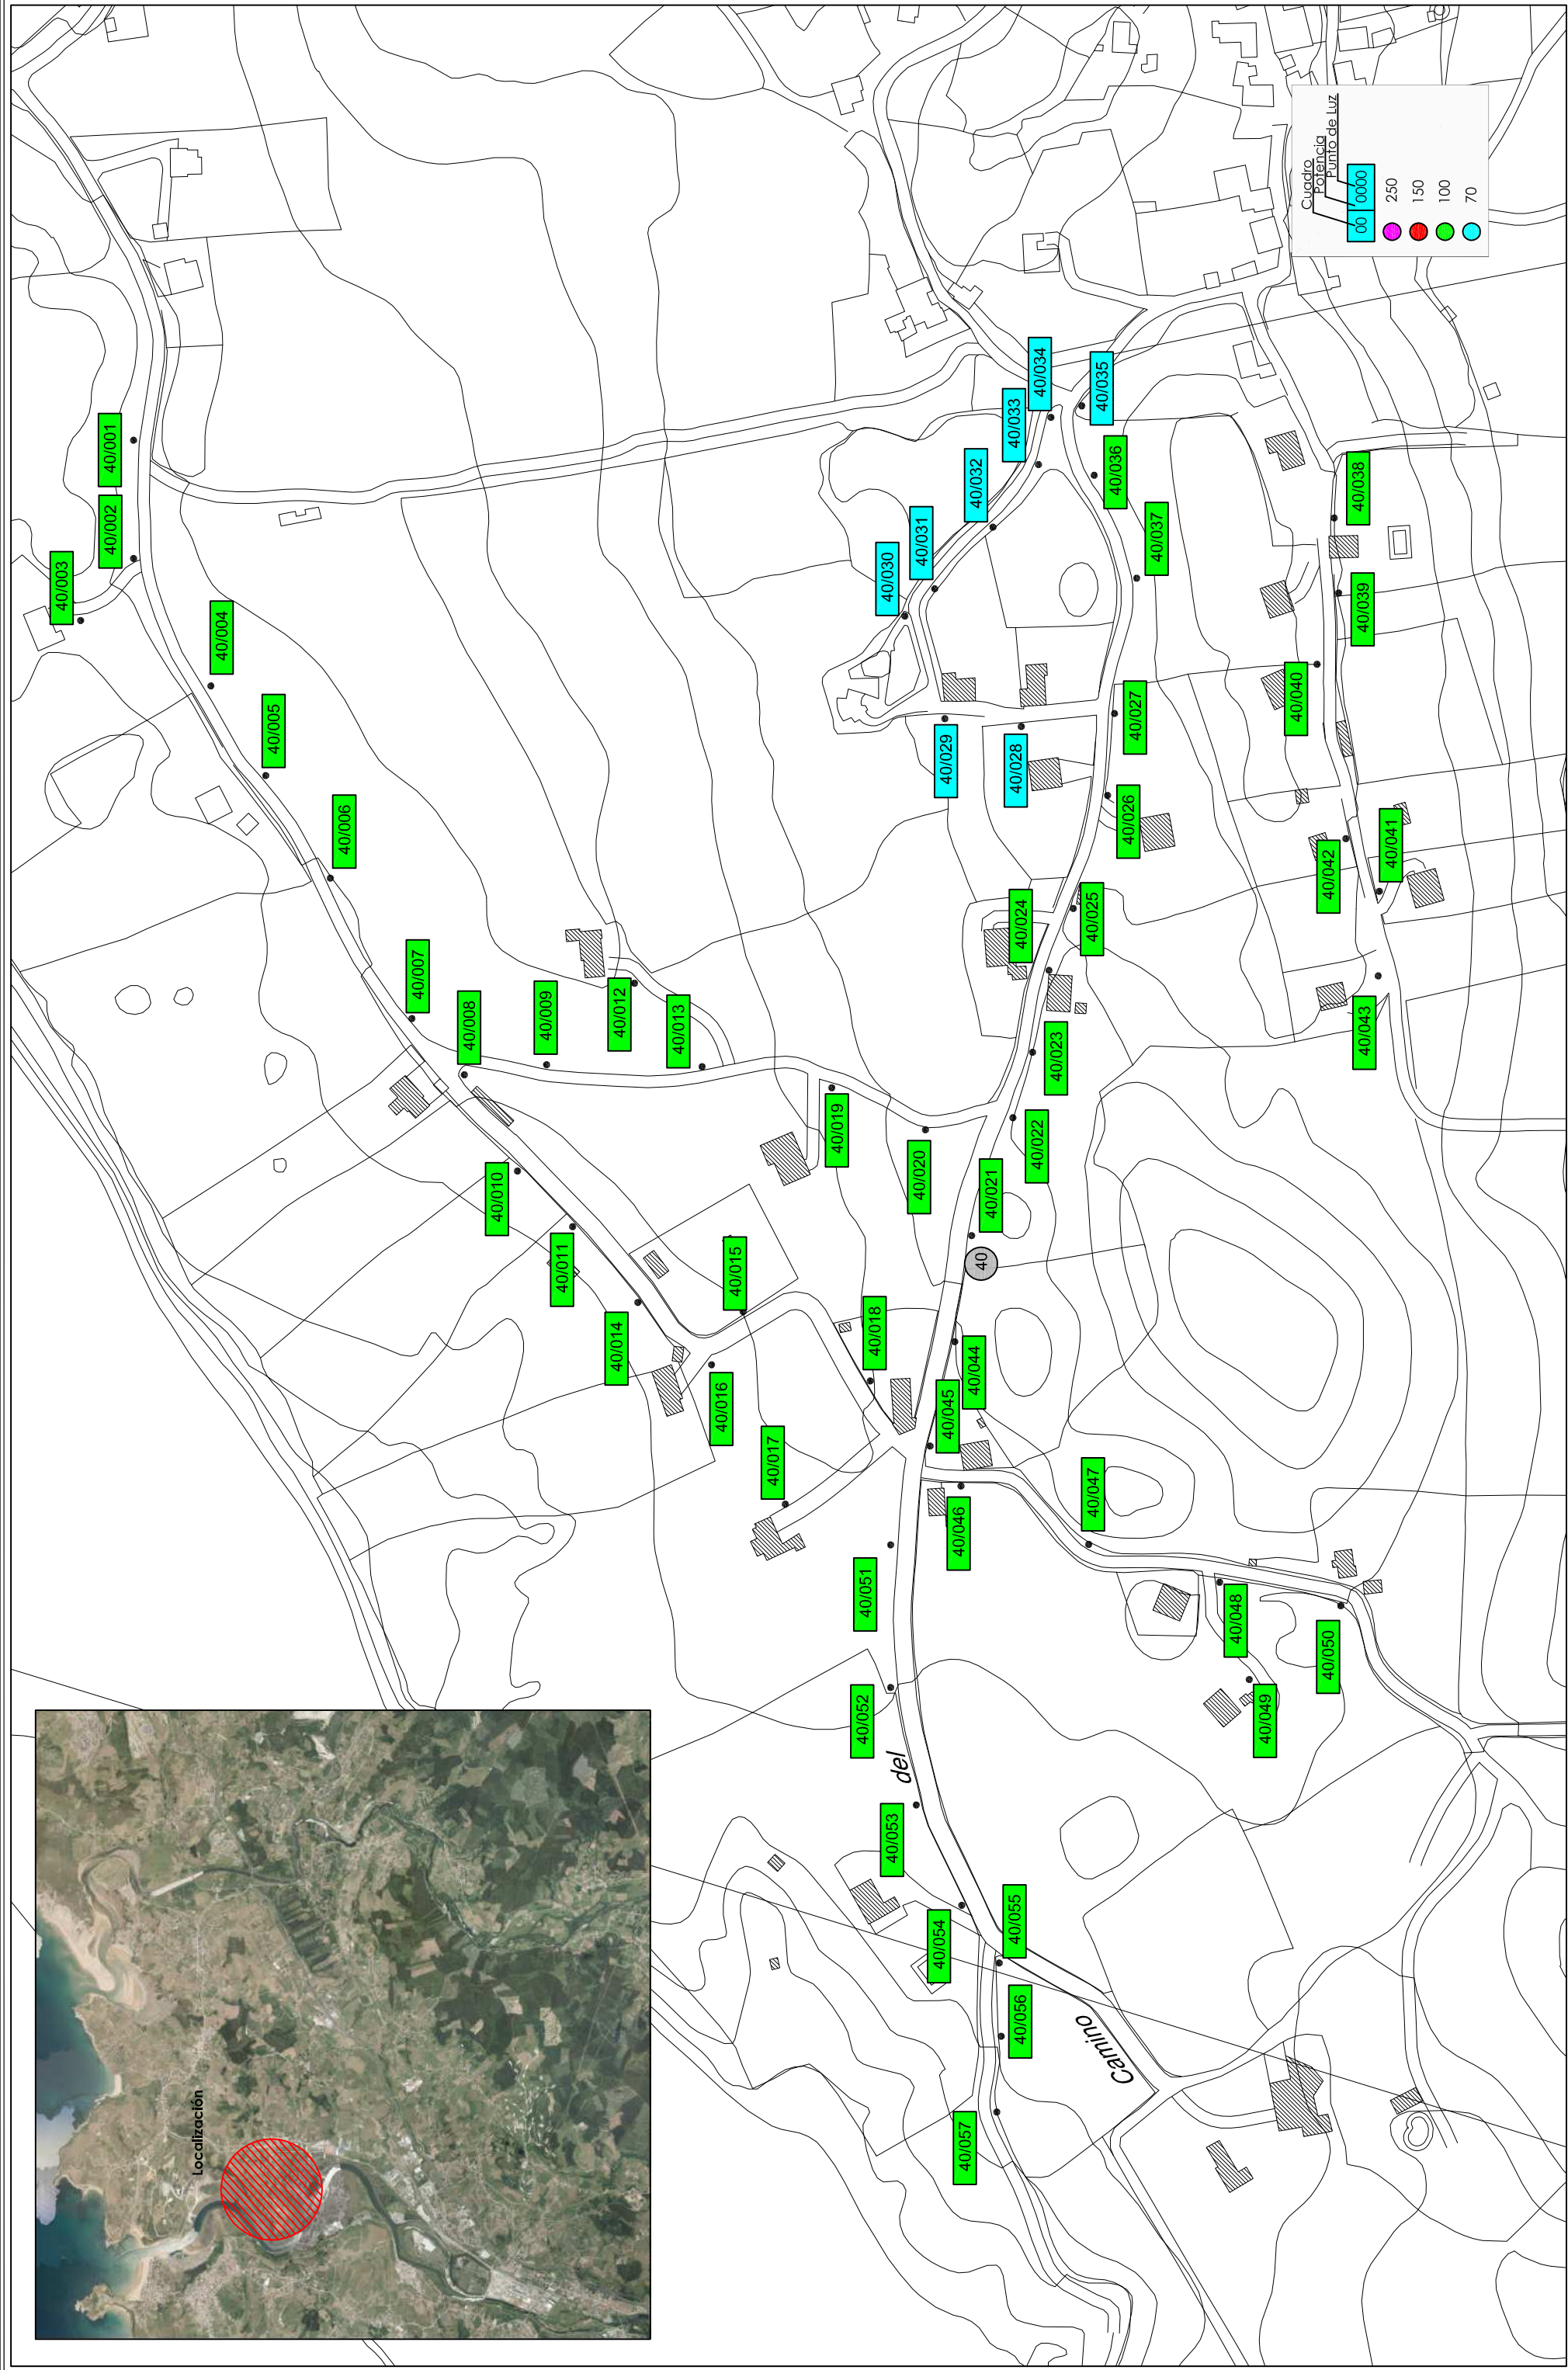


Cuadro Potencia punto de Luz

00	0000
250	150
100	70

 INGENIERIA Y ARQUITECTURA S.L.	El Ingeniero de C.C. y P. Autor Carlos LIANO CORONA N° Colegiado 20862	Título de Proyecto: SUSTITUCIÓN DE PUNTOS DE LUZ DE ALUMBRADO PÚBLICO DE V.S.A.P. POR LEDS EN LOS DISTINTOS NUCLEOS DE POBLACIÓN DE TÉRMINO MUNICIPAL DE MIENGO, FASE II	Promotor: <b>AYUNTAMIENTO DE MIENGO</b>	Título del Plano: <b>Alumbrado público:</b> Hoja 3 Cuadro: 40	Escala 1/2500 	Fecha <b>2017</b>	Plano <b>1.3</b>
---	--	---	--	--	---	----------------------	---------------------



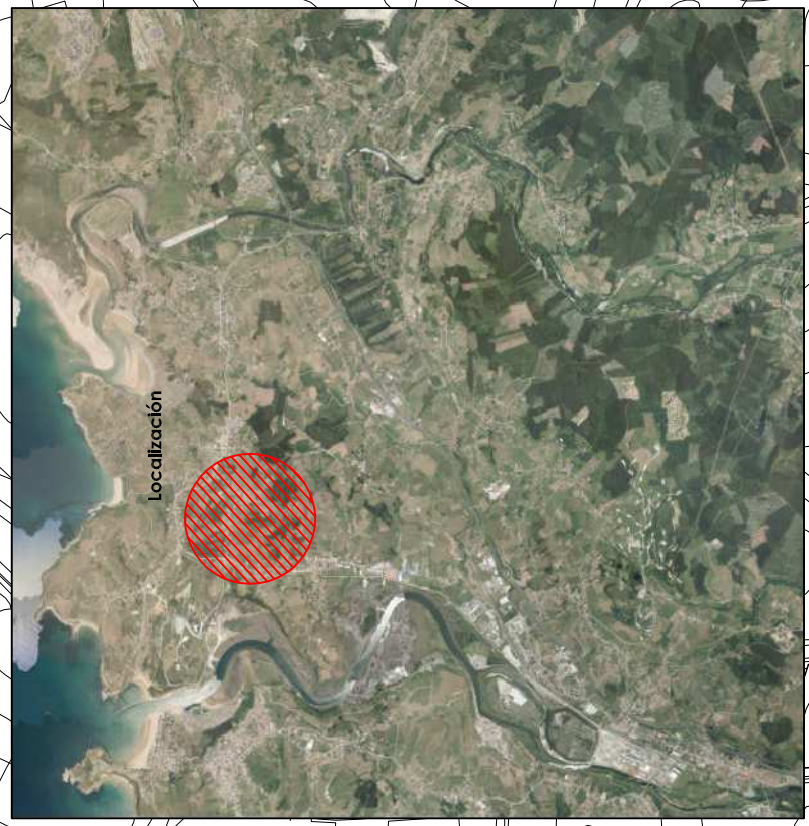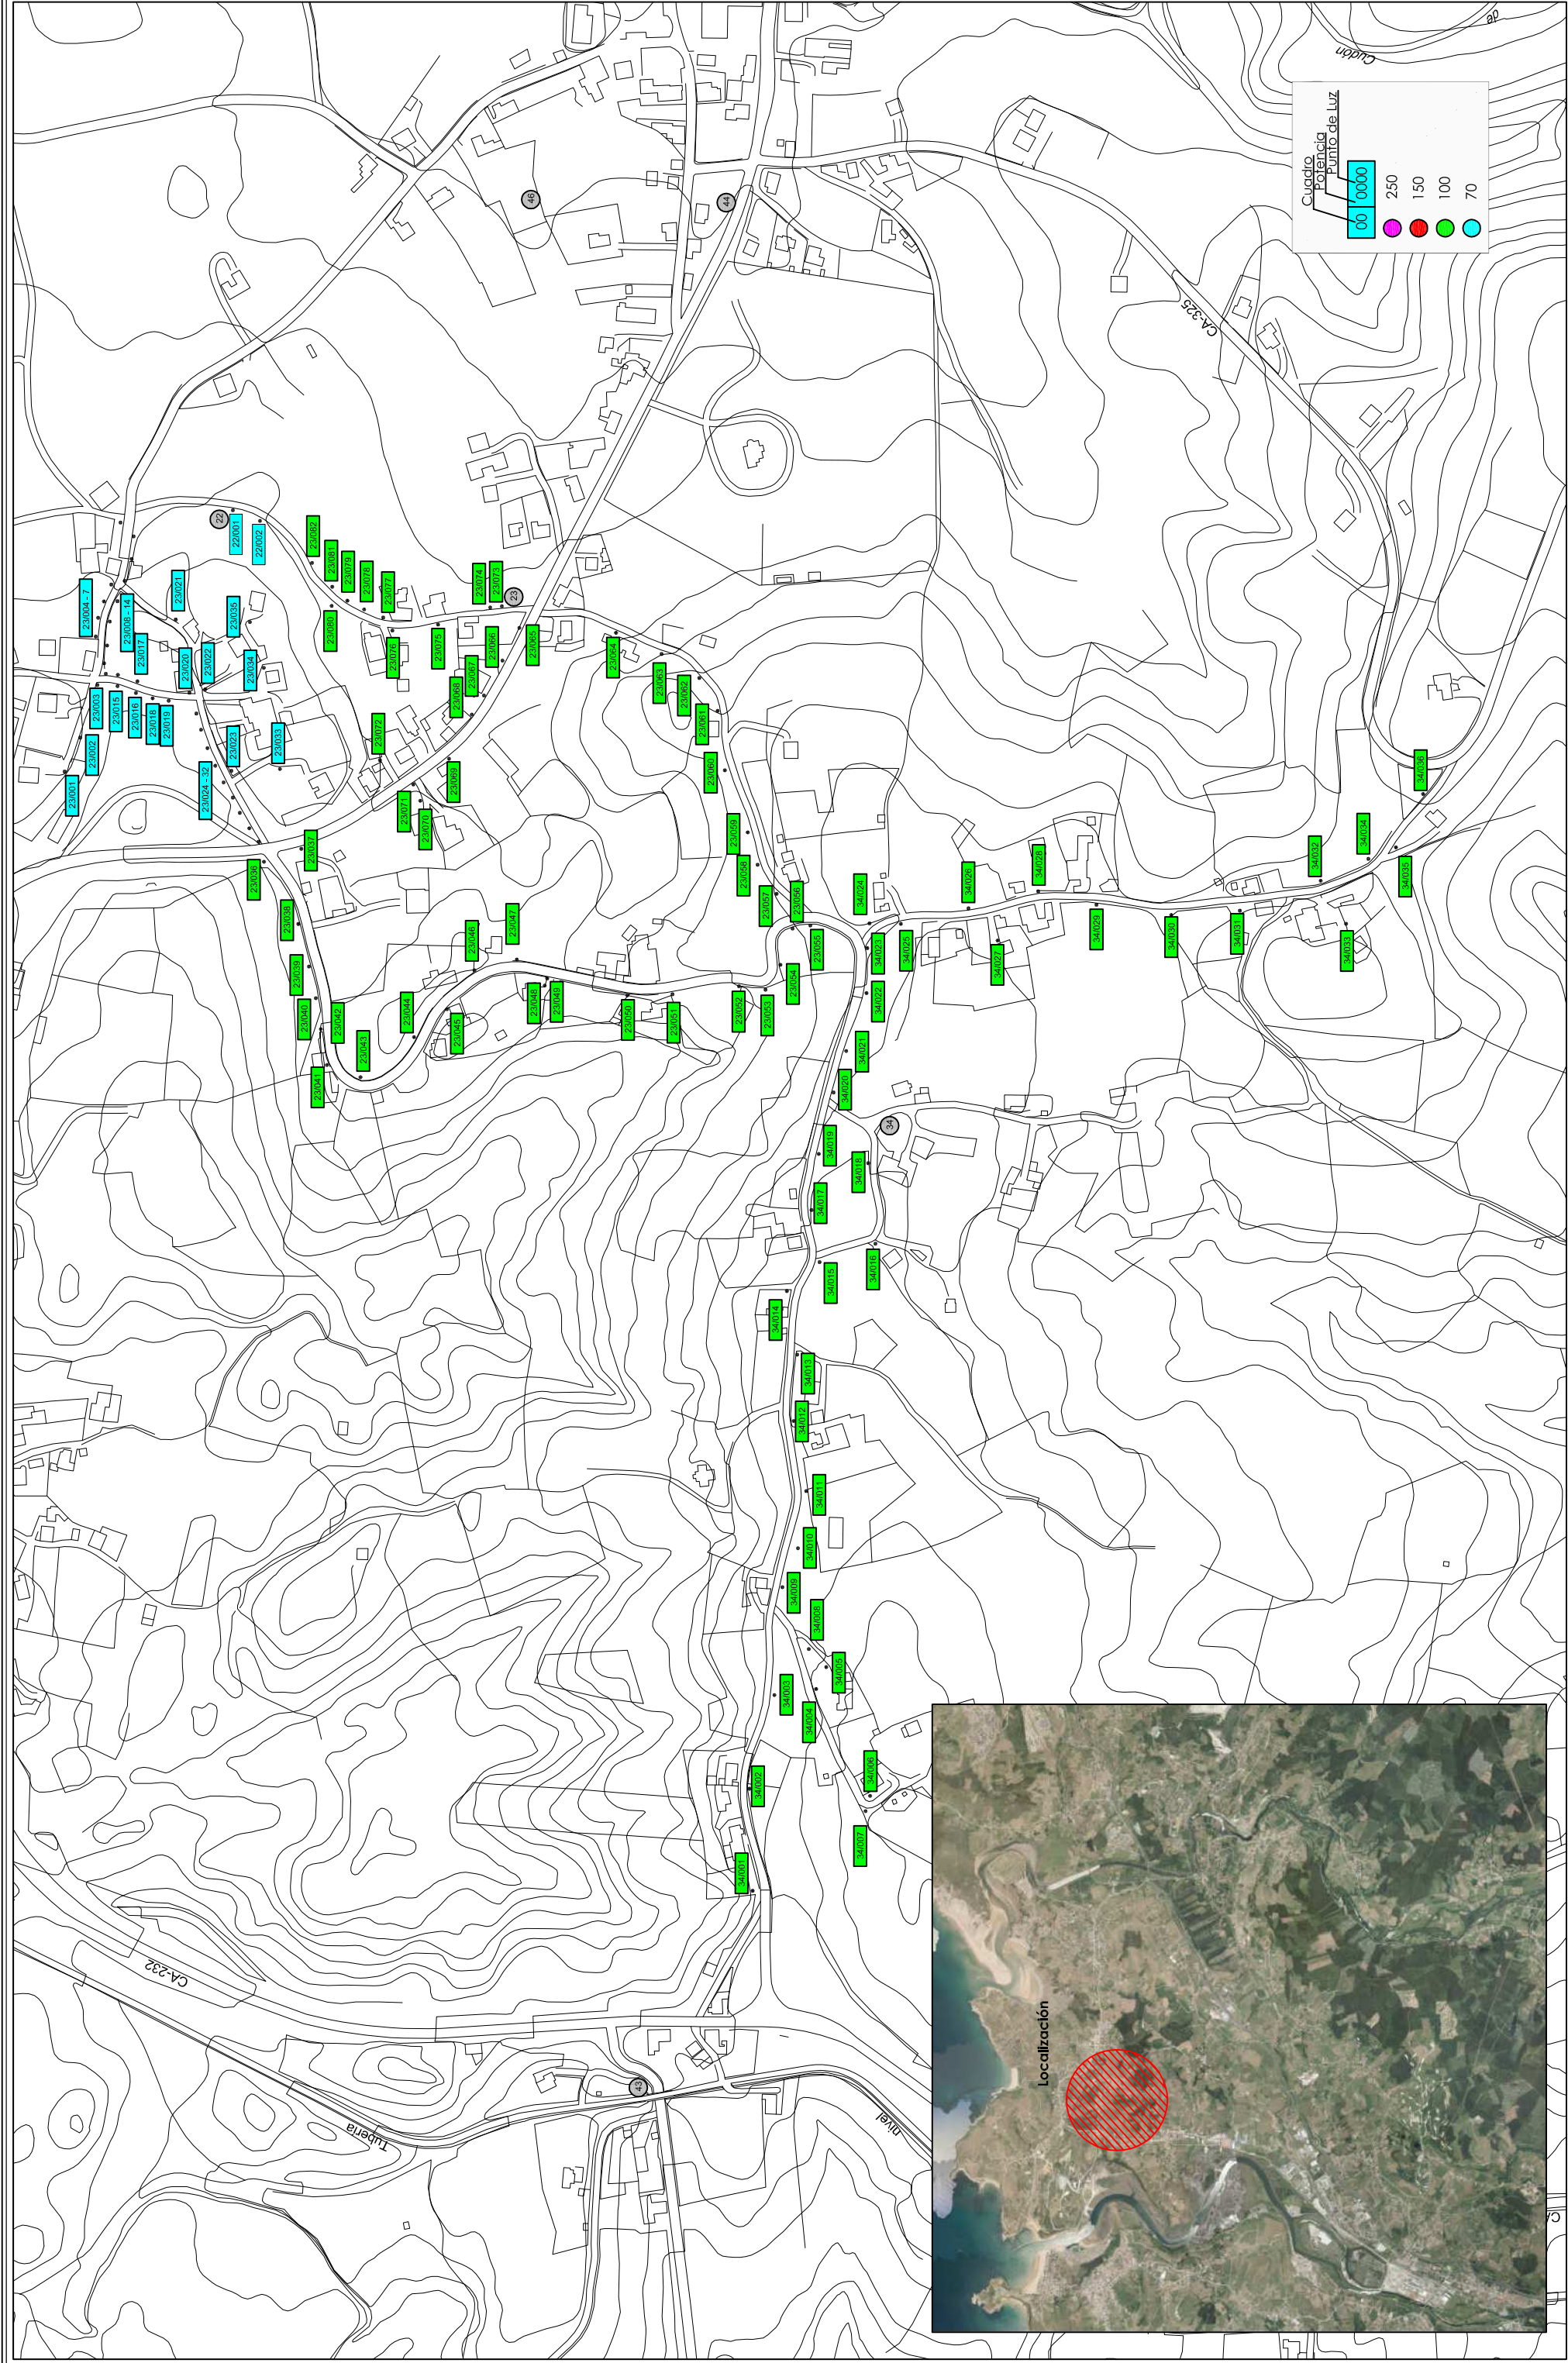


<p>El Ingeniero de C.C. y P. Autor Carlos LIANO CORONA N° Colegiado 20862</p>	<p>Título de Proyecto: SUSTITUCIÓN DE PUNTOS DE LUZ DE ALUMBRADO PÚBLICO DE V.S.A.P. POR LEDS EN LOS DISTINTOS NUCLEOS DE POBLACIÓN DE TÉRMINO MUNICIPAL DE MIENGO, FASE II</p>	<p>Promotor: <b>AYUNTAMIENTO DE MIENGO</b></p>	<p>Título del Plano: <b>Alumbrado público:</b> Hoja 4 Cuadro: 22, 23, 34</p>	<p>Formato Original: A3</p>	<p>Fecha <b>2017</b></p>	<p>Plano <b>1.4</b></p>
				<p>Escala 1/4500</p>	<p>0 4,5 9 13,5 18 m</p>	








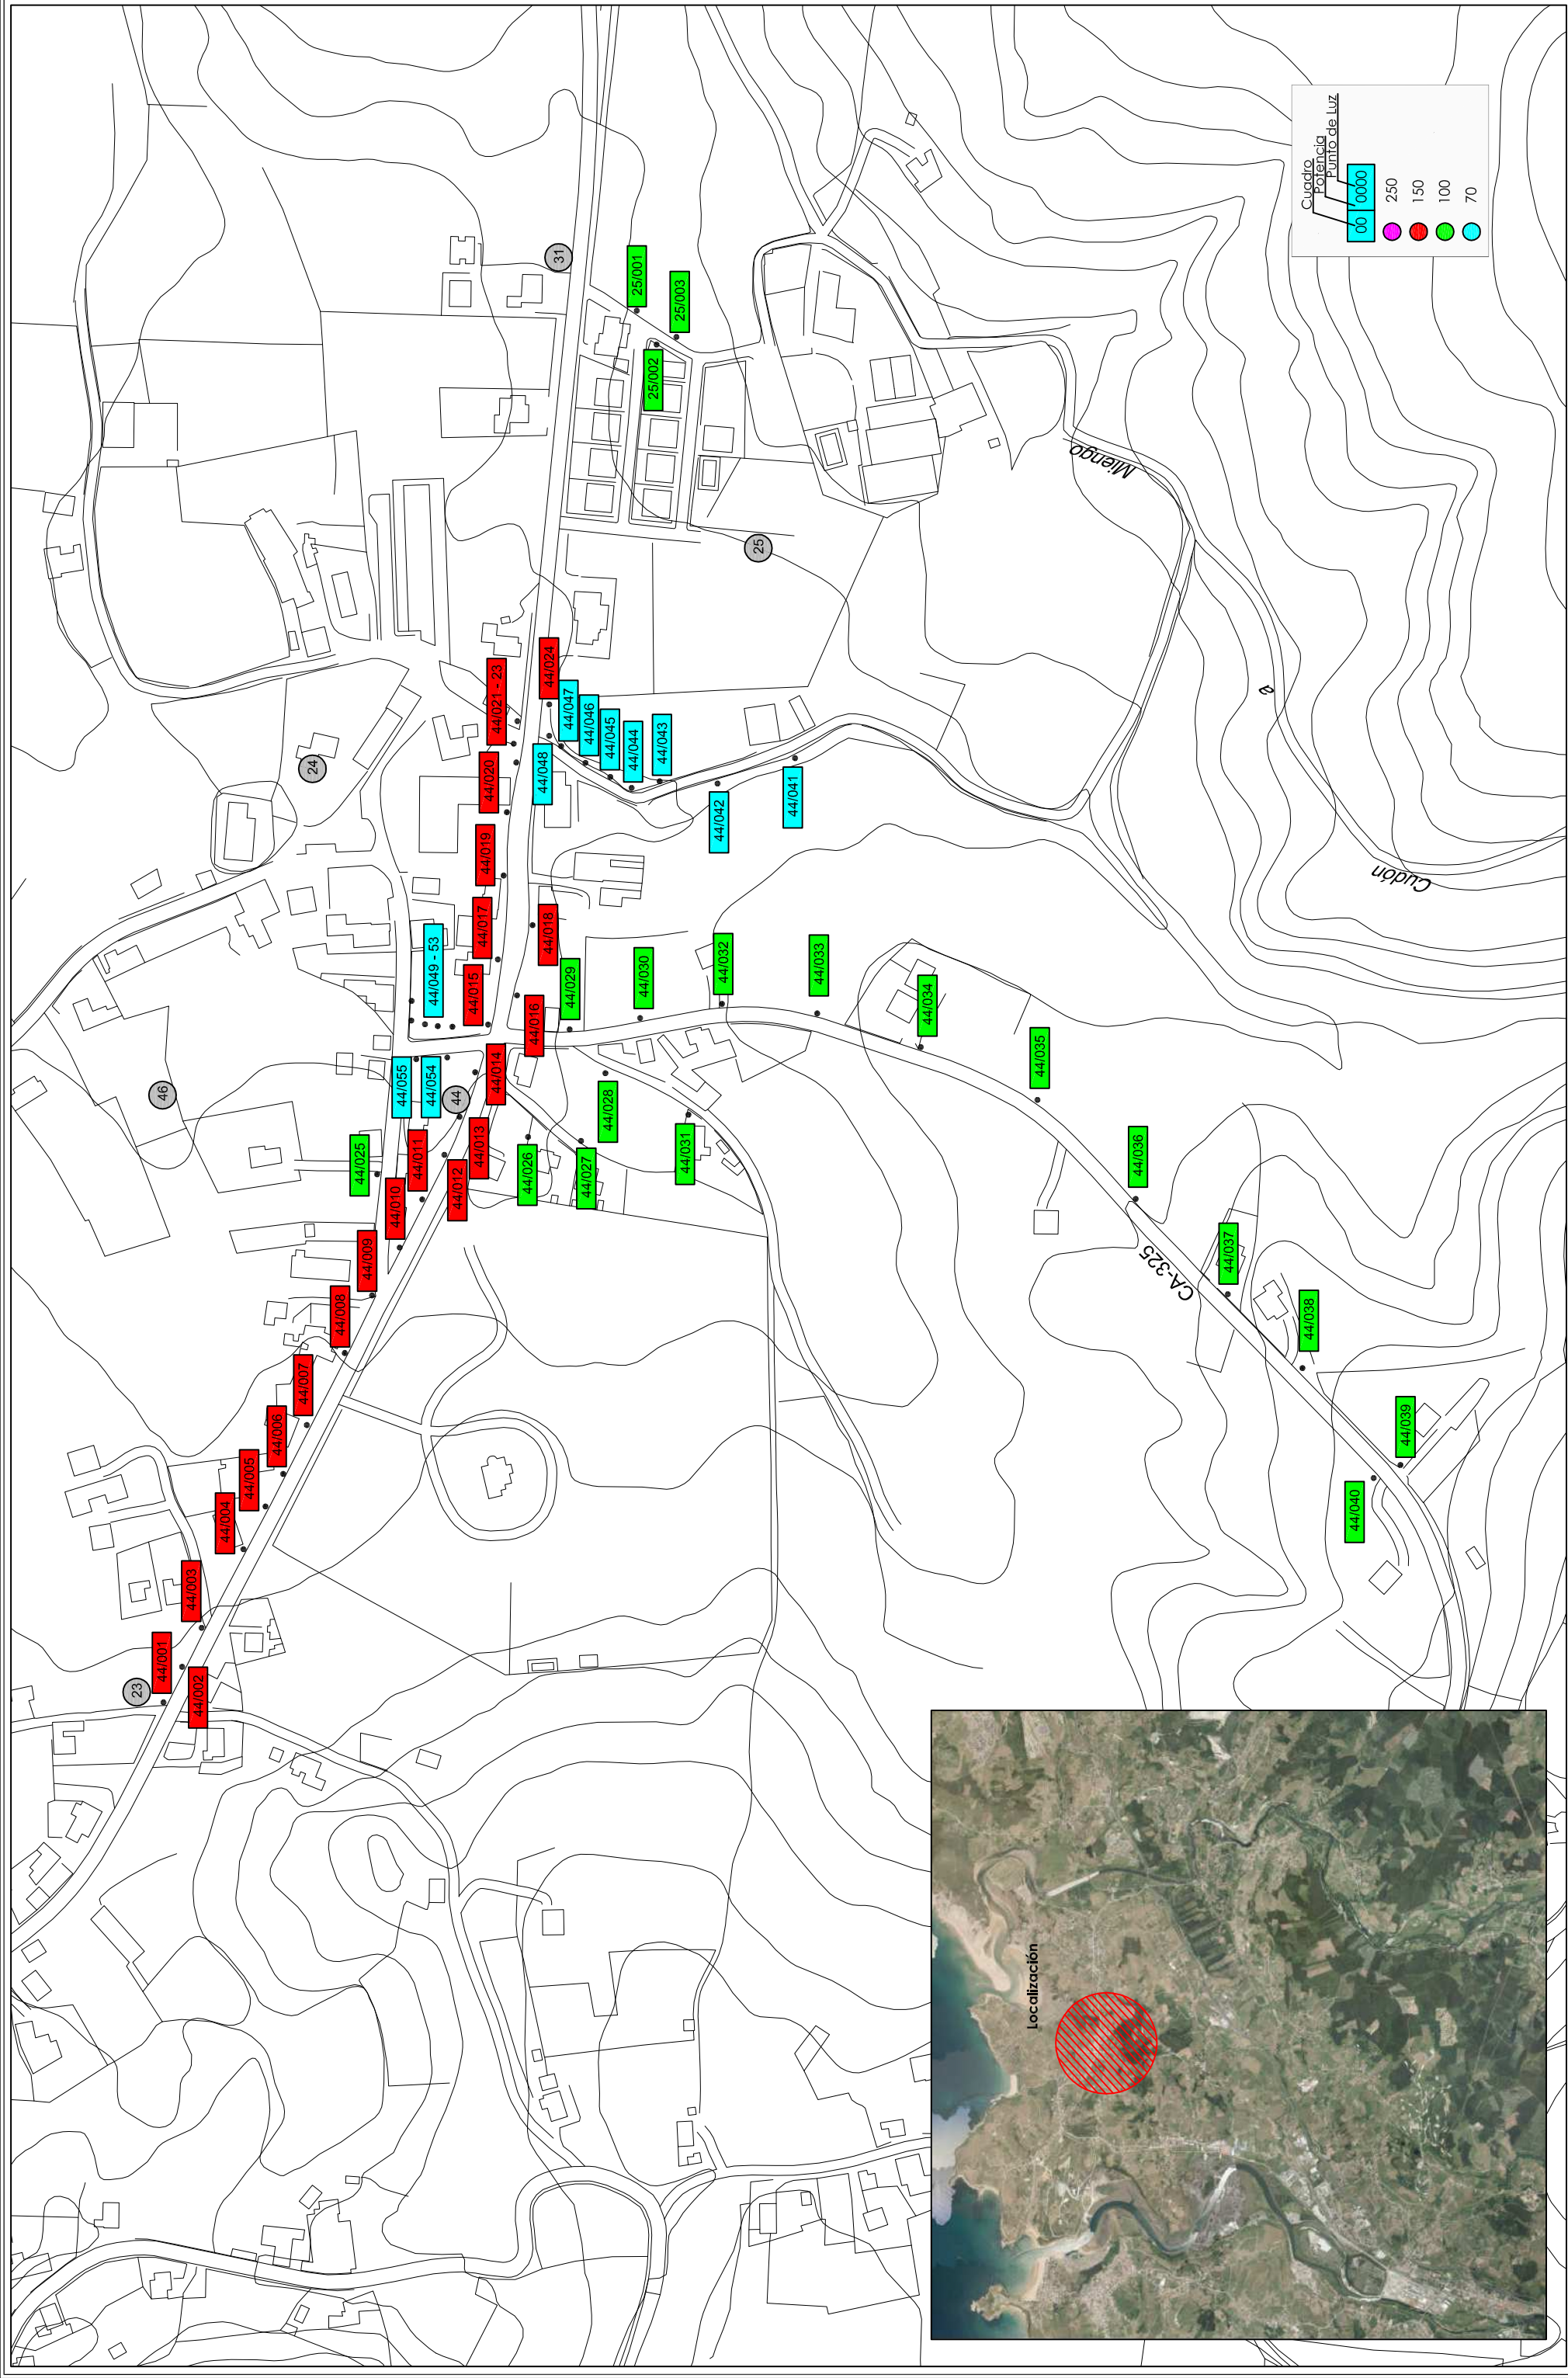

Cuadro Potencia punto de Luz


00	0000	250	150	100	70
----	------	-----	-----	-----	----

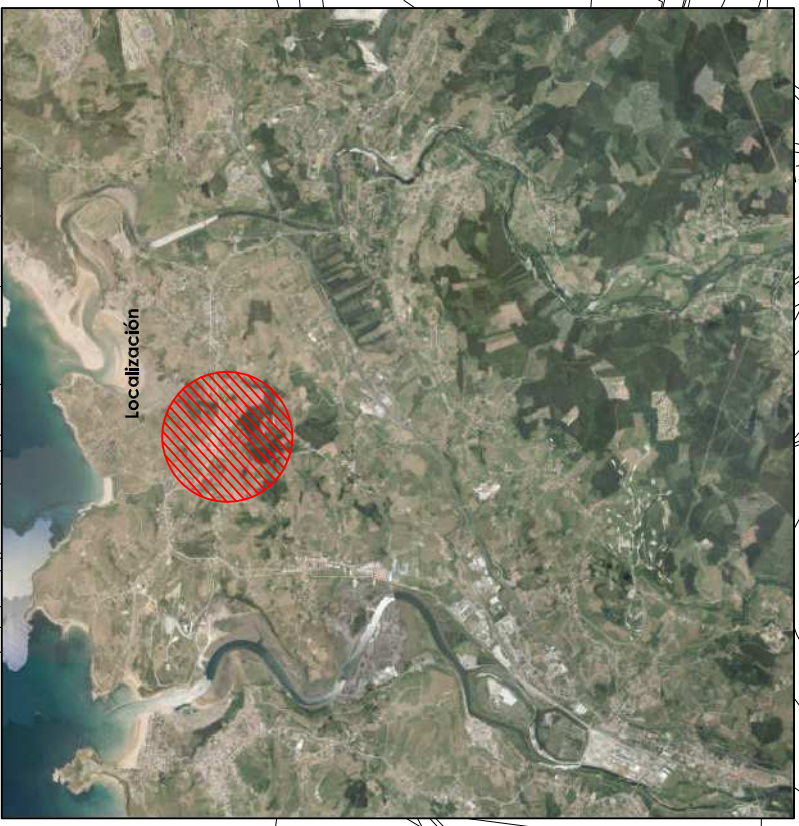


<p>El Ingeniero de C.C. y P. Autor Carlos LIANO CORONA Nº Colegiado 20862</p>	<p>Título de Proyecto: SUSTITUCIÓN DE PUNTOS DE LUZ DE ALUMBRADO PÚBLICO DE V.S.A.P. POR LEDS EN LOS DISTINTOS NUCLEOS DE POBLACIÓN DE TÉRMINO MUNICIPAL DE MENGO, FASE II</p>	<p>Promotor: <b>AYUNTAMIENTO DE MENGO</b></p>		<p>Título del Plano: <b>Alumbrado público:</b> Hoja 6 Cuadro: 25 , 44</p>	<p>Formato Original: A3</p>	<p>Fecha <b>2017</b></p>	<p>Plano <b>1.6</b></p>
				<p>Escala 1/3000</p>	<p>0 3 6 9 12 m</p>		





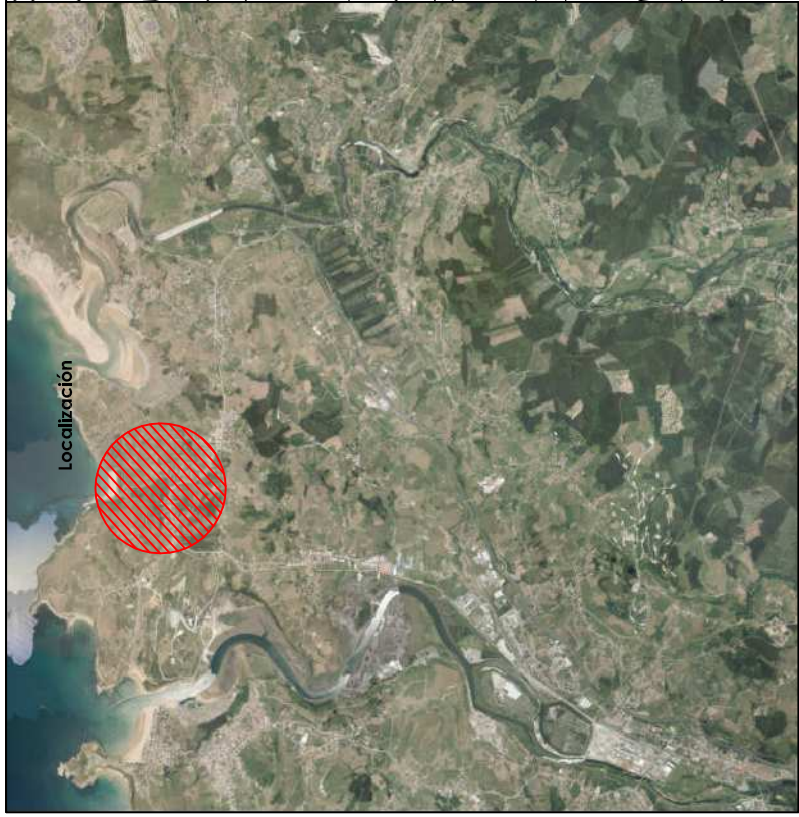


Localización

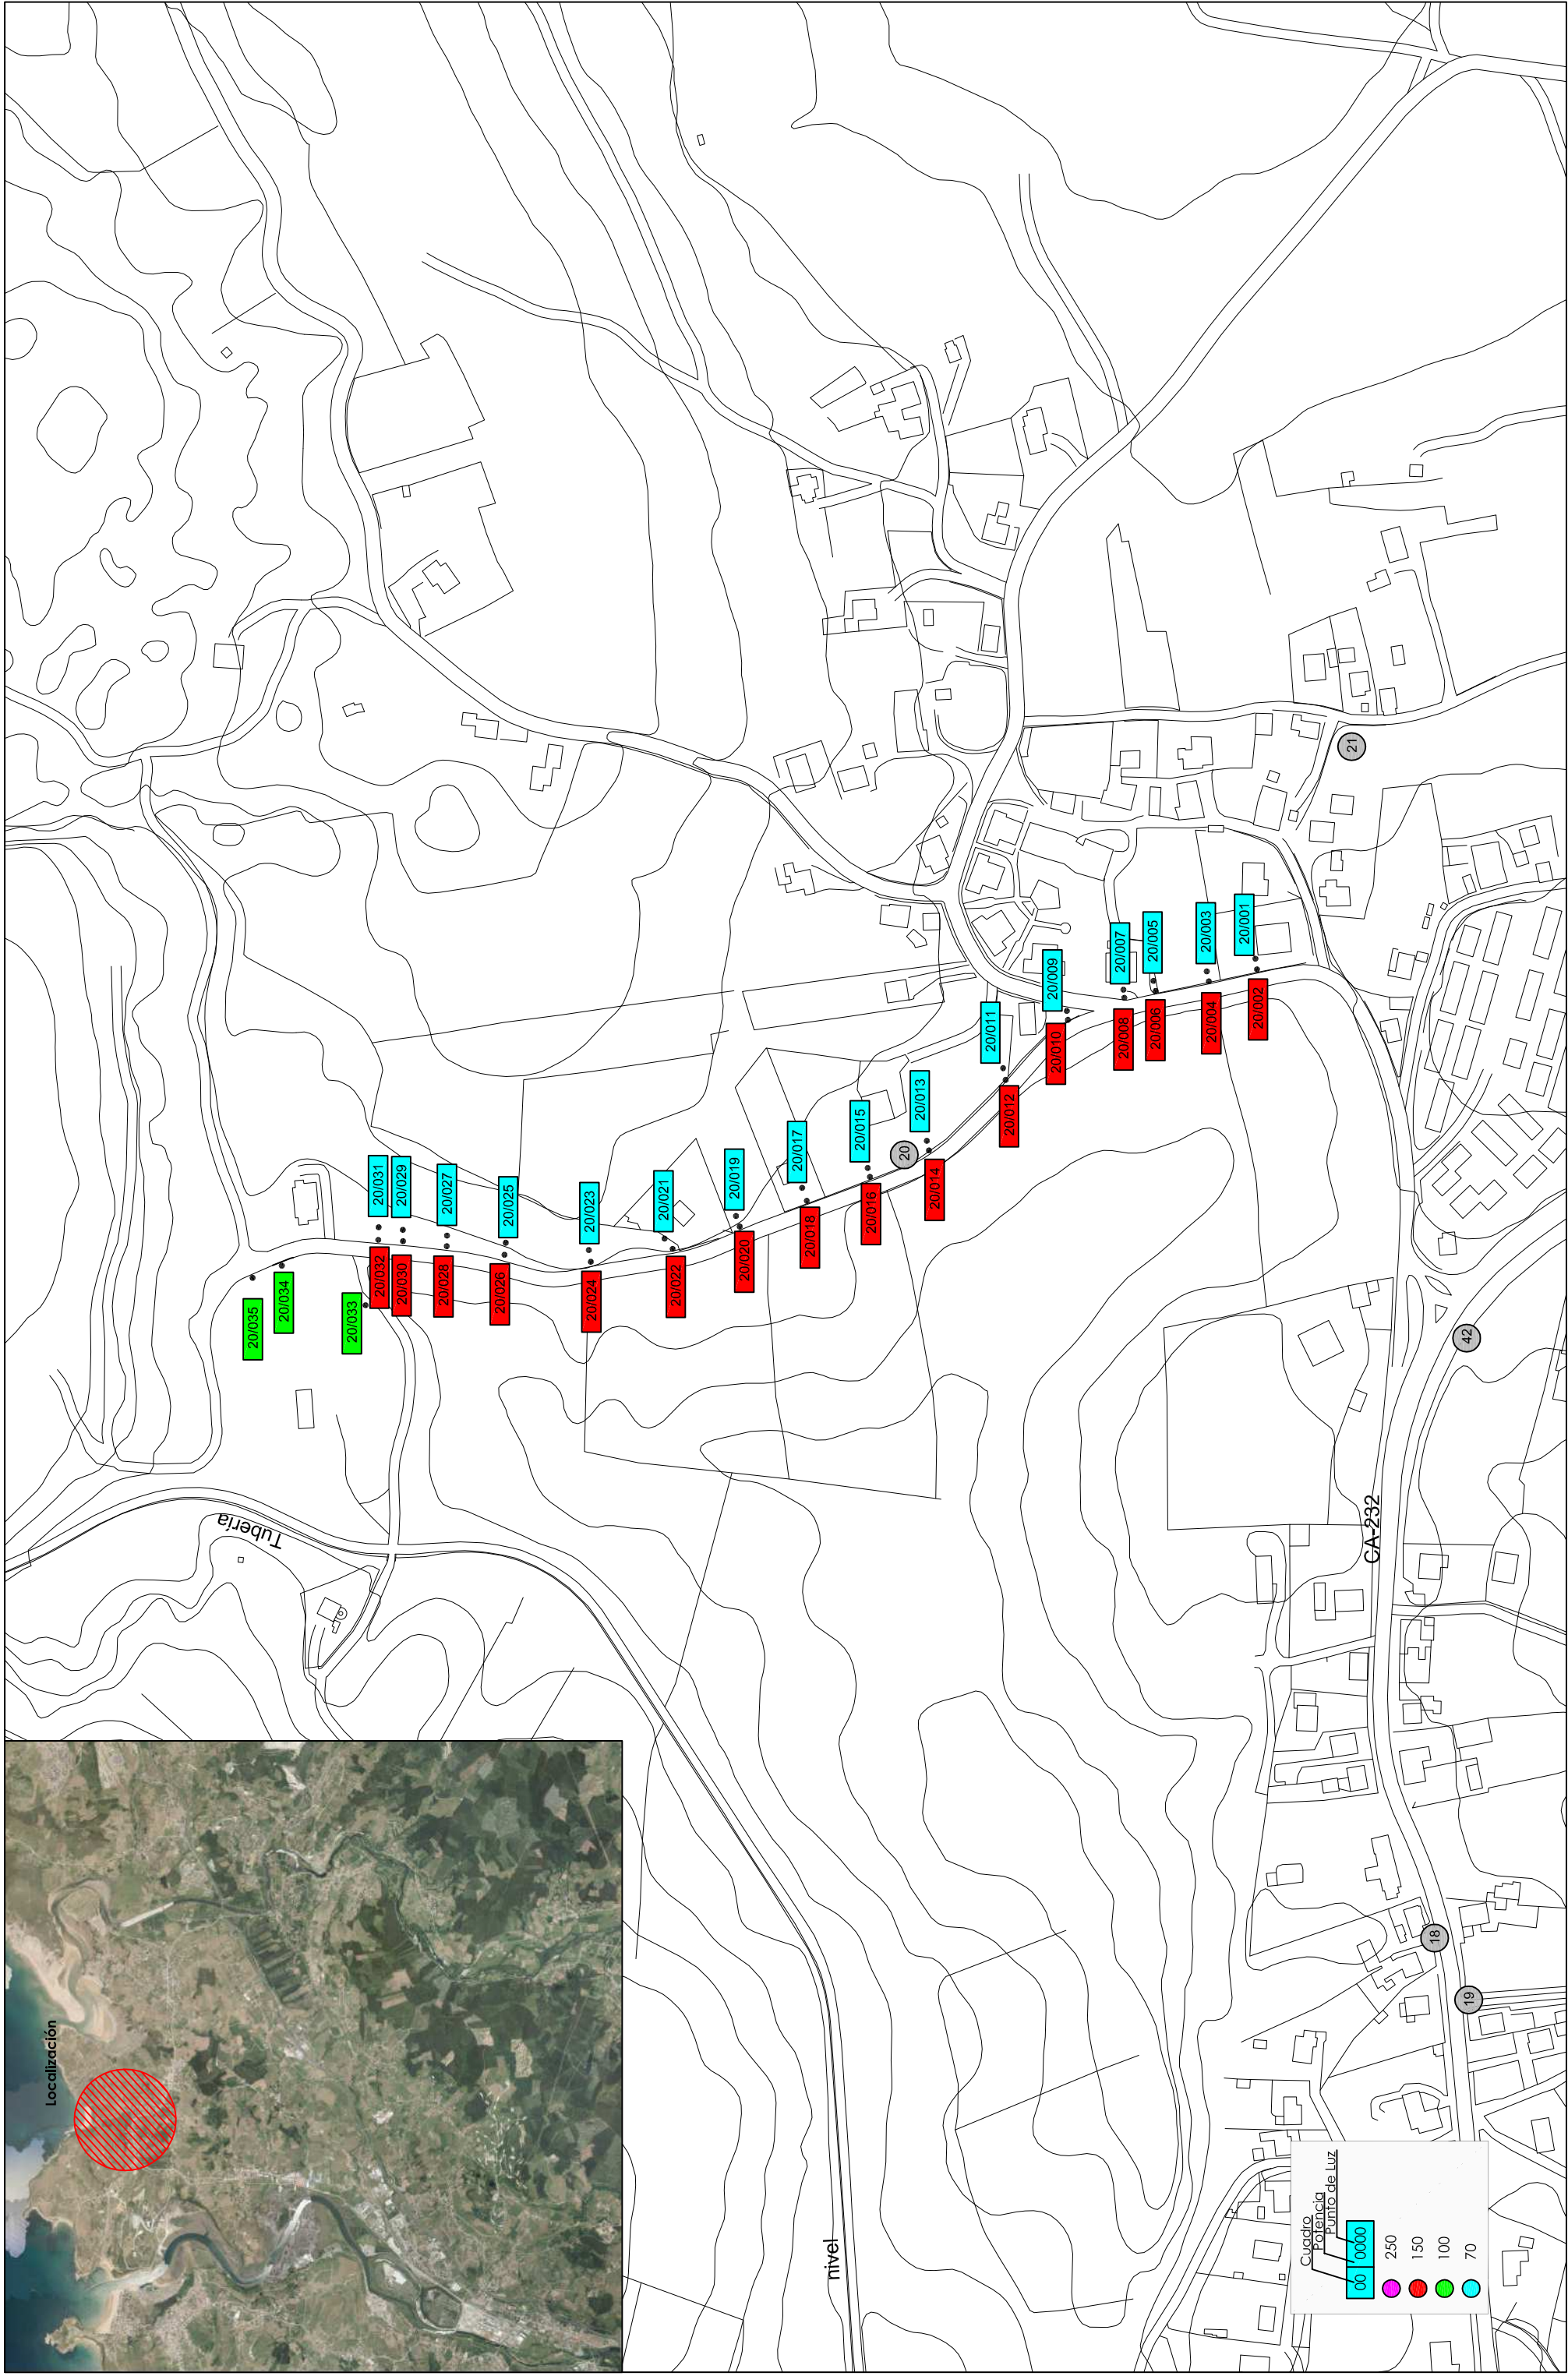

Cuadro	Potencia	Punto de Luz
00	10000	
	250	
	150	
	100	
	70	



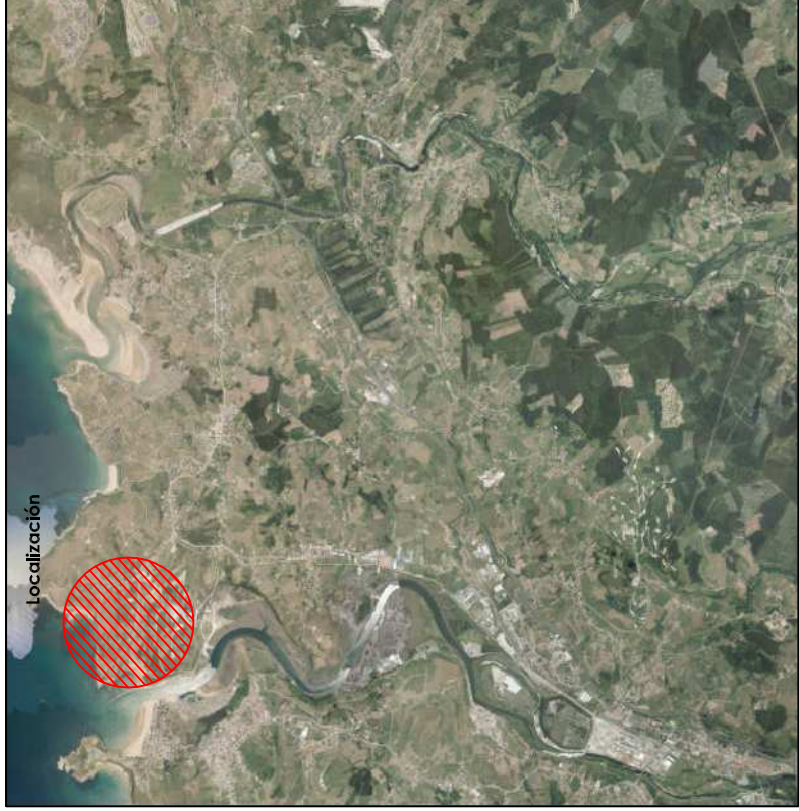

Localización

